


JIŽNÍ POHLED 2

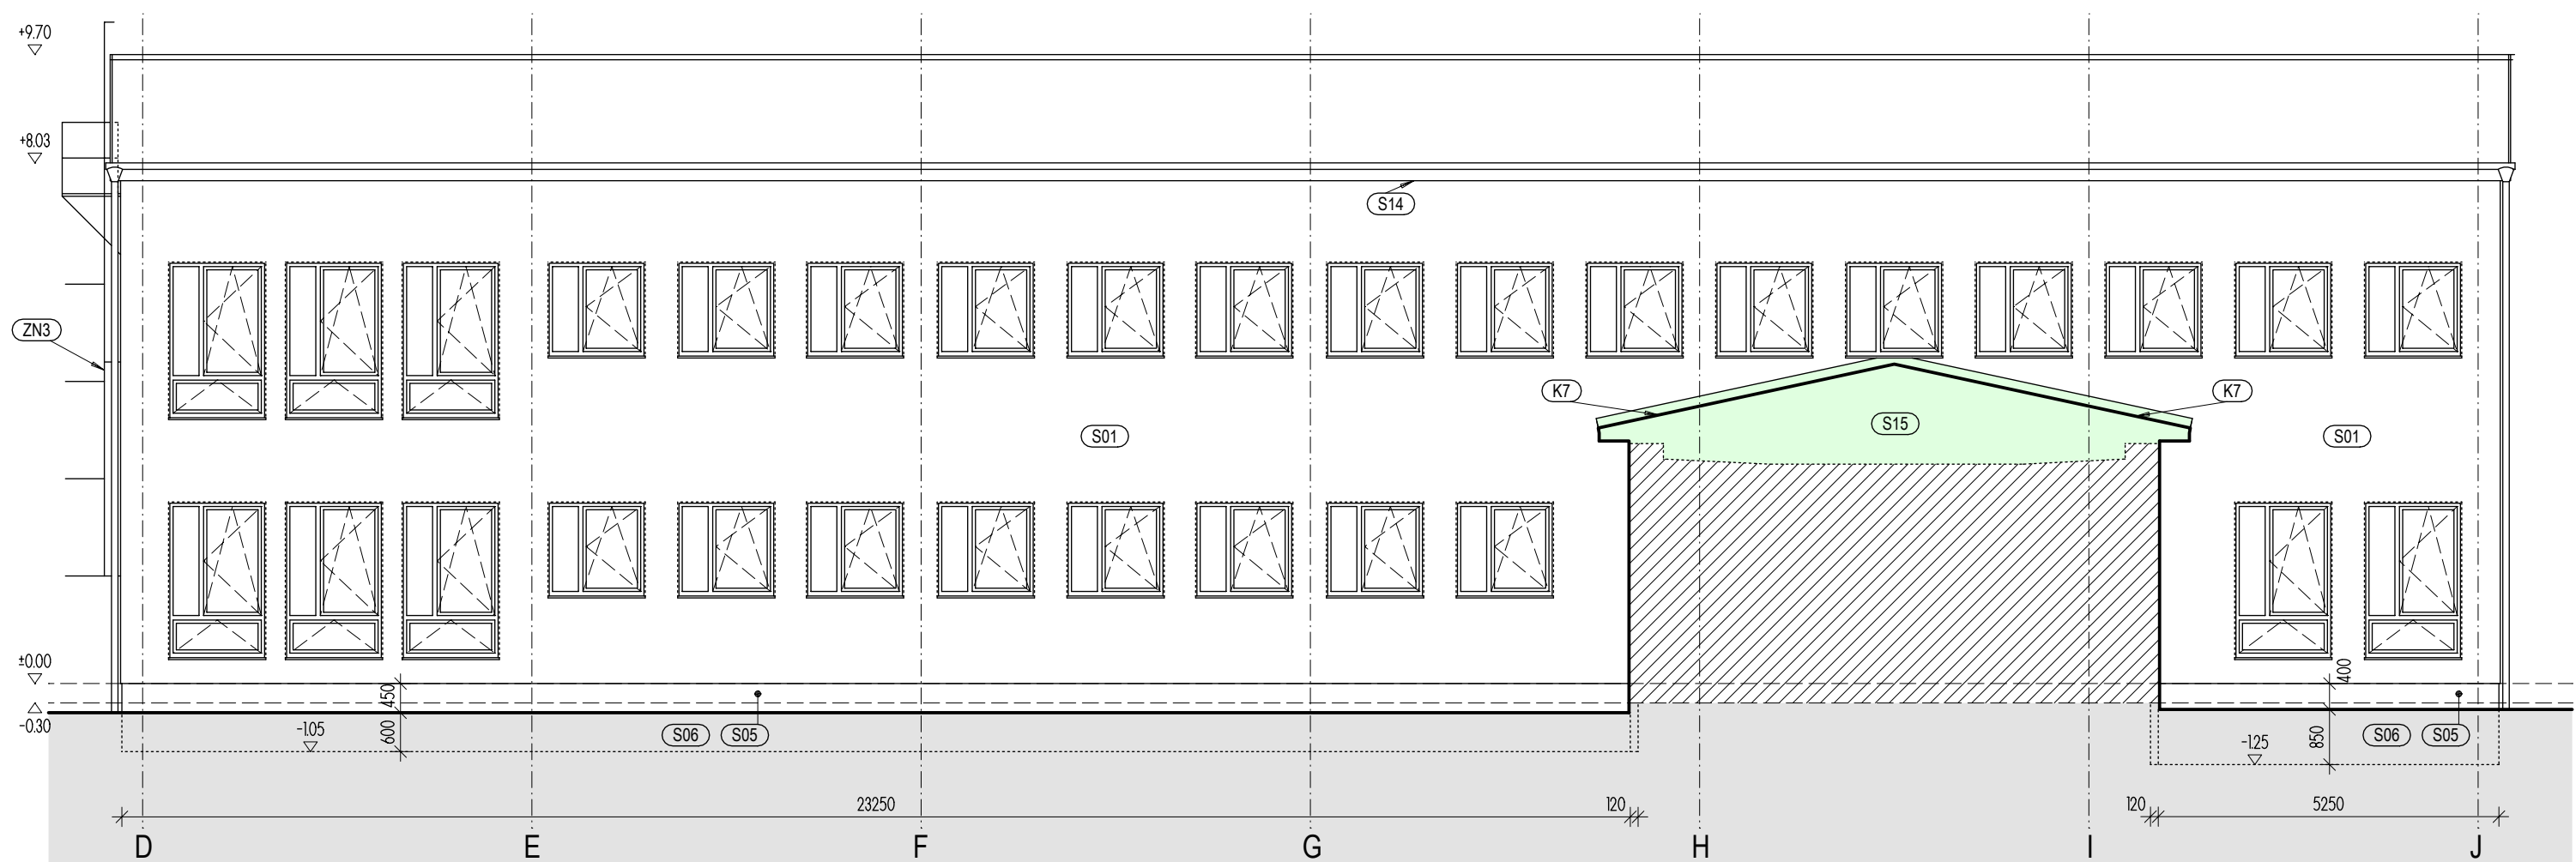

SEVERNÍ POHLED 2

LEGENDA

- DOZDÍVKY OBVODOVÉHO PLÁŠTĚ Z PS TVÁRNIC, PŘEKLADY
- K1 KLEMPÍŘSKÉ KONSTRUKCE VIZ VÝPIS KLEMPÍŘSKÝCH PRVKŮ
- ZN1 ZÁMEČNICKÉ KONSTRUKCE VIZ VÝPIS ZÁMEČNICKÝCH VÝROBKŮ
- S01 SKLADBY KONSTRUKCÍ VIZ SPECIFIKACE SKLADEB
- ER STÁVAJÍCÍ ELEKTRICKÝ ROZVADĚČ. V PLOŠE ROZVADĚČE NEBUDE REALIZOVÁNO ZATEPLENÍ

POZNÁMKY:

NA OKAPOVÝCH HRANÁCH NA OSÁCH H, I, 06, 08 BUDOU OSAZENY NOVÉ ŽLABY. NA OSTATNÍ HRANY BUDOU PO ÚPRÁVÁCH OKAPŮ OSAZENY STÁVAJÍCÍ. ROVNĚŽ SVISLÉ DEŠŤOVÉ SVODY BUDOU NAHRAZENY NOVÝMI U VÝMĚNY ŽALBŮ. OŠŤTNÍ BUDOU PO PROVEDENÍ ZATEPLENÍ VRÁCENY ZPĚT A PŘICHYCENY DOSTATEČNĚ DLOUHÝMI KOTVAMI. DÁLE BUDOU STÁVAJÍCÍ LITINOVÉ LAPÁČE SPLAVENIN PŘI ÚPRÁVĚ NAPOJENÍ DEŠŤOVÝCH SVODŮ NAHRAZENY NOVÝMI, PLASTOVÝMI.

		473 01 Okrouhlá 70 tel.: +420 603 192 266 email: knakal.jiri@gmail.com		HP	ING. ARCH. JIŘÍ KŇÁKAL
KŇÁKAL INŽENÝRING PROJEKTY		MÍSTO ŠLUKNOV, nám. Míru 1, pošt. schránka 18, 407 77 Šluknov		KONTROLOVAL	ING. FILIP KŇÁKAL
				VYPRACOVAL	ING. ARCH. JIŘÍ KŇÁKAL
OBJEDNATEL				ČÍSLO VÝKRESU	
MÍSTO ŠLUKNOV, nám. Míru 1, pošt. schránka 18, 407 77 Šluknov					
NÁZEV ZAKÁZKY					
ZATEPLENÍ ZŠ ŽIŽKOVA č.p. 722, ŠLUKNOV					
STAVEBNÍ OBJEKT / ČÁST					
				ARCHITEKTONICKO-STAVEBNÍ ŘEŠENÍ	
STUPĚŇ	DSP	DATUM	08/2015	MĚŘÍTKO	1 : 100
VÝKRES	STAVEBNÍ ÚPRAVY POHLEDY - JIŽNÍ 2, SEVERNÍ 2				ČÍSLO ZAKÁZKY S.2015.8.15
					ČÍSLO VÝKRESU D.1.1.b)18