



POHLED

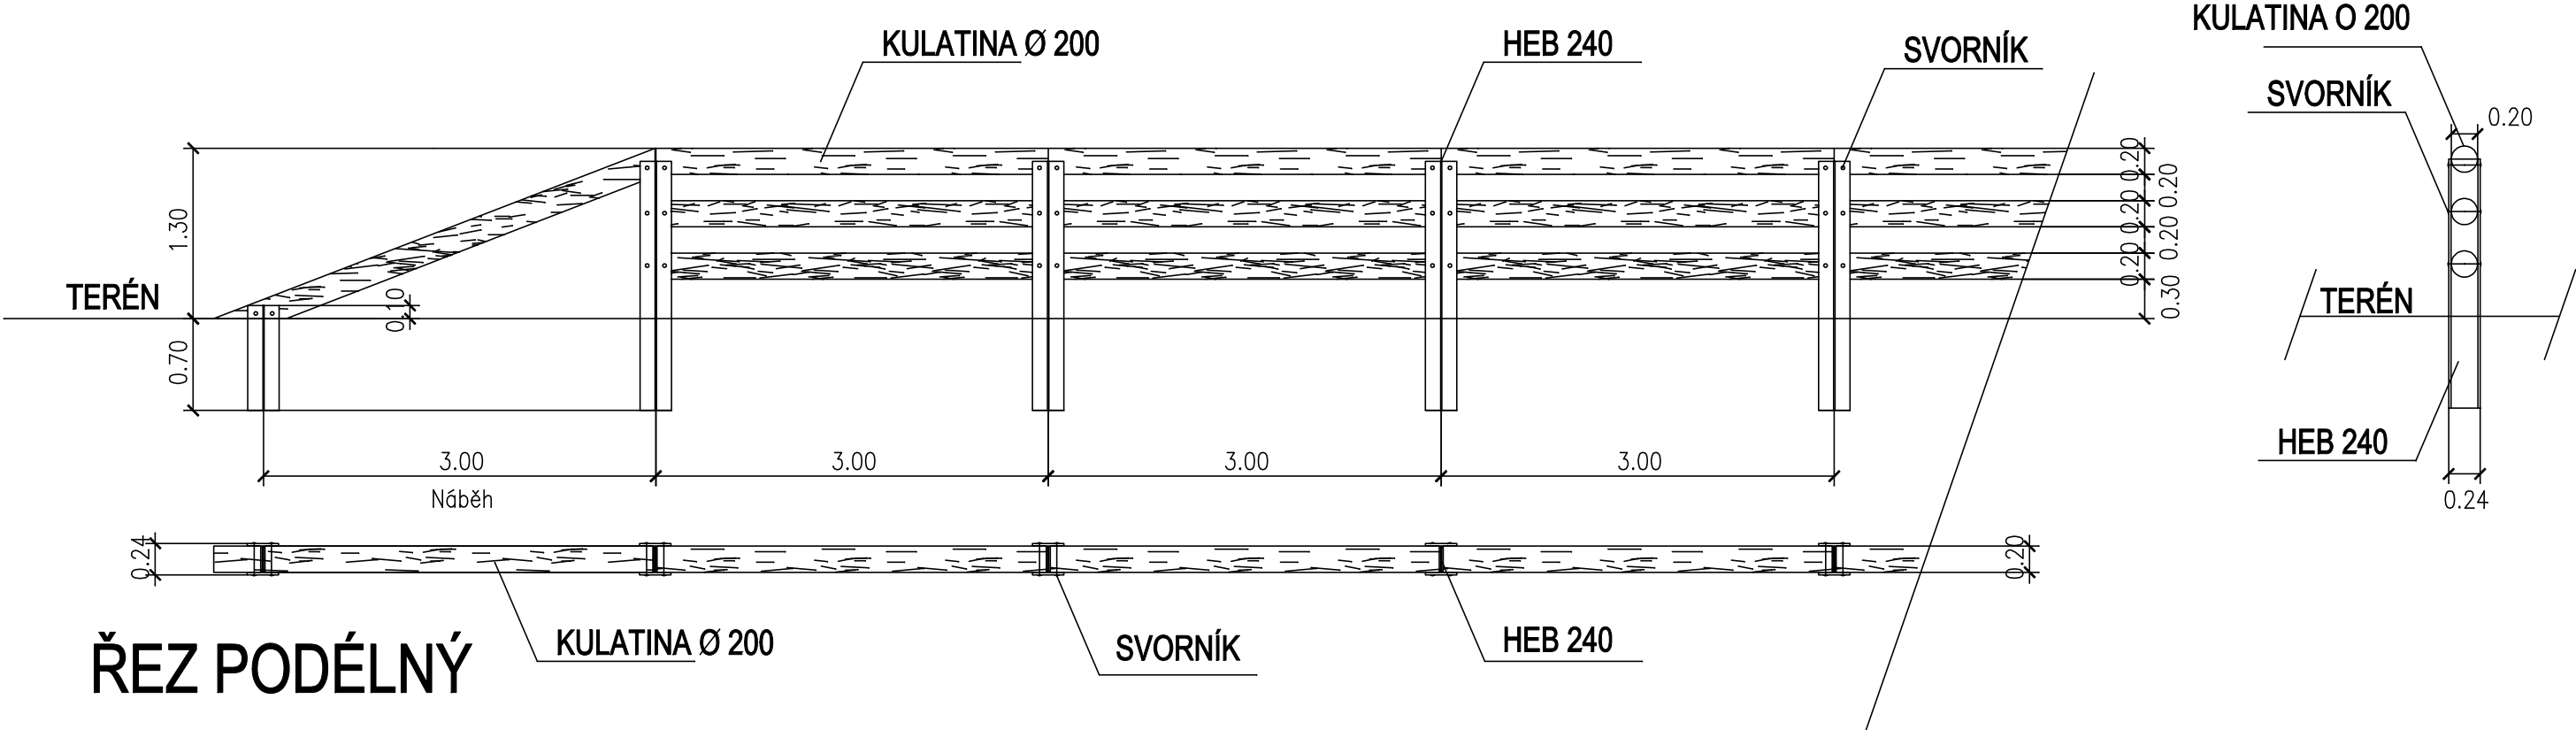

Ilustrační foto



ZODP. PROJEKTANT	Ing. Hrabák Jiří			
VYPRACOVAL				
KRESLIL				
INVESTOR: Město Šluknov			DATUM	08/2018
STAVBA: Cyklostezka Šluknov – Fukov			STUPEŇ	Společ. povol. stavby
OBJEKT: SO 101 – Stezka se společným provozem pro pěší a cyklisty			MĚŘÍTKO	1 : 50
ZÁBRADLÍ			ARCH. Č. 0387–17	Č. VÝKRESU D.1.1.2i