

LEGENDA

- NAVRŽENÁ STEZKA SE SPOLEČNÝM PROVOZEM PRO PĚŠÍ A CYKLISTY **SO 101**
- NAVRŽENÁ STEZKA SE SPOLEČNÝM PROVOZEM PRO PĚŠÍ A CYKLISTY S VÝJIMKOU DLE § 77 ZÁK. 361/2000 SB. **SO 101**
- OPRAVA KRYTU STÁVAJÍCÍ KOMUNIKACE (AB) **SO 102 - NENÍ SOUČÁSTÍ STAVBY**
- NAVRŽENÉ ČÁSTI MOSTNÍCH OPĚR **SO 201**
- NAVRŽENÉ KAMENNÉ DLAŽBY **SO 102, SO 301**
- NAVRŽENÉ OCHRANNÉ ZÁBRADLÍ **SO 101**
- ÚPRAVA NEZPEVNĚNÝCH PLOCH VČ. SVAHOVÁNÍ A ZATRAVNĚNÍ **SO 101, SO 102, SO 201, SO 202**
- ÚPRAVA PLOCH VČ. SVAHOVÁNÍ, NAVAŽUJÍCÍCH NA ODBOČNÍ A SJEZDY LESNICKÉ A ZEMĚDĚLSKÉ TECHNIKY **SO 101**
- PROSTOR PRO ÚPRAVU STÁVAJÍCÍ ÚČELOVÉ KOMUNIKACE PRO DOPRAVNÍ OBSLUHU LESNÍCH A ZEMĚDĚLSKÝCH NAVAŽUJÍCÍCH POZEMKŮ VČ. VÝHYBEN - **NENÍ SOUČÁSTÍ STAVBY**
- ČÁSTI POZEMKOVÝCH PARCEL VE VLASTNICTVÍ JINÝCH VLASTNÍKŮ, DOTČENÝCH STAVBOU (ZPEVNĚNÉ PLOCHY)
- ČÁSTI POZEMKOVÝCH PARCEL VE VLASTNICTVÍ JINÝCH VLASTNÍKŮ, DOTČENÝCH PROSTOREM PRO ÚPRAVU STÁVAJÍCÍ ÚČELOVÉ KOMUNIKACE

- BOURACÍ PRÁCE V RÁMCI ŘEŠENÉ STAVBY **SO 001**
- STROMY KE KÁCENÍ S OBVODEM KMENE VĚTŠÍM NEŽ 80cm NAD TERÉNEM NA POZEMCÍCH MĚSTA ŠLUKNOV **SO 001**
- STROMY KE KÁCENÍ S OBVODEM KMENE VĚTŠÍM NEŽ 80cm NAD TERÉNEM NA POZEMCÍCH JINÝCH VLASTNÍKŮ **SO 001**
- STROMY KE KÁCENÍ S OBVODEM KMENE VĚTŠÍM NEŽ 80cm NAD TERÉNEM NA LESNÍCH POZEMCÍCH VE VLASTNICTVÍ LČR **SO 001**
- MAPOVÝ PODKLAD



NAVRŽENÁ TECHNICKÁ INFRASTRUKTURA

- PROPUSTKY **SO 301 - NENÍ SOUČÁSTÍ STAVBY PRO SP**
- DRENÁŽ DN 100mm **SO 201**

STAVEBNÍ OBJEKTY

- SO 001** BOURACÍ PRÁCE A KÁCENÍ DŘEVIN
- SO 101** NAVRŽENÁ STEZKA SE SPOLEČNÝM PROVOZEM PRO PĚŠÍ A CYKLISTY
- SO 102** OPRAVA KRYTU STÁVAJÍCÍ KOMUNIKACE (NENÍ SOUČÁSTÍ STAVBY)
- SO 201** LÁVKA PŘES SPRÉVU
- SO 202** SANACE MOSTU PŘES ŽELEZNICI
- SO 301** VODOHOSPODÁŘSKÉ OBJEKTY - PROPUSTKY

STANIČENÍ, PŘÍČNÉ ŘEZY

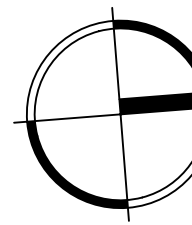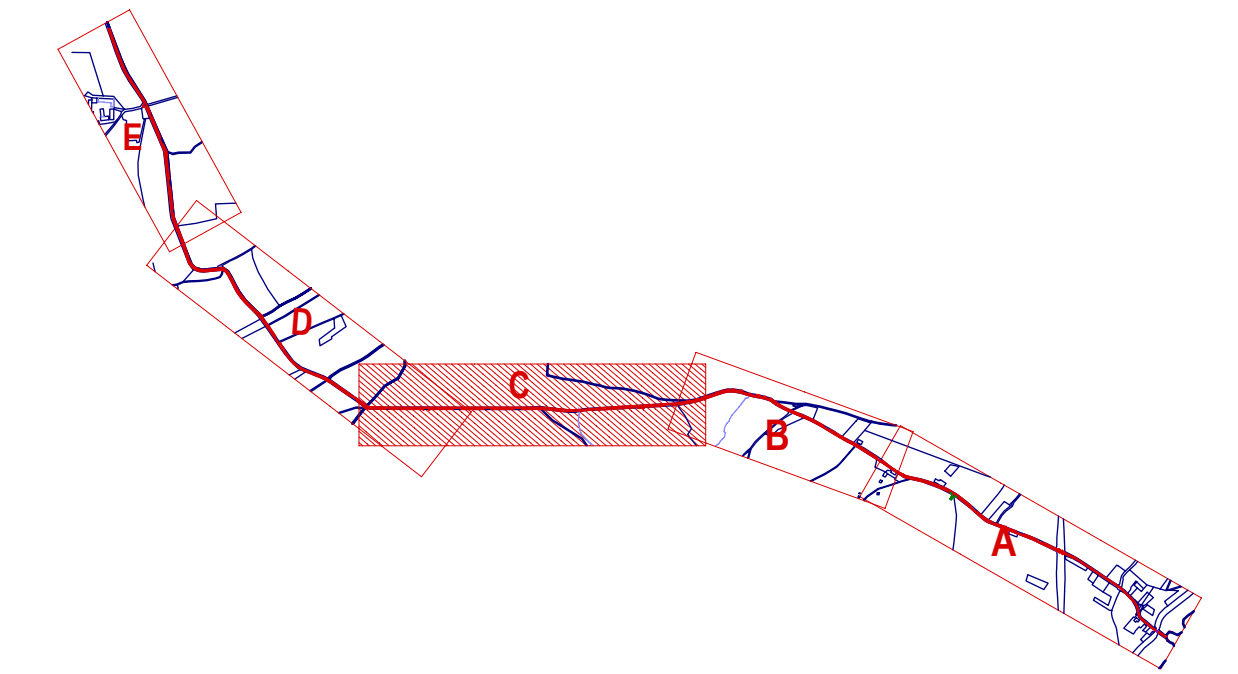

VÝŠKOVÝ SYSTÉM Bpv, SOUŘADNICOVÝ JTSK

473 01 Okrouhla, Okrouhla 70
tel.: +420 603 192 266
email: knakal.jiri@gmail.com

KŇÁKAL INŽENÝRING PROJEKTY

ING. ARCH. JIŘÍ KŇÁKAL

KONTROLOVAL

ING. JIŘÍ HRABÁK

ING. ARCH. JIŘÍ KŇÁKAL

OBJEDNATEL

MĚSTO ŠLUKNOV, nám. Míru 1, pošt. schránka 18, 407 77 Šluknov

NAZEV ZÁKAZY

CYKLOSTEZKA ŠLUKNOV - FUKOV

STAVBNÍ OBJEKT / ČÁST

C - SITUAČNÍ VÝKRESY

STUPEŇ

DSP

DATA

09/2018

MĚŘÍTKO

1 : 1000

ČÍSLO ZÁKAZY

ORŽP 3/2018

ČÍSLO VÝKRESU

C.3 C

KOORDINAČNÍ SITUAČNÍ VÝKRES - ČÁST C