




PŮDORYS M1:50

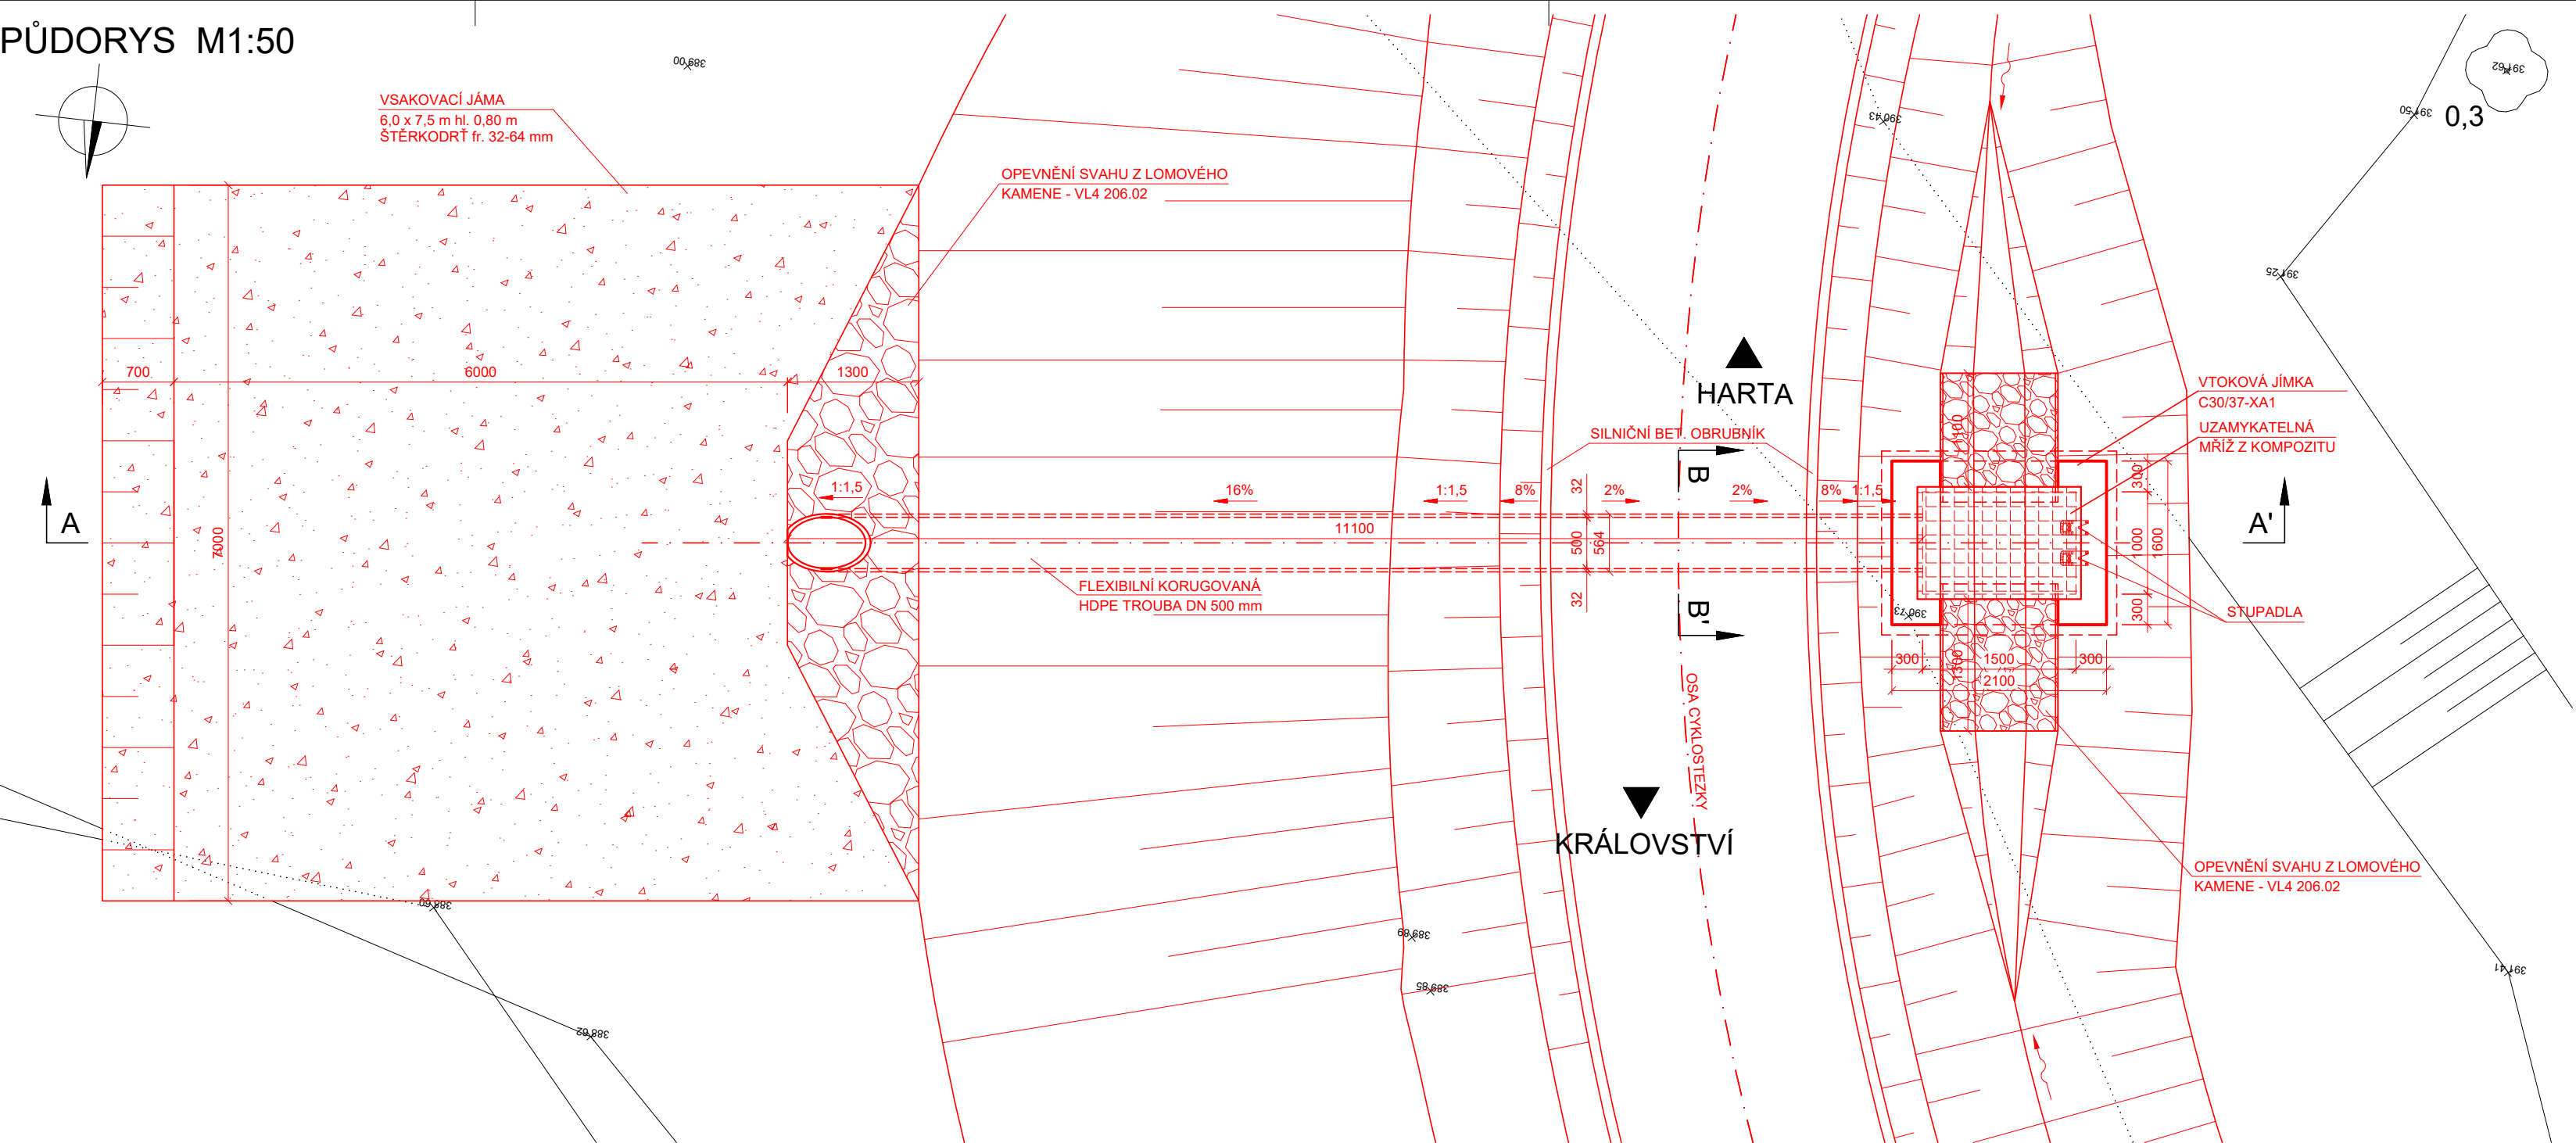


PŘÍČNÝ ŘEZ A-A' M1:50

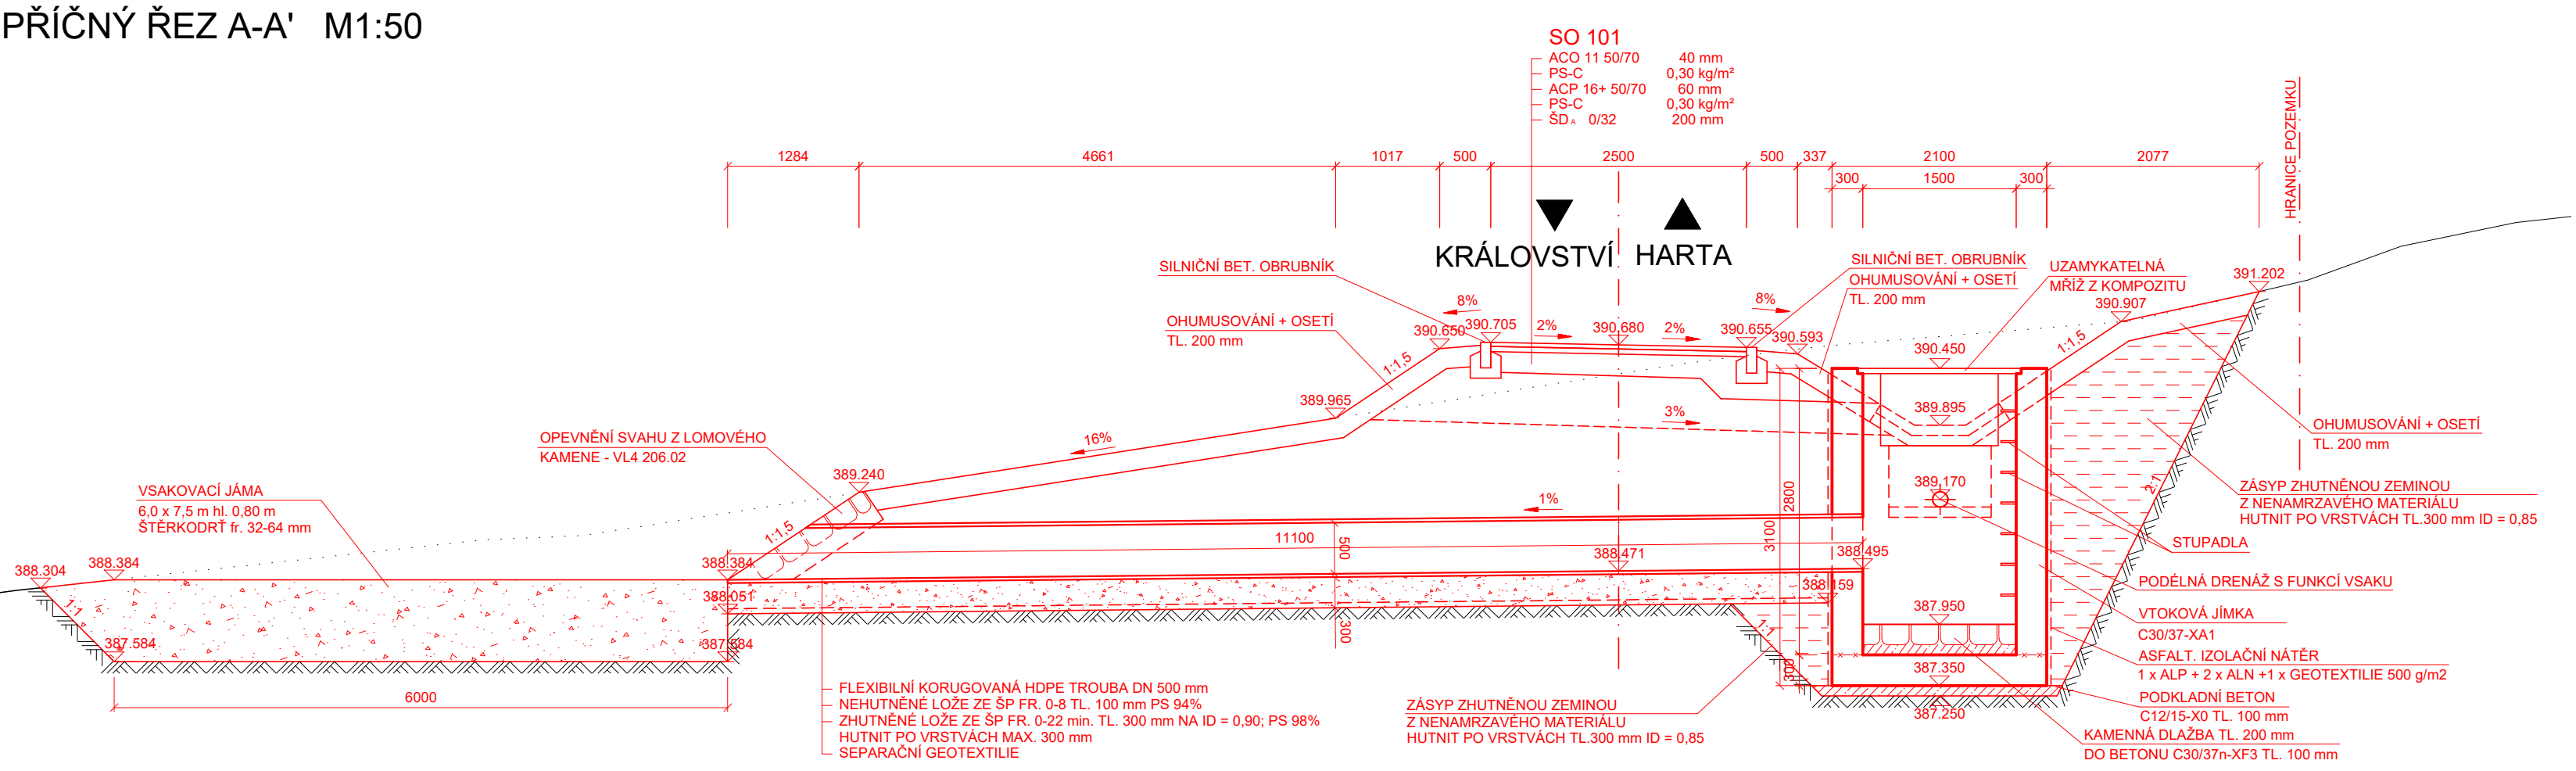

PODÉLNÝ ŘEZ B-B' M1:50

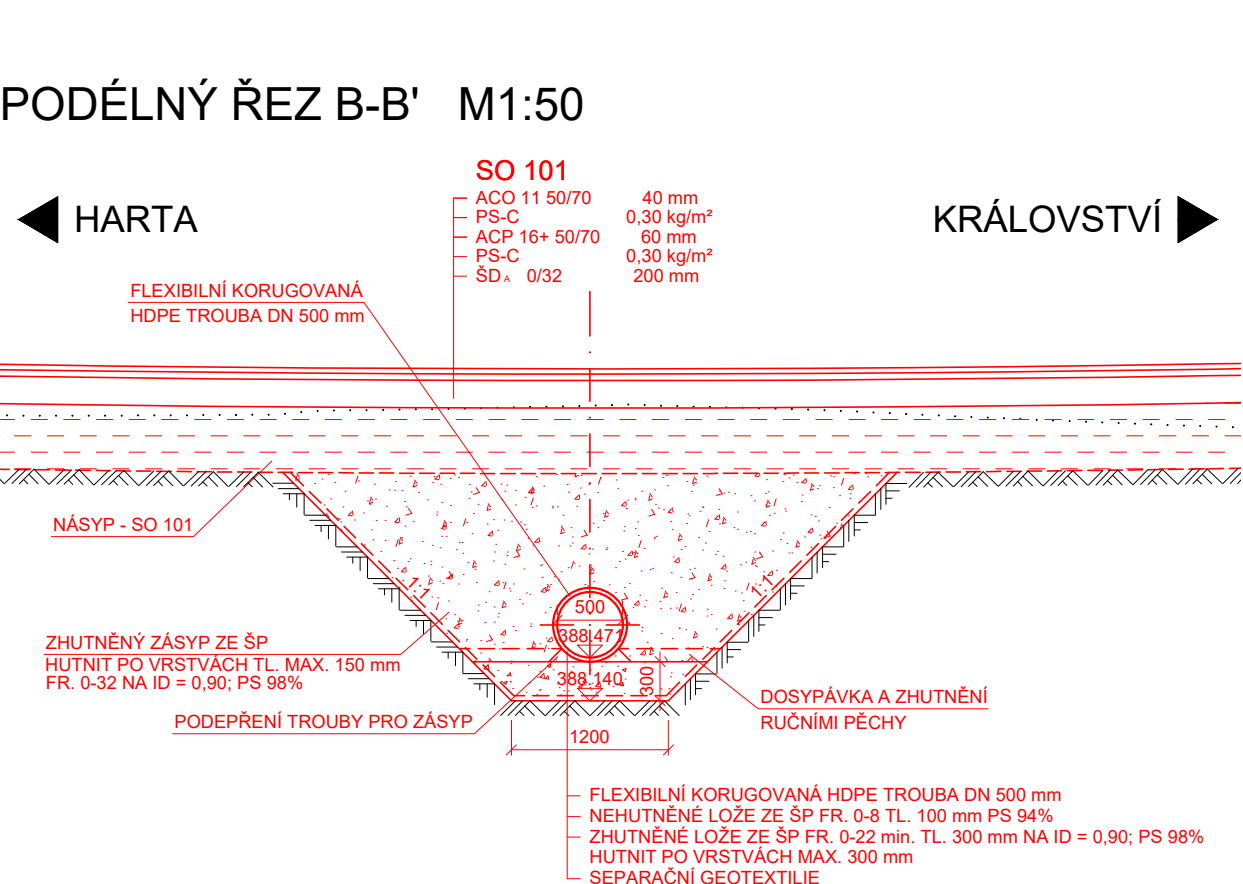

POHLED VÝTOK M1:50

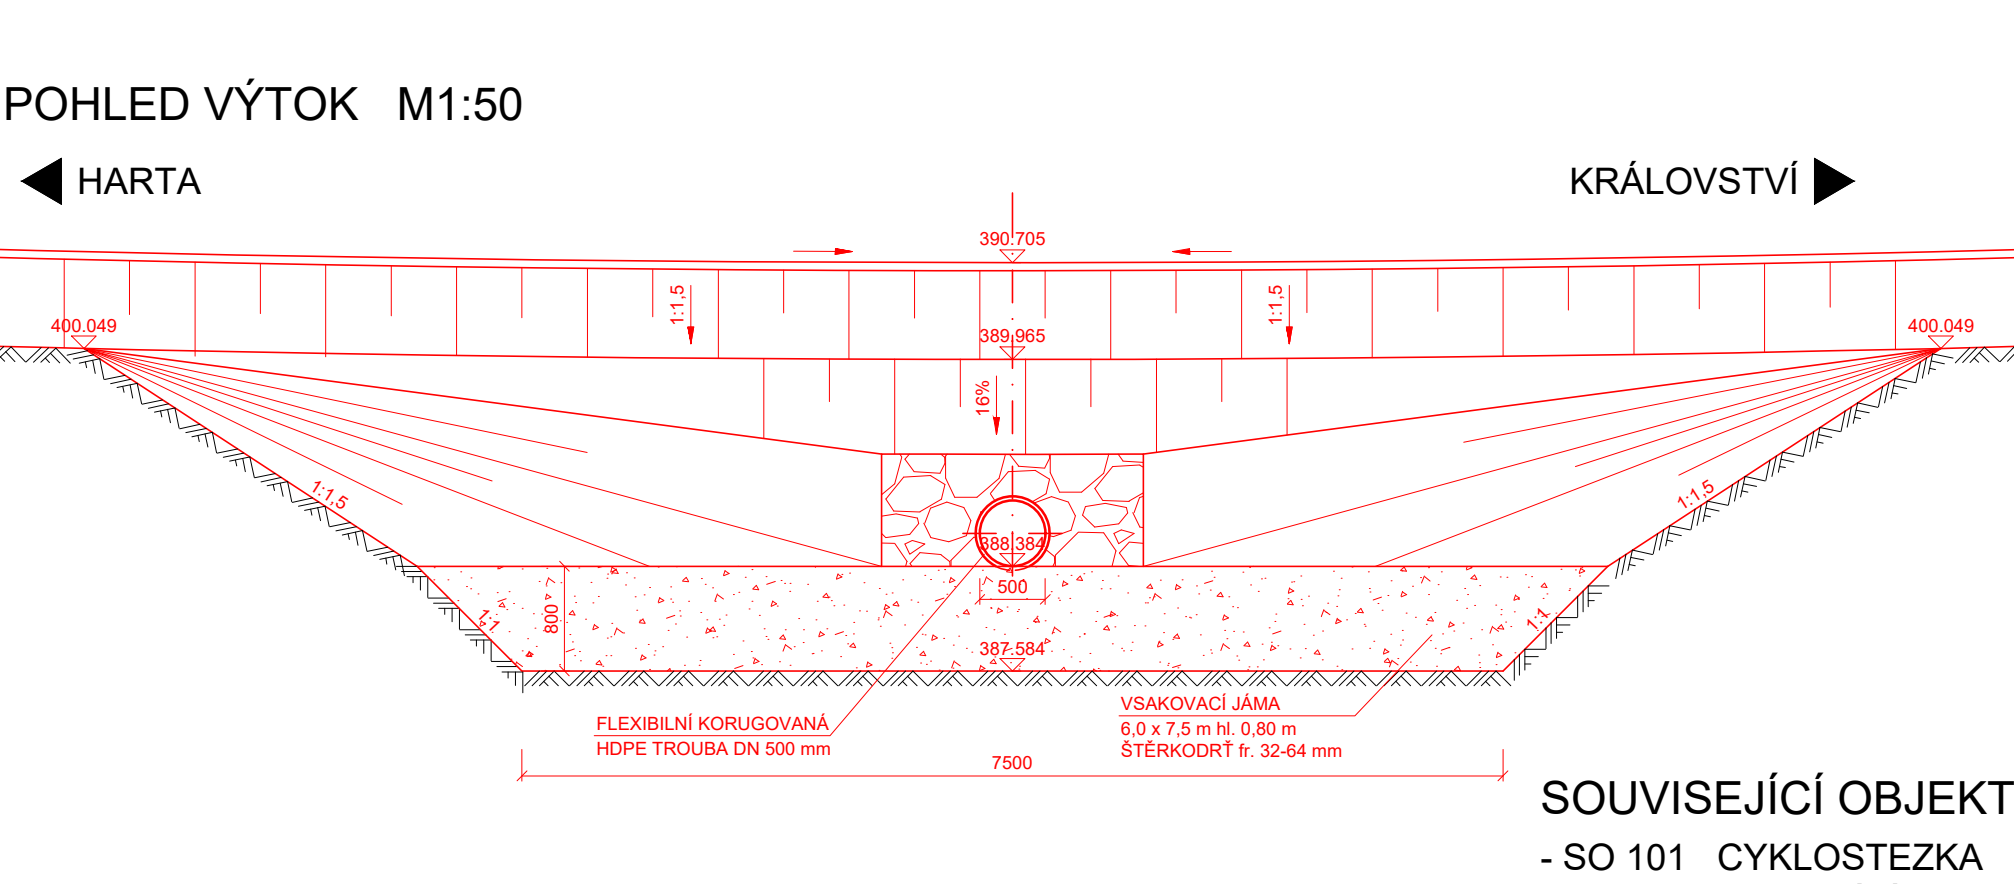

POZNÁMKA:

- PRACOVNÍ SPÁRA — × — × —
- PŘED ZAHÁJENÍM PRACÍ BUDOU VYTÝČENY A OZNAČENY VŠECHNY INŽENÝRSKÉ SÍTĚ V LOKALITĚ
  - ZKOSENÍ VŠECH ZASYPANÝCH HRAN 30/30
  - ZKOSENÍ VŠECH VIDITELNÝCH HRAN 15/15
  - PLOCHY KTERÉ PŘÍJDOU TRVALE DO STYKU SE ZEMNÍ VLHKOSTÍ BUDOU OPATŘENY NÁTĚREM 1 x ALP + 2 x ALN +1 x GEOTEXTILIE
  - POVRCH PRACOVNÍCH SPAR BUDE OČIŠTĚN, ZBAVEN CEMENTOVÉHO MLÉKA A ZDRSNĚN, VYČNÍVAJÍCÍ VÝZTUŽ BUDE OČIŠTĚNA

POUŽITÉ MATERIÁLY:

BETONY DLE ČSN EN 206+A1, TKP18	
PODKLADNÍ BETON	C12/15-X0
PODKLADNÍ BETON POD DLAŽBY	C30/37n-XF3
JÍMKA	C30/37-XA1
KONSTRUKČNÍ OCEL DLE ČSN EN 1090-2	
RÁM MŘÍŽE	S235 JR+N
BETONÁŘSKÁ OCEL DLE ČSN EN 10027-1	B500B
LOMOVÝ KÁMEN	ČSN 72 1860
OBRUBNÍKY	BETON PRO PROSTŘEDÍ XF4
SPÁROVÁNÍ DLAŽBY	CEMENTOVÁ MALTA DLE ČSN EN 998-2 XF4

KATEGORIE POVRCHŮ BETONOVÝCH KONSTRUKCÍ


- (TKP18, 8.8.1)
- POHLEDOVÉ PLOCHY
  - C1d - VODOVZDORNÁ PŘEKLIŽKA NEBO OCELOVÉ BEDNĚNÍ
  - NEPOHLEDOVÉ PLOCHY VŠECH KONSTRUKCÍ
  - Aa - NEHOBLOVANÁ PRKNA NA SRAZ
  - C1a - VODOVZDORNÁ PŘEKLIŽKA NEBO OCELOVÉ BEDNĚNÍ

ODLAŽDĚNÍ




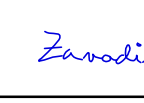
LOMOVÝ KÁMEN	200 mm
LOŽE Z BETONU	150 mm

SOUŘADNICOVÝ SYSTÉM S-JTSK

VÝŠKOVÝ SYSTÉM BpV

INVESTOR	
MĚSTO ŠLUKNOV	nám. míru, 407 77 Šluknov

SO 131 PROPUST V KM 0,268 12

STAVBA			 S.A.W. CONSULTING s.r.o.	
PD - NOVÁ TRASA CYKLOSTEZKY ŠLUKNOV-RUMBURK V LOKALITĚ HARTA			Božtěšická 216/34, 400 01 Ústí nad Labem středisko LBC: Jeronýmova 232/15, 460 07 Liberec web: <a href="http://www.sawconsulting.cz">www.sawconsulting.cz</a> e-mail: <a href="mailto:info@sawconsulting.cz">info@sawconsulting.cz</a>	
VYPRACOVAL	ZODPOVĚDNÝ PROJEKTANT	TECHNICKÁ KONTROLA	INVESTOR	MĚSTO ŠLUKNOV
JANA MALINOVÁ	ING. JIŘÍ HENYCH	JAROSLAV ZAVADIL, DIS.	ZAKÁZKOVÉ ČÍSLO	2023-004
			DATUM	07/2023
			STUPEŇ	DUSP/PDPS
			MĚŘITKO	1:50
PŘÍLOHA			ČÁST DOKUM.	Č. PŘÍLOHY
DISPOZIČNÍ VÝKRES			D.1.2	2

SOUVISEJÍCÍ OBJEKTY:

- SO 101 CYKLOSTEZKA
- SO 801 SADOVÉ ÚPRAVY