VYTYČOVACÍ VÝKRES STAVBY
- část 5
M 1.250

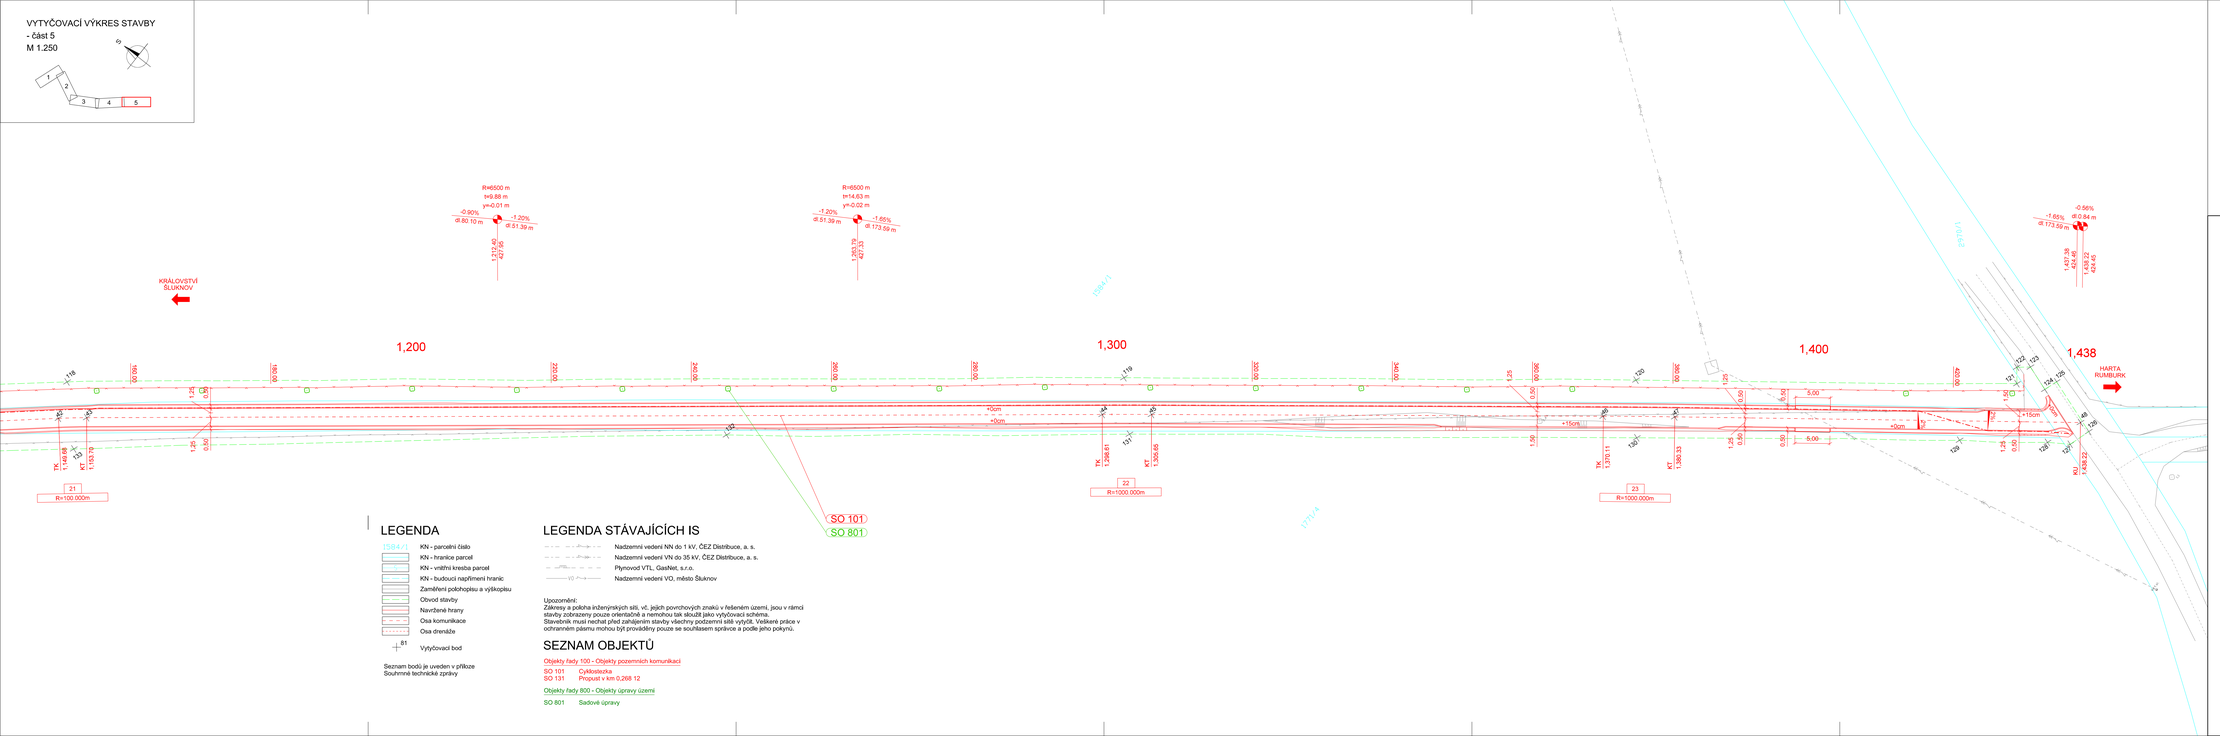

LEGENDA

- 758/47 KN - parcelní číslo
- KN - hranice parcel
- KN - vnitřní kresba parcel
- KN - budoucí naměrnení hranic
- Zaměření polohopisu a výškopisu
- Obvod stavby
- Navržené hrany
- Osa komunikace
- Osa drenáže
- 81 Vytyčovací bod

Seznam bodů je uveden v příloze
Souhrnné technické zprávy

LEGENDA STÁVAJÍCÍCH IS

- Nadzemní vedení NN do 1 kV, ČEZ Distribuce, a. s.
- Nadzemní vedení VN do 35 kV, ČEZ Distribuce, a. s.
- Plynovod VTL, GasNet, s.r.o.
- VO Nadzemní vedení VO, město Šluknov

Upozornění:
Zákresy a poloha inženýrských sítí, vč. jejich povrchových znaků v řešeném území, jsou v rámci stavby zobrazeny pouze orientačně a nemohou tak sloužit jako vytyčovací schéma.
Stavebník musí nechat před zahájením stavby všechny podzemní sítě vytýčit. Veškeré práce v ochranném pásmu mohou být prováděny pouze se souhlasem správce a podle jeho pokynů.

SEZNAM OBJEKTŮ

Objekty řady 100 - Objekty pozemních komunikací
SO 101 Cyklostezka
SO 131 Propust v km 0,268 12

Objekty řady 800 - Objekty úpravy území
SO 801 Sadové úpravy

INVESTOR

MĚSTO ŠLUKNOV
nám. Míru 1, 407 77 Šluknov

STAVBA

PD - NOVÁ TRASA CYKLOSTEZKY ŠLUKNOV-RUMBURK V LOKALITĚ HARTA

S.A.W. CONSULTING s.r.o.
Bohdíkova 219/34, 400 01 Ústí nad Labem
Hrobská 1/82, Jiráskovo nám. 2327/3, 460 07 Liberec I
tel.: www.sawconsulting.cz email: info@sawconsulting.cz

VYPRACOVALA	ZODPOVĚDNÝ PROJEKTANT	TECHNICKÁ KONTROLA	INVESTOR	MĚSTO ŠLUKNOV
ING. HELENA HLUBUČKOVÁ	ING. JIŘÍ HENYCH	JAROSLAV ZAVADIL, DiS.	ZAKÁZKOVÉ ČÍSLO	2023-004
			DATUM	07/2023
			STUPEŇ	DUSP/DPS
			MĚŘÍTKO	1 : 250
PŘÍLOHA			ČÁST DOKUM.	Č. PŘÍLOHY
VYTYČOVACÍ VÝKRES STAVBY - část 5			H.4.5	