SITUACE
- část 5
M 1.250




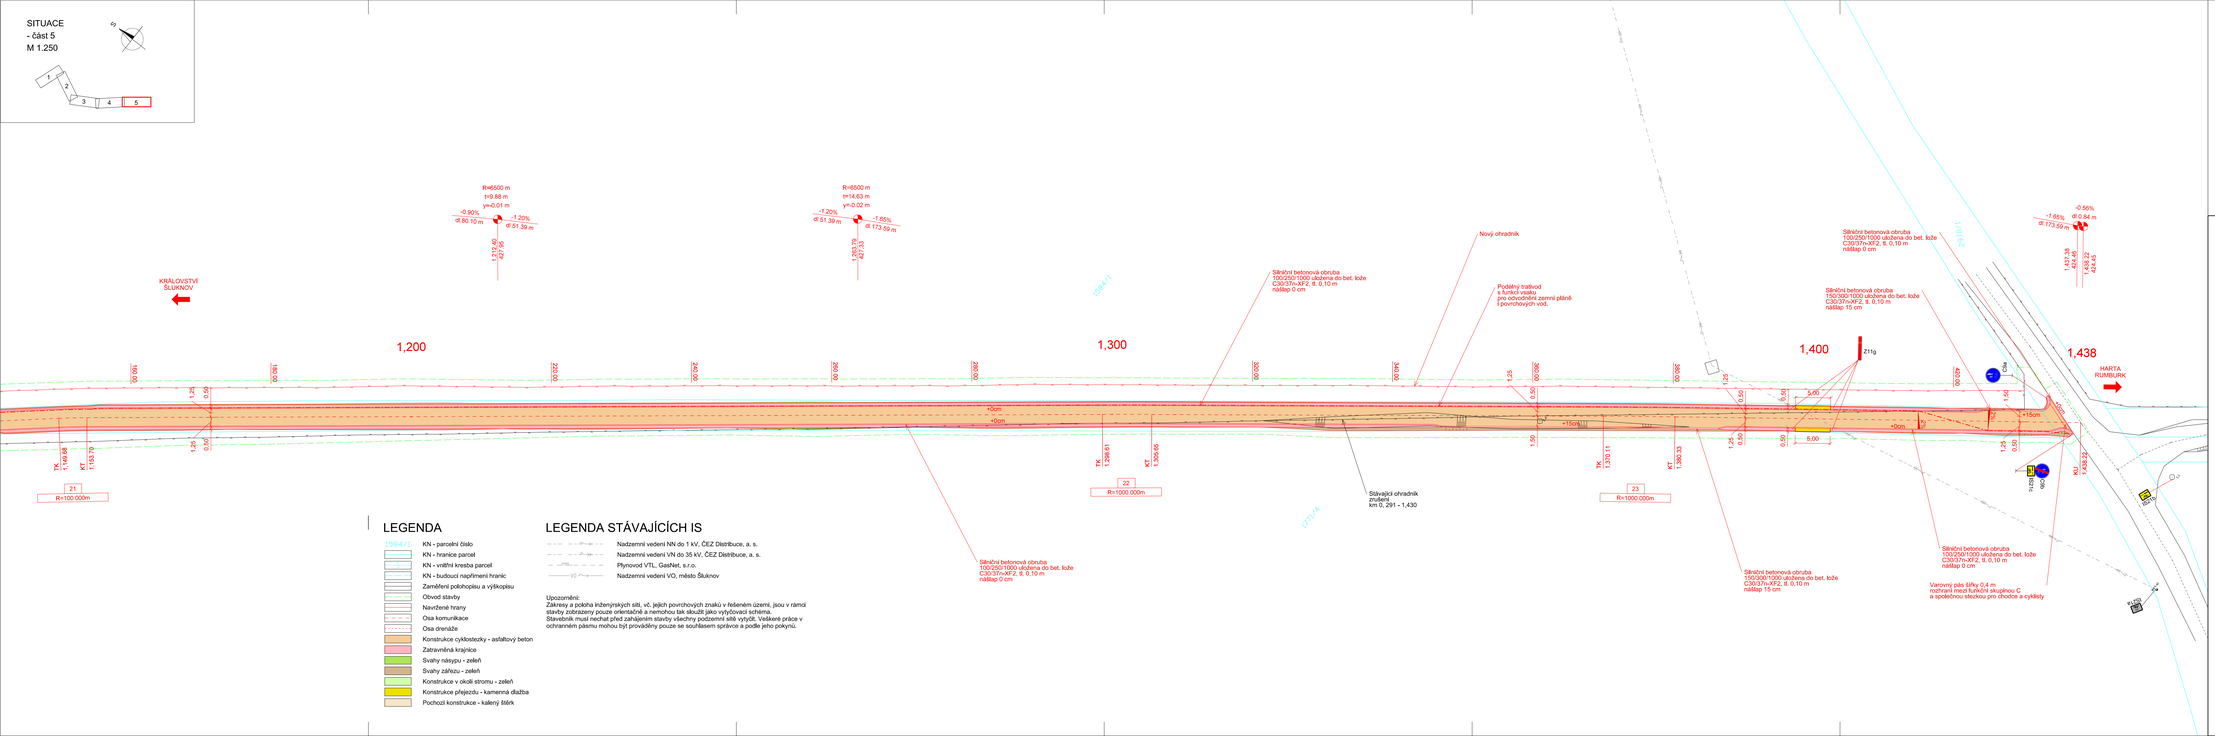
KRÁLOVSTVÍ ŠLUKNOV
1,200
1,300
1,400
1,438
HARTA RUMBURK
R=6500 m
tr=8.88 m
y=-0.01 m
-0.90%
dl.80.10 m
-1.20%
dl.51.39 m
1,217.45
429.56
R=6500 m
tr=14.63 m
y=-0.02 m
-1.20%
dl.51.39 m
-1.65%
dl.173.59 m
1,280.73
427.33
-1.65%
dl.173.59 m
-0.56%
dl.0.84 m
1,431.38
424.46
424.62
424.45
424.32
1584/1
1770/1
1770/4
Nový ohradník
Silniční betonová obruba 100/250/1000 uložena do bet. lože C30/37/n-XF2, II, 0,10 m nášlap 0 cm
Podélný trativod s funkcí vsaku pro odvodnění zemní pláně i povrchových vod.
Silniční betonová obruba 150/300/1000 uložena do bet. lože C30/37/n-XF2, II, 0,10 m nášlap 15 cm
Silniční betonová obruba 100/250/1000 uložena do bet. lože C30/37/n-XF2, II, 0,10 m nášlap 0 cm
Silniční betonová obruba 150/300/1000 uložena do bet. lože C30/37/n-XF2, II, 0,10 m nášlap 15 cm
Silniční betonová obruba 100/250/1000 uložena do bet. lože C30/37/n-XF2, II, 0,10 m nášlap 0 cm
Stávající ohradník zrušení km 0, 291 - 1,430
Varovný pás šířky 0,4 m rozlišení mezi funkční skupinou C a společnou stezkou pro chodce a cyklisty
TK 1,140.68
KT 1,153.79
TK 1,236.61
KT 1,300.95
TK 1,376.11
KT 1,386.33
TK 1,431.38
KU 1,435.22
21
R=100.000m
22
R=1000.000m
23
R=1000.000m
Z11g
IP 4a
Cesta
+0cm
+15cm
-15cm
5.00
6.00
1.25
0.50
1.50
0.60
0.80
0.85
0.90
0.95
1.00
1.05
1.10
1.15
1.20
1.30
1.35
1.40
1.45
1.55
1.60
