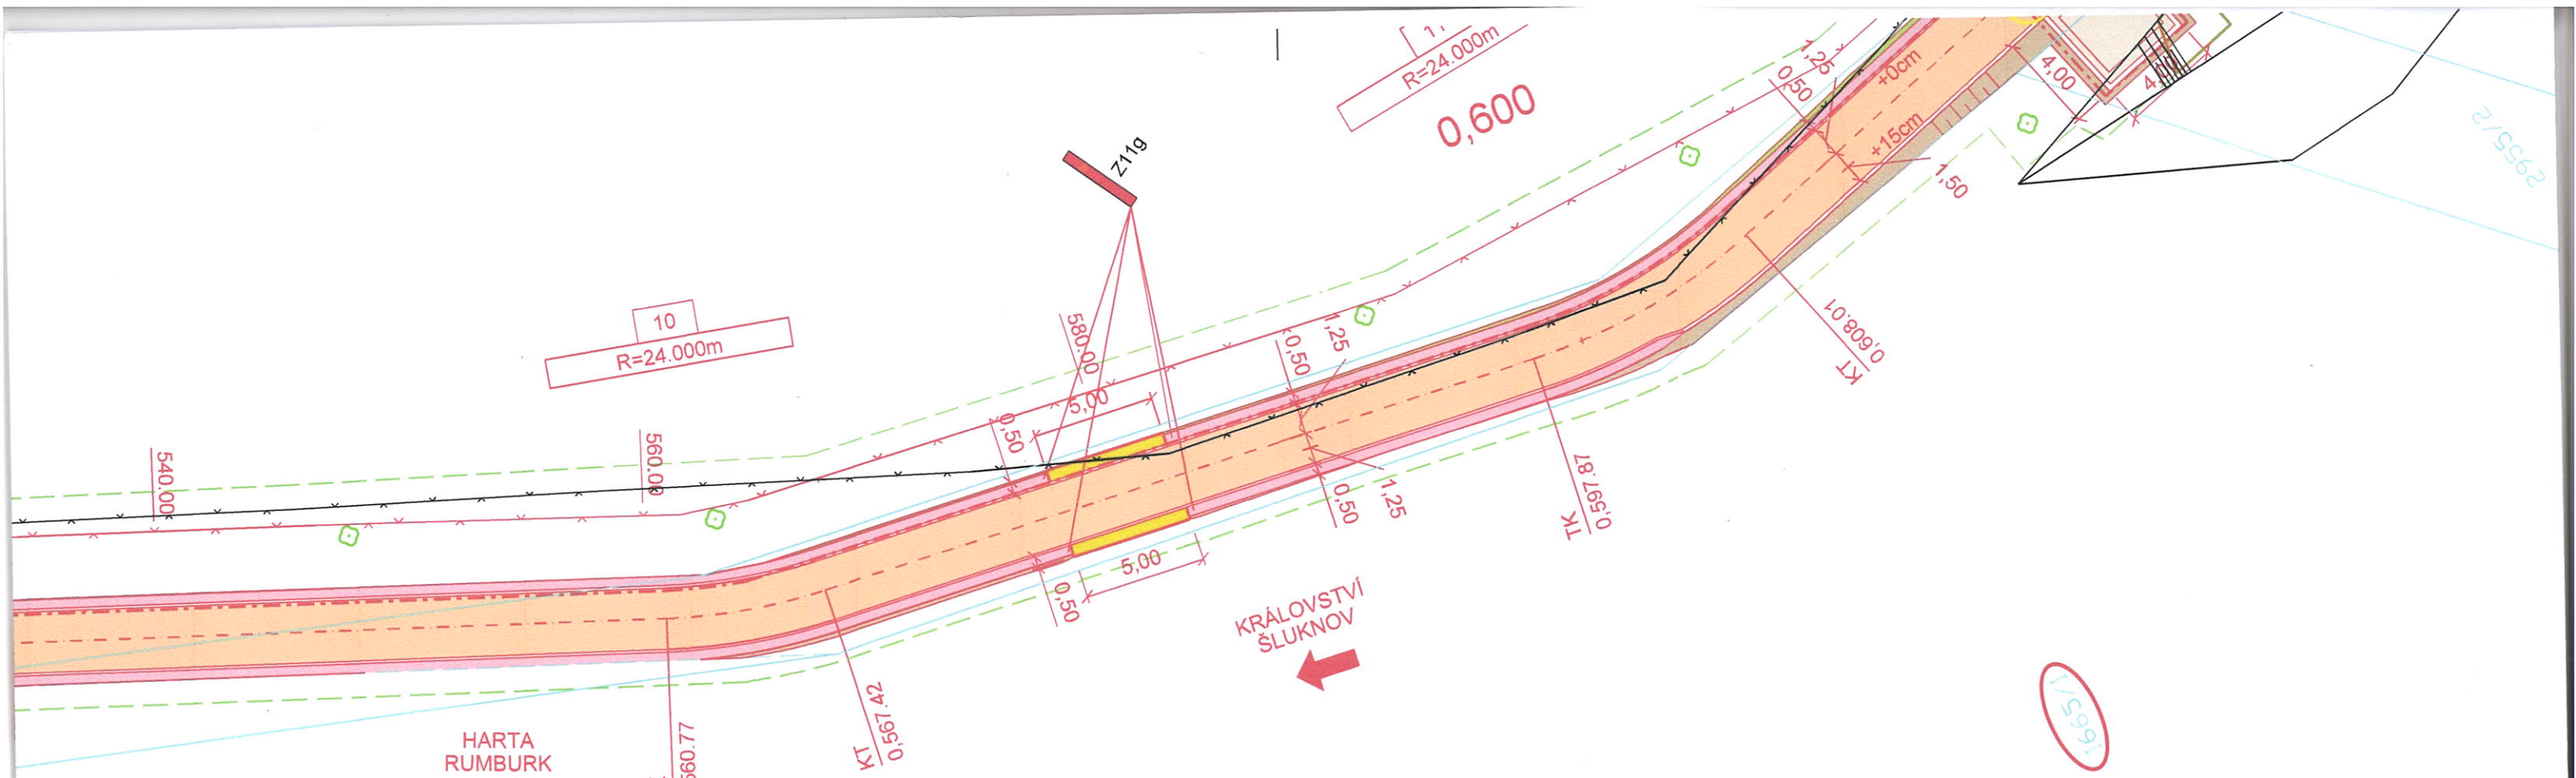

NDA

- KN - parcelní číslo
- KN - hranice parcel
- KN - vnitřní kresba parcel
- KN - budoucí napřímení hranic
- Zaměření polohopisu a výškopisu
- Obvod stavby
- Navržené hrany
- Osa komunikace
- Osa drenáže
- Konstrukce cyklostezky - asfaltový beton
- Zatravněná krajnice
- Svahy násypu - zeleň
- Svahy zářezu - zeleň
- Konstrukce v okolí stromu - zeleň
- Konstrukce přejezdu - kamenná dlažba
- Pochozí konstrukce - kalený štěrk

LEGENDA STÁVAJÍCÍCH IS

- Nadzemní vedení NN do 1 kV, ČEZ Distribuce, a. s.
- Nadzemní vedení VN do 35 kV, ČEZ Distribuce, a. s.
- Plynovod VTL, GasNet, s.r.o.
- VO — Nadzemní vedení VO, město Šluknov

Upozornění:
Zákresy a poloha inženýrských sítí, vč. jejich povrchových znaků v řešeném území, jsou v rámci stavby zobrazeny pouze orientačně a nemohou tak sloužit jako vytyčovací schéma.
Stavebník musí nechat před zahájením stavby všechny podzemní sítě vytyčit. Veškeré práce v ochranném pásmu mohou být prováděny pouze se souhlasem správce a podle jeho pokynů.

SEZNAM OBJEKTŮ

Objekty řady 100 - Objekty pozemních komunikací

SO 101 Cyklostezka
SO 131 Propust v km 0,268 12

Objekty řady 800 - Objekty úpravy území

SO 801 Sadové úpravy

- Diagnostika
- Kácení
- Nová výsadba

Zdůvodnění trvalého záboru:
- Výstavba stezky v místech předem domluveného napřímení hran pozemků

Zdůvodnění dočasného záboru:
- Kácení dřevin
- Staveništní pohyb
- Výsadba nových dřevin

1665/1

Stavbou dotčený pozemek:	1665/1
List vlastnictví:	291
Katastrální území:	Království
1. Vlastník:	Hulc Ondřej Ing. č. p. 34 51764 Orlické Záhoří
Trvalý zábor:	338 m²
Dočasný zábor:	496 m²
Služebnost:	0 m

Jako vlastník pozemku č. 1665/1
souhlasím s provedením stavebního záměru
"PD - Nová trasa cyklostezky Šluknov - Rumburk v lokalitě Harta"
souhlasím s kácením dřevin
souhlasím se staveništním pohybem
a souhlasím s novou výsadbou

Vlastník 1
Telefon: 603 294 776
Email: rybnicna@centrum.cz
v: Orlickém Záhoří dne: 3.7.2023 podpis: