



ŘEZ A-A' - km 0,020 00

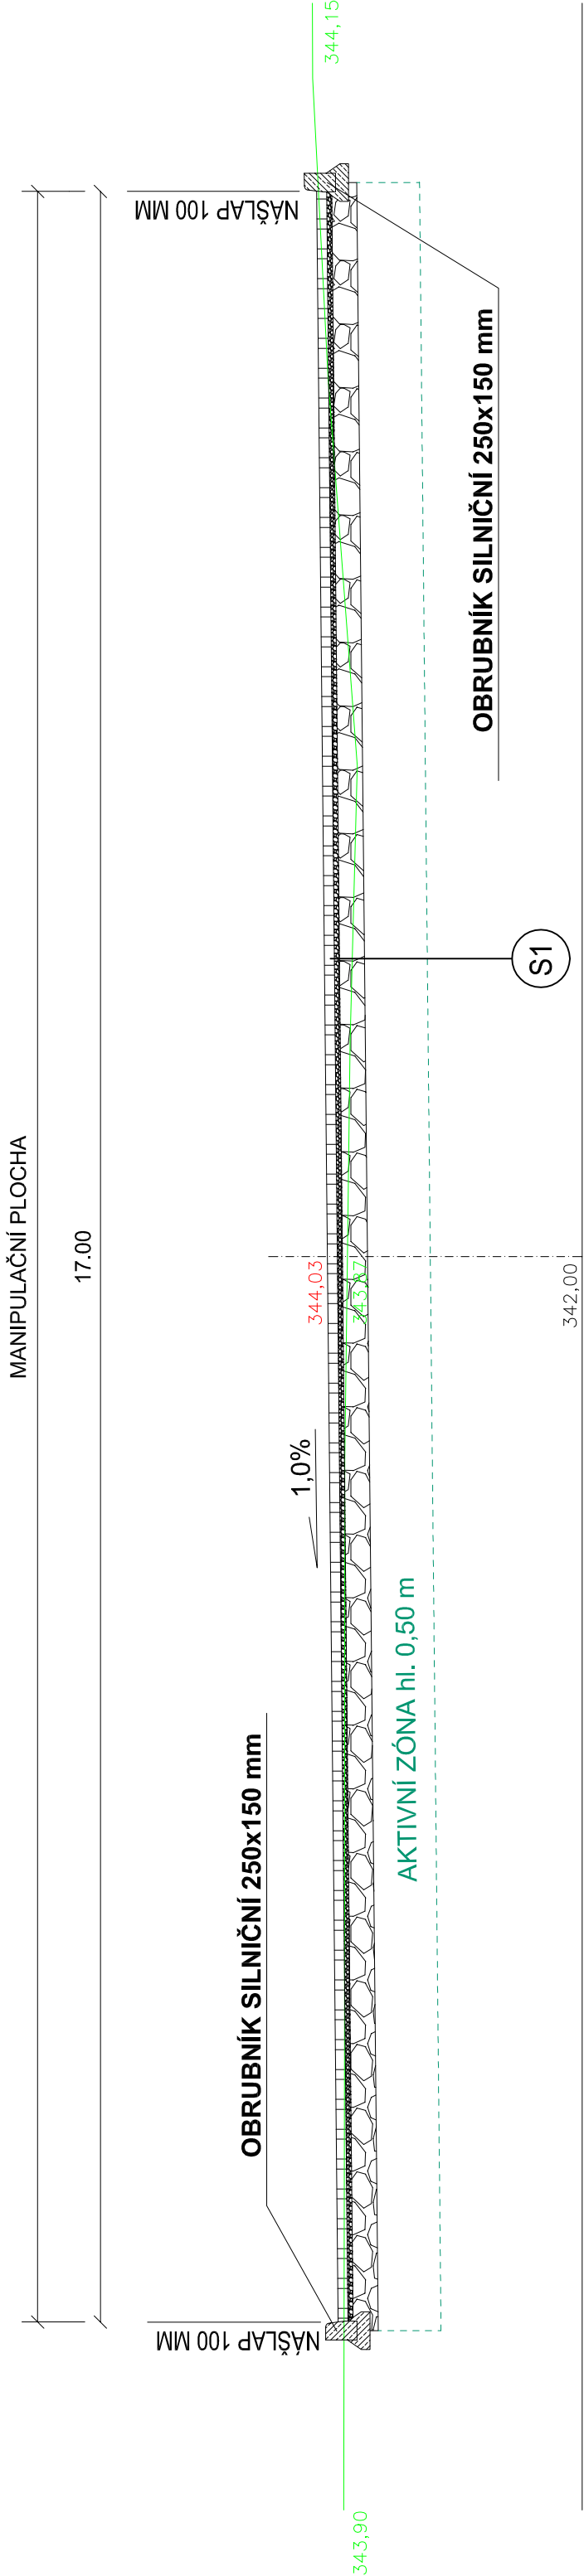

ŘEZ B-B' - km 0,03500

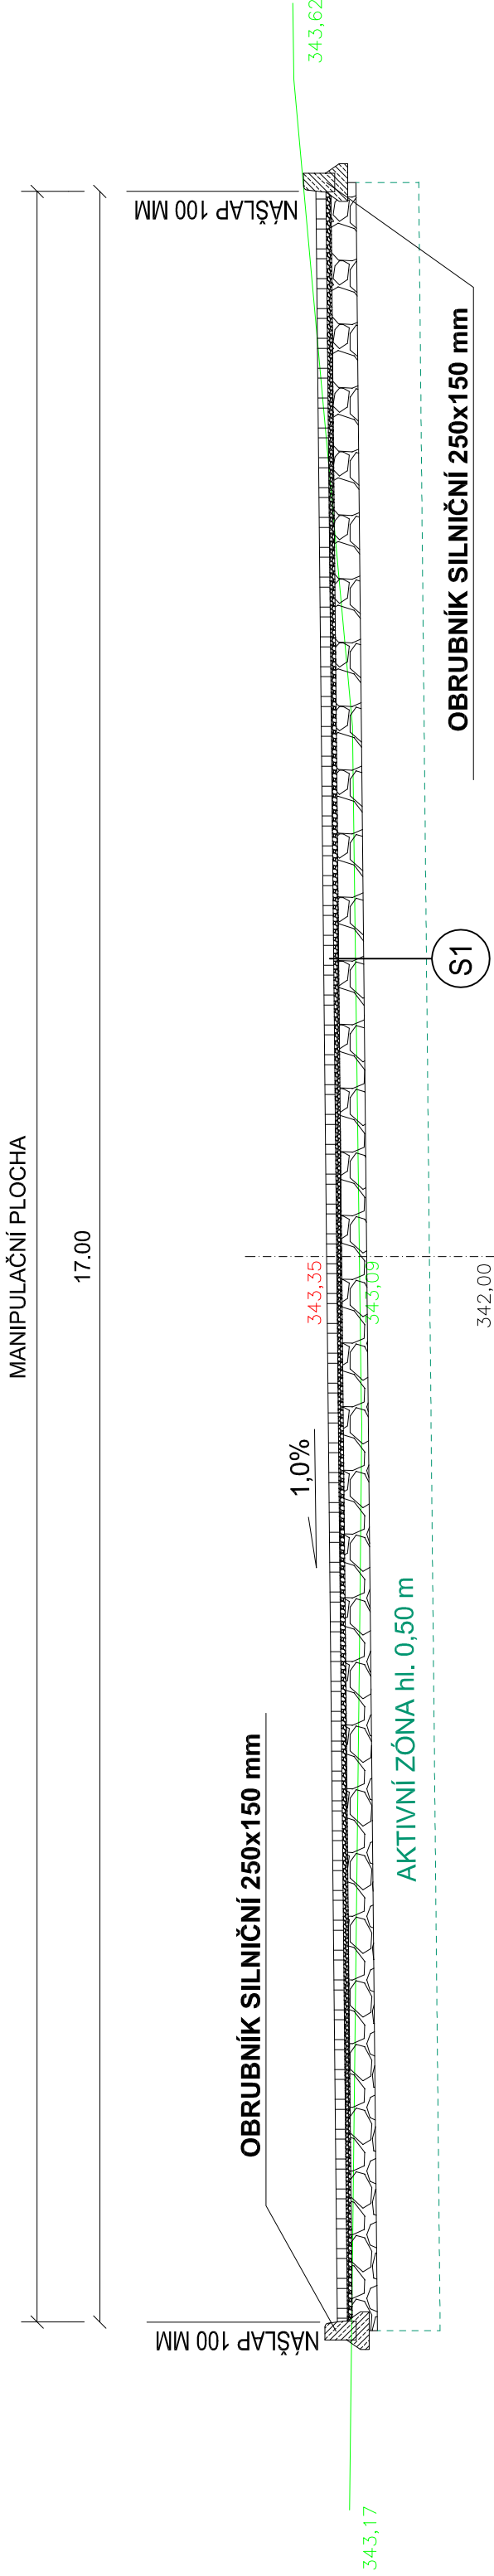

S1

KONSTRUKCE PARKOVIŠTĚ
KATALOGOVÝ LIST D2-D-1-O-PIII

- ZATRAVŇOVACÍ DLAŽBA NAPŘ. "ERBO" 80 mm
- LOŽE Z KAMENNÉ DRTĚ - L (fr. 4-8 mm) 40 mm
- ŠTĚRKODRŤ - ŠD (fr. 0-63 mm) 200 mm
- CELKEM min. 320 mm

ÚNOSNOST ZEMLNÍ PLÁNĚ JE 30 MPa, PŘI NEDOSTATEČNÉ ÚNOSNOSTI ZEM. PLÁNĚ BUDE AKTIVNÍ ZÓNA ODTĚŽENA AŽ DO HL. 0,50m A VYPLNĚNA BETONOVÝM RECYKLÁTEM. KONKRÉTNÍ ŘEŠENÍ NUTNO KONZULTOVAT S PROJEKTANTEM.

INVESTOR: MĚSTO ŠLUKNOV NÁM. MÍRU 1 407 77 ŠLUKNOV ZÁSTUPCE INVESTORA:	GENERÁLNÍ PROJEKTANT: ProProjekt Komenského 1173 408 01 Rumburk T: 412 332 317 projekce@proprojekt.cz		PROJEKTOVÁNÍ STAVEB ■ INŽENÝRSKÁ ČINNOST ■ DOZOROVÁNÍ STAVEB www.proprojekce.cz	
	MÍSTO: P.P.Č. 1324/1, 1325/1, 1327 K.Ú. ŠLUKNOV STAVBA: MANIPULAČNÍ PLOCHA U ZŠ J. VOHRADSKÉHO		PROJEKTANT ČÁSTI: ZODP. PROJEKTANT: ING. JIŘÍ COBL DATUM: 01/2024 VYPRACOVAL: PAVEL JANOUŠEK ČÍSLO ŽÁDÁVKY: 2023081	
AUTORIZACE:		FORMÁT: 3xA4 ČÍSLO VÝKRESU: D.1.1.2.a.1		PARÉ: MĚŘÍTKO: 1:50
PROJEKTOVÁ ČÁST: D. DOKUMENTACE OBJEKTŮ A TECHNICKÝCH A TECHNOLOGICKÝCH ZAŘÍZENÍ VÝKRES:		VZOROVÉ PŘÍČNÉ ŘEZY		