


VZOROVÉ PŘÍČNÉ ŘEZY
1:100

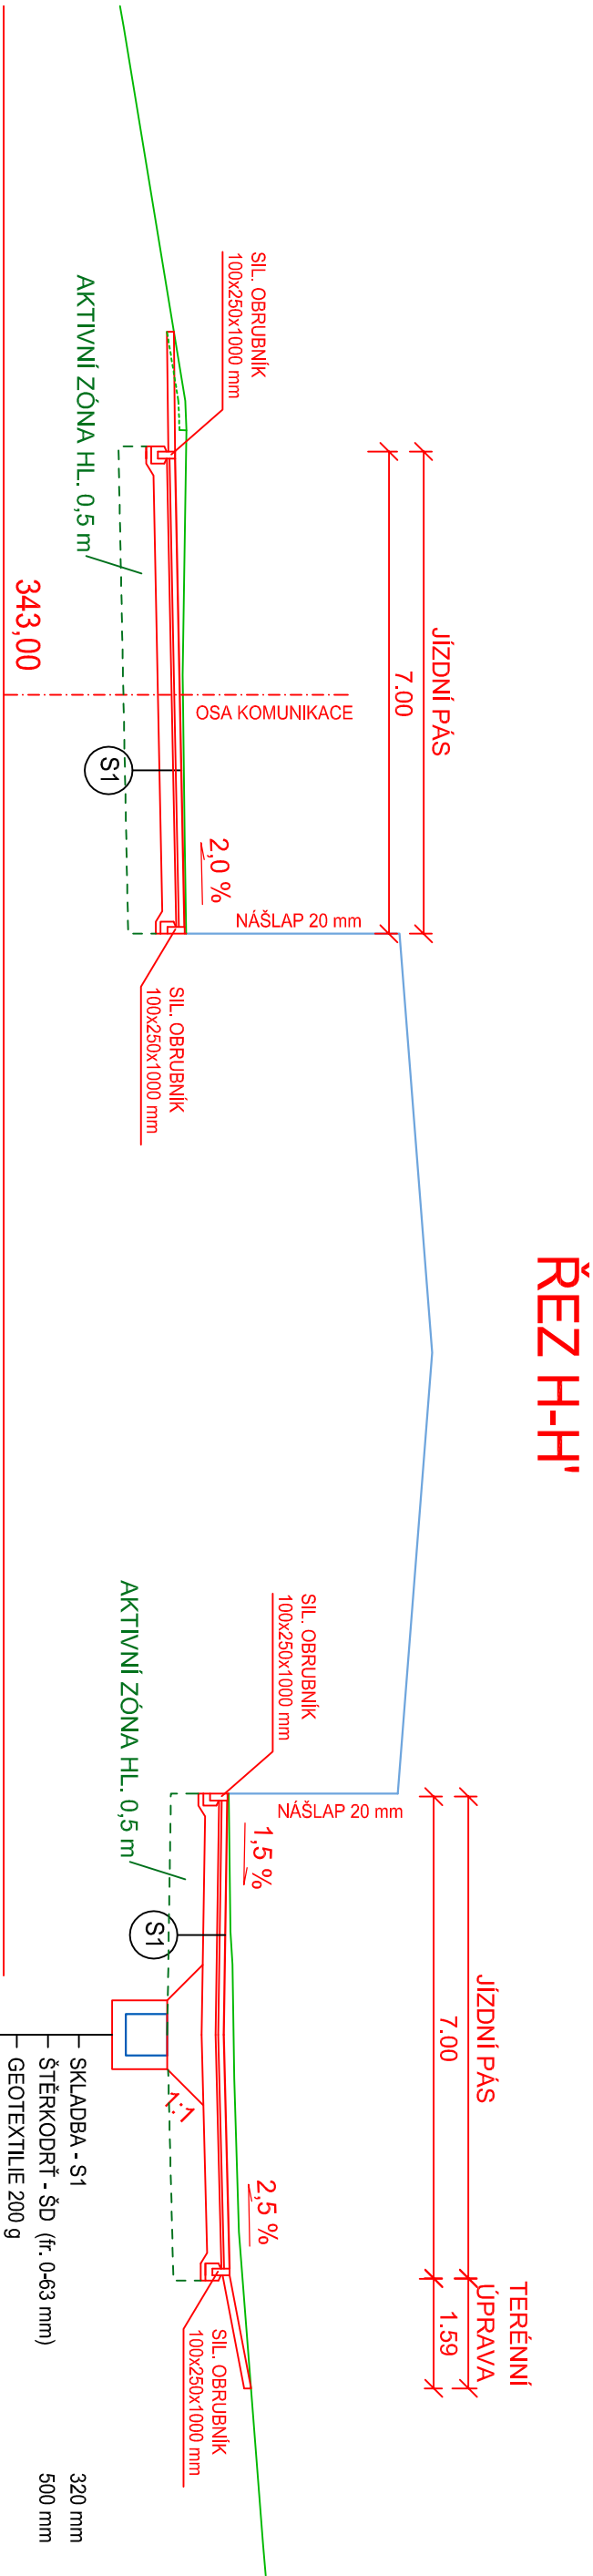

SKLADBA - S1	320 mm
ŠTĚRKODŘT - ŠD (fr. 0-63 mm)	500 mm
GEOTEXTILIE 200 g	
VSAKOVACÍ BOX (600x600)	600 mm
GEOTEXTILIE 200 g	
ŠTĚRKODŘT - ŠD (fr. 16-32 mm)	200 mm
CELKEM	min. 1620 mm

S1 KONSTRUKCE KOMUNIKACI MEZI GARÁŽEMI
KATALOGOVÝ LIST D2-D-1-O-P-III

ZATRAVŇOVACÍ DLAŽBA - DL	80 mm
LOŽE Z KAMENNÉ DRTĚ - L (fr. 4-8 mm)	40 mm
ŠTĚRKODŘT - ŠD (fr. 0-63 mm)	200 mm
CELKEM	min. 320 mm

S2 KONSTRUKCE PŘÍJEZDOVÝCH KOMUNIKACÍ
KATALOGOVÝ LIST D1-N-6-VH-P-III

ASFALTOVÝ BETON - ACO 11	40 mm
SPOJOVACÍ POSTŘÍK - PS-E	0,6 kg/m ²
ASFALTOVÝ BETON - ACP 16+	50 mm
INFILTRAČNÍ POSTŘÍK - PLE	1,0 kg/m ²
SMĚS CEMENTU - SC C8/10	120 mm
ŠTĚRKODŘT - ŠD (fr. 0-63 mm)	150 mm
CELKEM	min. 360 mm

S3 KONSTRUKCE FRÉZOVANÉ VOZOVKY

ASFALTOVÝ BETON - ACO 11	50 mm
SPOJOVACÍ POSTŘÍK - PLE	0,6 kg/m ²
FRÉZOVÁNÍ	- 50 mm
CELKEM	min. 50 mm

S4 KONSTRUKCE CHODNÍKU
KATALOGOVÝ LIST D2-D-1-CH-P-III

ZÁMKOVÁ DLAŽBA - DL	60 mm
LOŽE Z KAMENNÉ DRTĚ - L (fr. 4-8 mm)	30 mm
ŠTĚRKODŘT - ŠD (fr. 0-32 mm)	150 mm
CELKEM	min. 240 mm

ÚNOSNOST ZEZNÍ PLÁNĚ NOVÝCH KONSTRUKCÍ BUDE MIN. 30 MPa
V PŘÍP. NEDOSTATEČNÉ ÚNOSNOSTI BUDE ODTEŽENA AKTIVNÍ ZÓNA AŽ DO HL. 0,5 m A VYPLNĚNA ŠTĚRKODŘTÍ (0-63/28).
KONKRETNÍ ŘEŠENÍ NUTNO KONZULTOVAT S PROJEKTANTEM.

INVESTOR:
MĚSTO ŠLUKNOV
NÁM. MÍRU 1
407 77

ZASTUPČE INVESTORA:

MÍSTO:
K.Ú. ŠLUKNOV

STAVBA:

ZPEVNĚNÉ PLOCHY A ODVODNĚNÍ LOKALITY GARÁŽE,
ŠLUKNOV

PROJEKTOVÁ ČÁST:
C. STAVEBNÍ ČÁST

VÝKRES:

VZOROVÉ PŘÍČNÉ ŘEZY

Č. 1.2.3.5.

ČÍSLO VÝKRESU:

REVIZE:

ProProjekt
PROJEKTOVÁNÍ STAVEB • INŽENYRSKÁ ČINNOST • DOZOROVÁNÍ STAVEB
www.proproje.cz

ProProjekt a.s.
Ing. Petr Štěrba
408 01 130 117
T: 412 332 317
projekce@proprojekt.cz

PROJEKTANT ČÁSTI:

AUTORIZACE:

ZOUP. PROJEKTANT:

VYPRACOVAL:

ING. ZDENĚK PUHLIOVSKÝ

DATA:

ČÍSLO ZAKÁZKY:

2019838

08/2019

STUPEŇ PD:

PAGE:

MĚŘÍTKO:

DSP

1:100