


Šluknov

k.ú. Šluknov

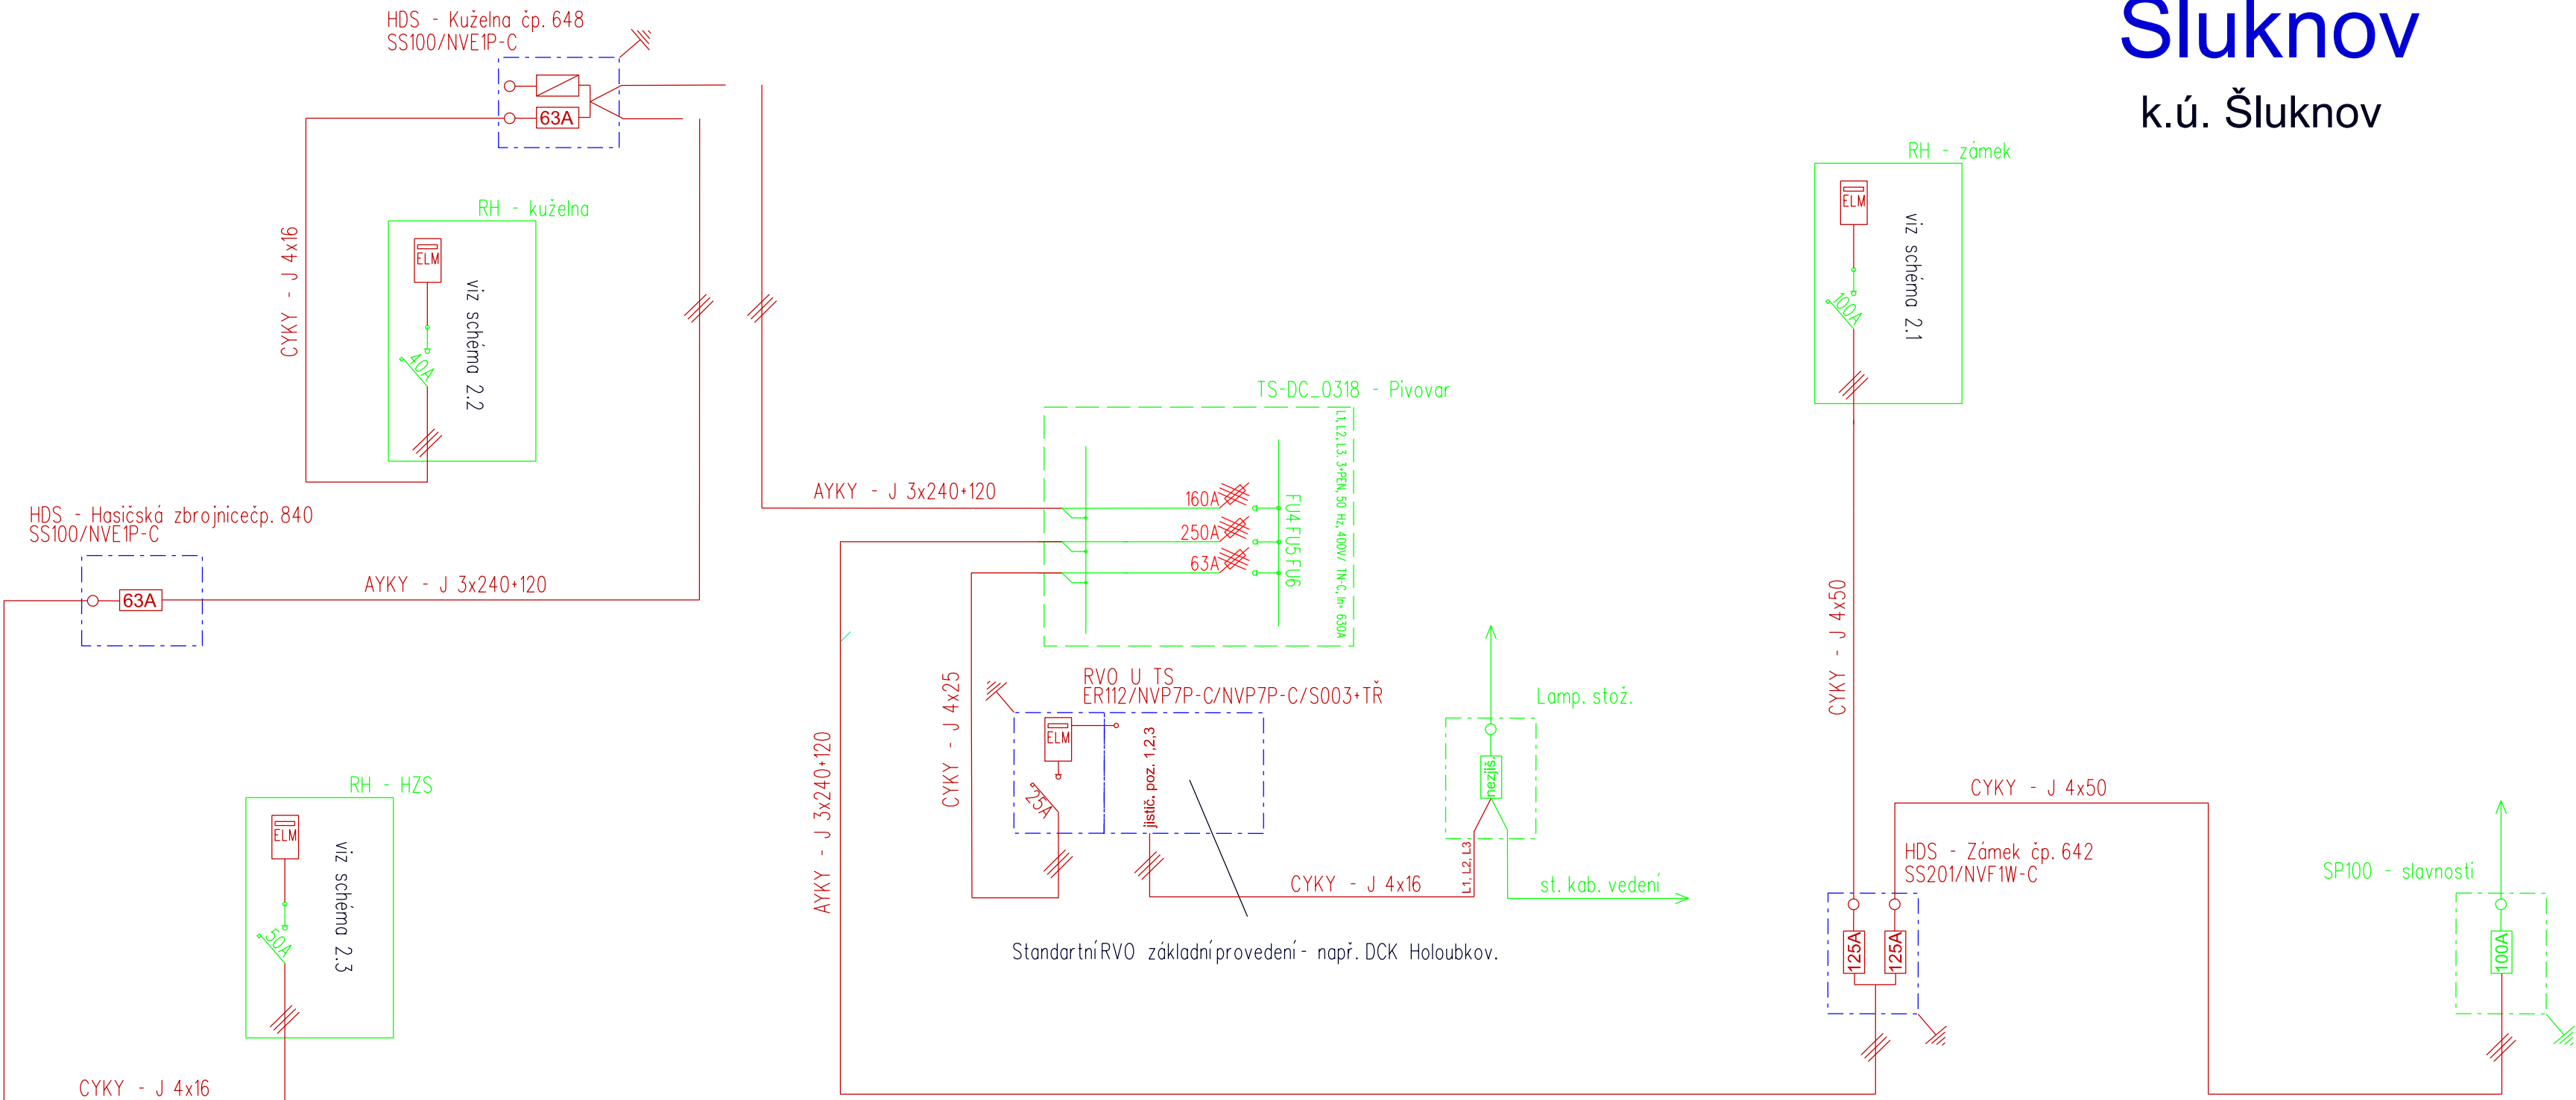

nové zařízení

stávající zařízení

Zodpovědný projektant	Projektant	VAMA s.r.o. Viltsnická 94 405 02 Děčín	
Vratislav Vaněk	Dan Kazimír		
Investor: Město Šluknov, nám. Míru 1, 407 77 Šluknov		Stupeň PD	DPS
Nové přípojky NN pro objekty č.p. 642, 840 a 648 ve Šluknově.		Datum	6/2024
		Měřítko	Výkres č. C.4a
Jednopolové schéma jistiění			