


PŪDORYS
M 1:50

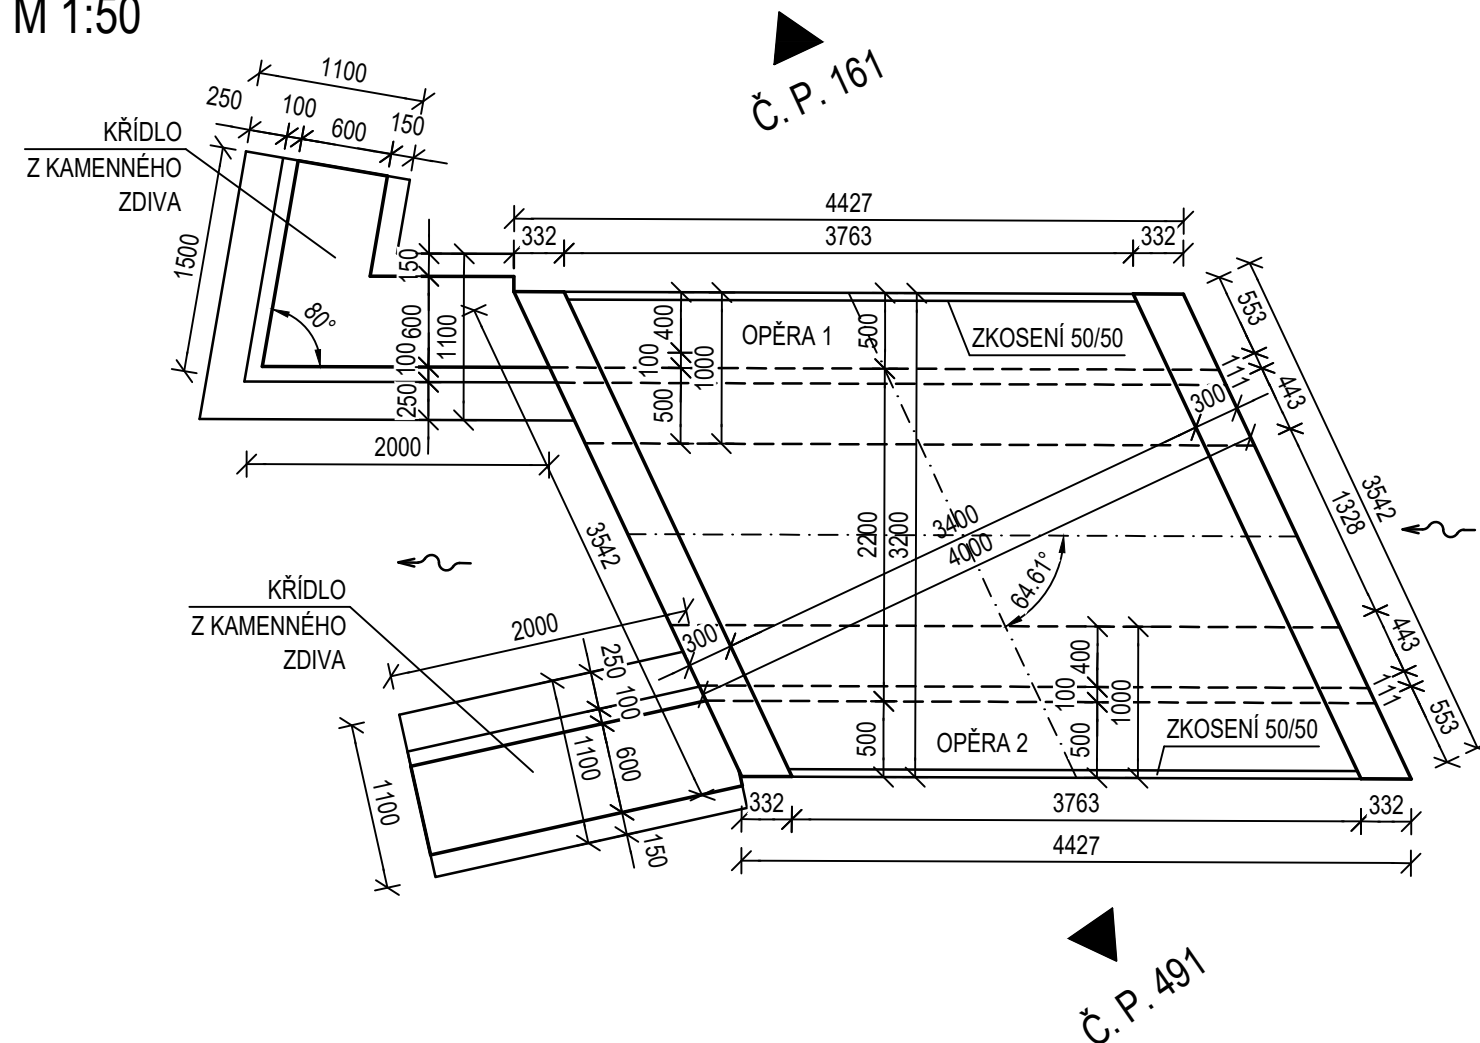


BETONY

NOSNÁ KONSTRUKCE - C 30/37 XF4, XD3
OPĚRY A ZÁKLADY - C 30/37 XF3


POZNÁMKY

- VEŠKERÉ PLOCHY VE STYKU SE ZEMINOU BUDOU OPATŘENY NÁTĚREM 1x NPe + 2x NA
- VŠECHNY POHLEDOVÉ HRANY BUDOU ZKOSENY 15/15 mm VLOŽENÍM LIŠTY DO BEDNĚNÍ
- V OSE OPĚR BUDE ZABETONOVÁNA TR. HDPE DN 100 DL. 700 mm S PŘESAHEM 100 mm DO KORYTA


POHLED - VTOKOVÁ STRANA
M 1:50

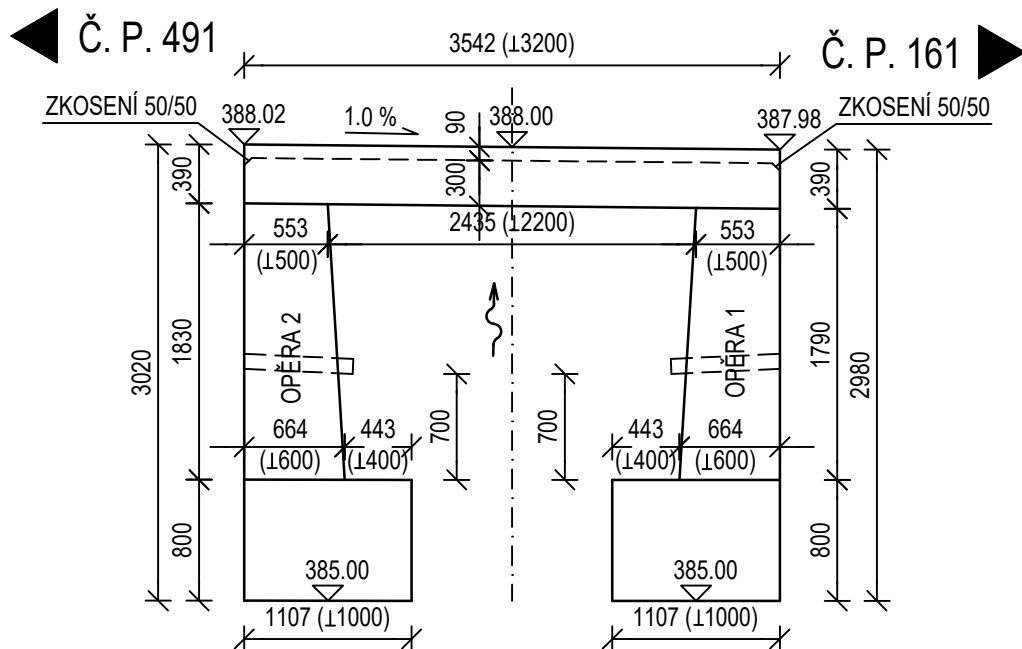


POHLED NA OPĚRU 1 M 1:50

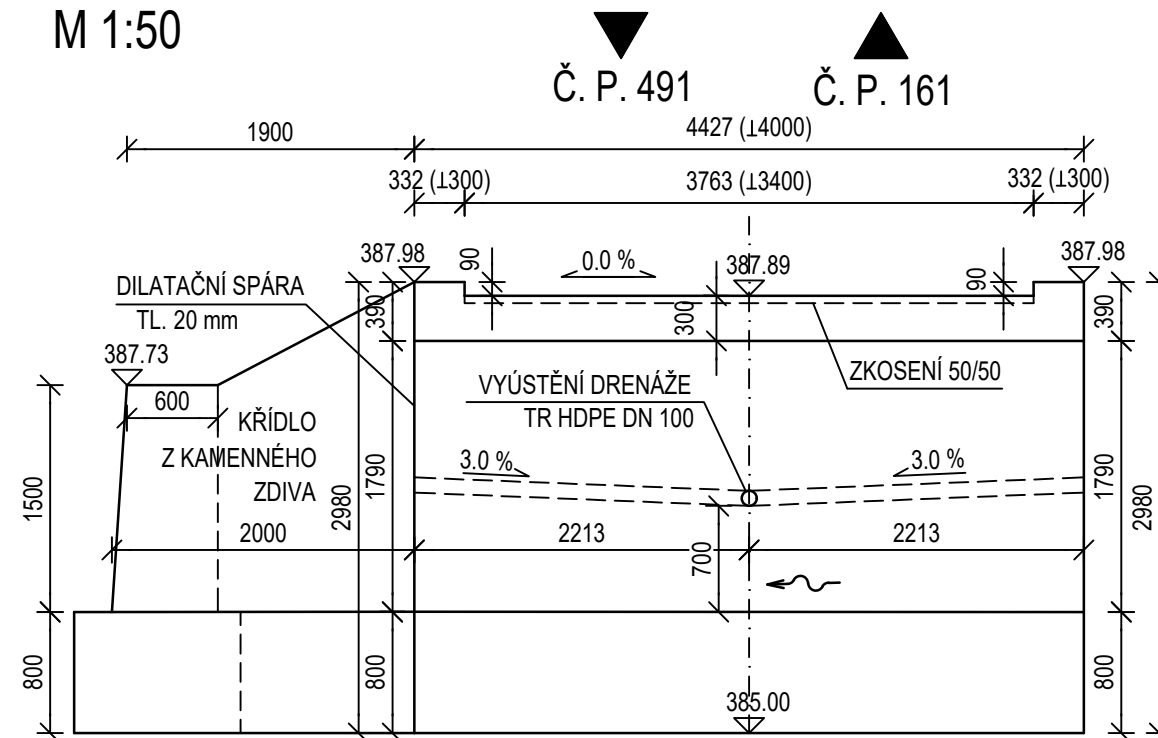

POHLED - VÝTOKOVÁ STRANA
M 1:50

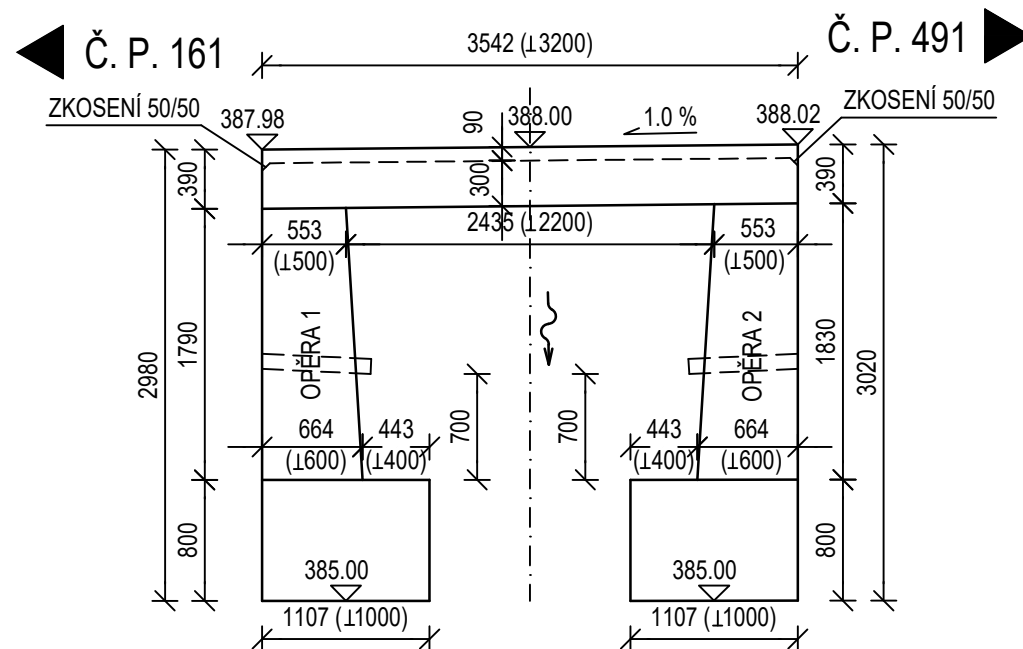

POHLED NA OPĚRU 2
M 1:50

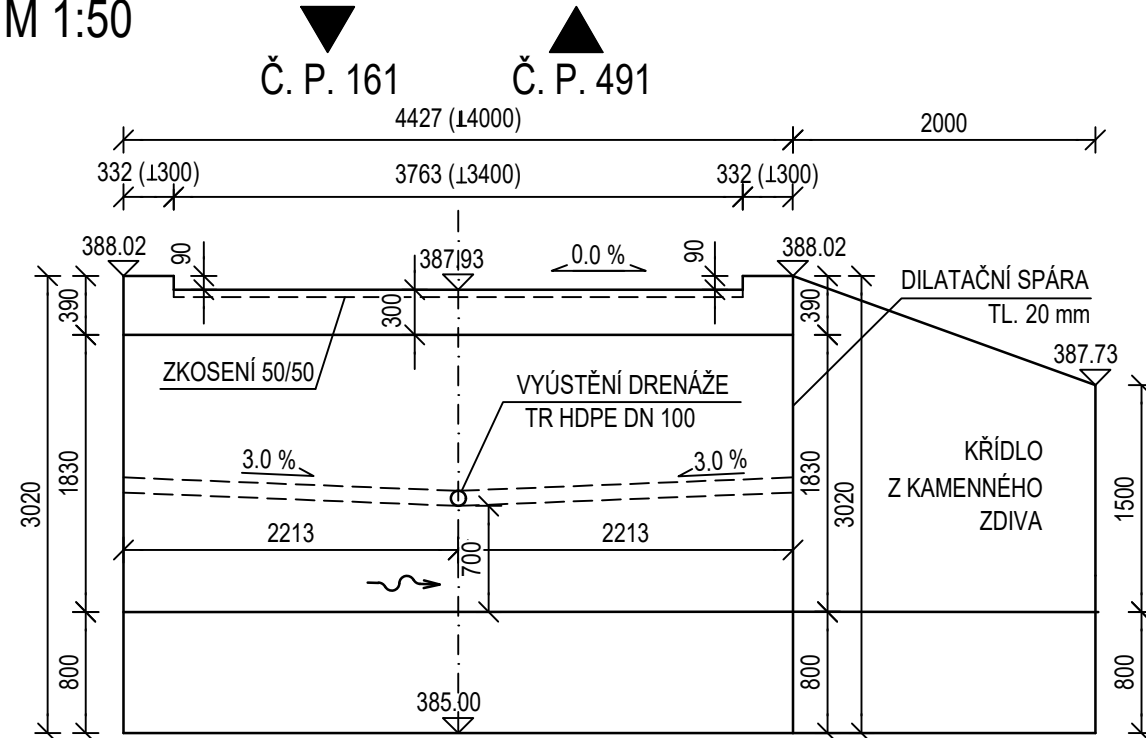

STAVBA OBNOVA 3 MOSTŮ VE ŠLUKNOVĚ A KRÁLOVSTVÍ ŠL-M-22, KR-M-05 A KR-M-10					
INVESTOR MĚSTO ŠLUKNOV nám. Míru 1 407 77 Šluknov					
VYPRACOVAL Ing. PETR MASOPUST		KONTROLOVAL JIŘÍ BARTA		ZODP. PROJEKTANT ZDENĚK BABORÁK	
OBJEKT SO 202 MOST KR-M-05				Datum	10/2023
				Stupeň	DSP / DPS
PŘÍLOHA VÝKRES TVARU				Měřítka:	1:50
				Č. PŘÍLOHY	PARÉ
				D.2.4	