




PŮDORYS
M 1:50

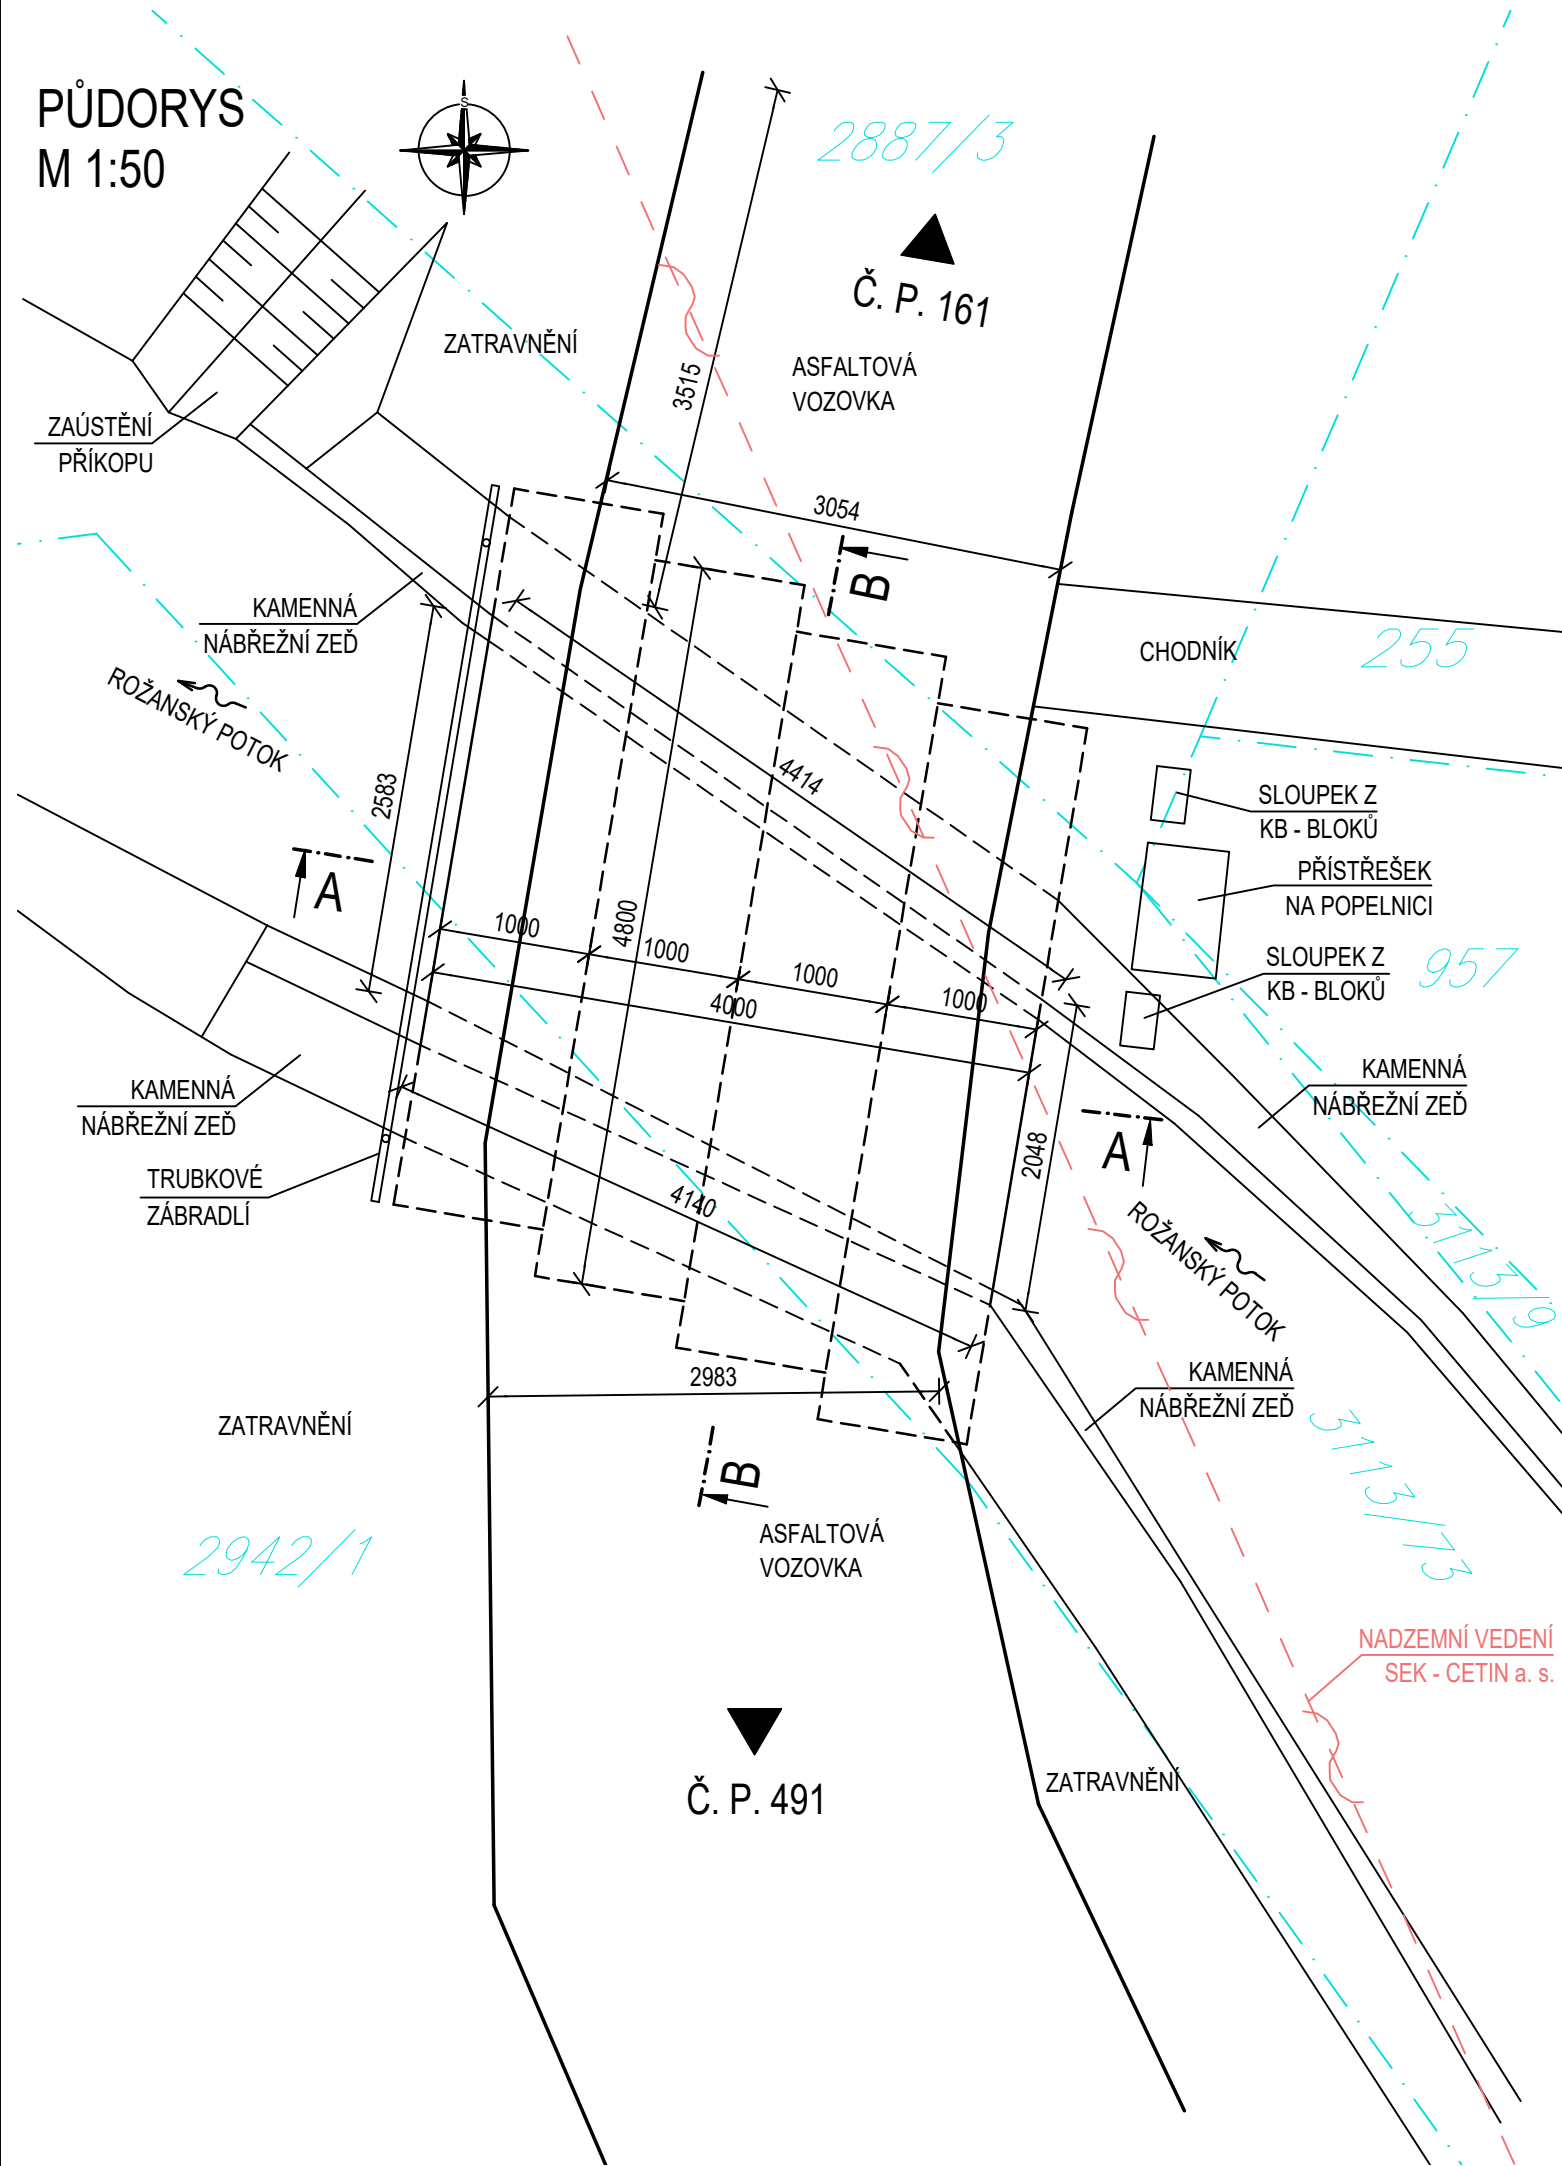

PŘÍČNÝ ŘEZ A-A
M 1:50

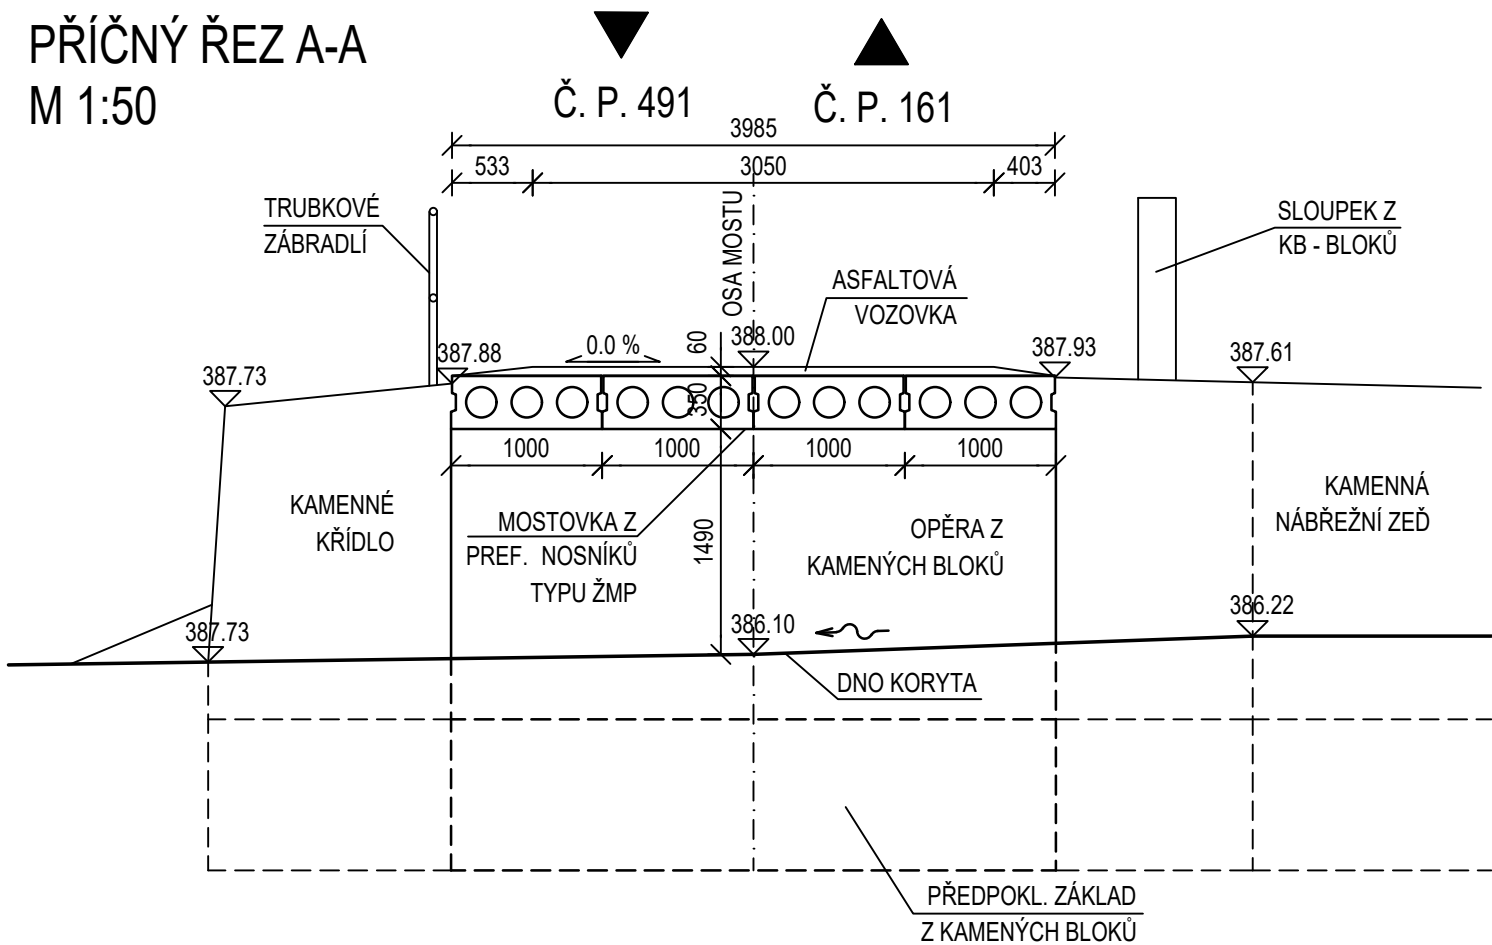

PODÉLNÝ ŘEZ B-B
M 1:50

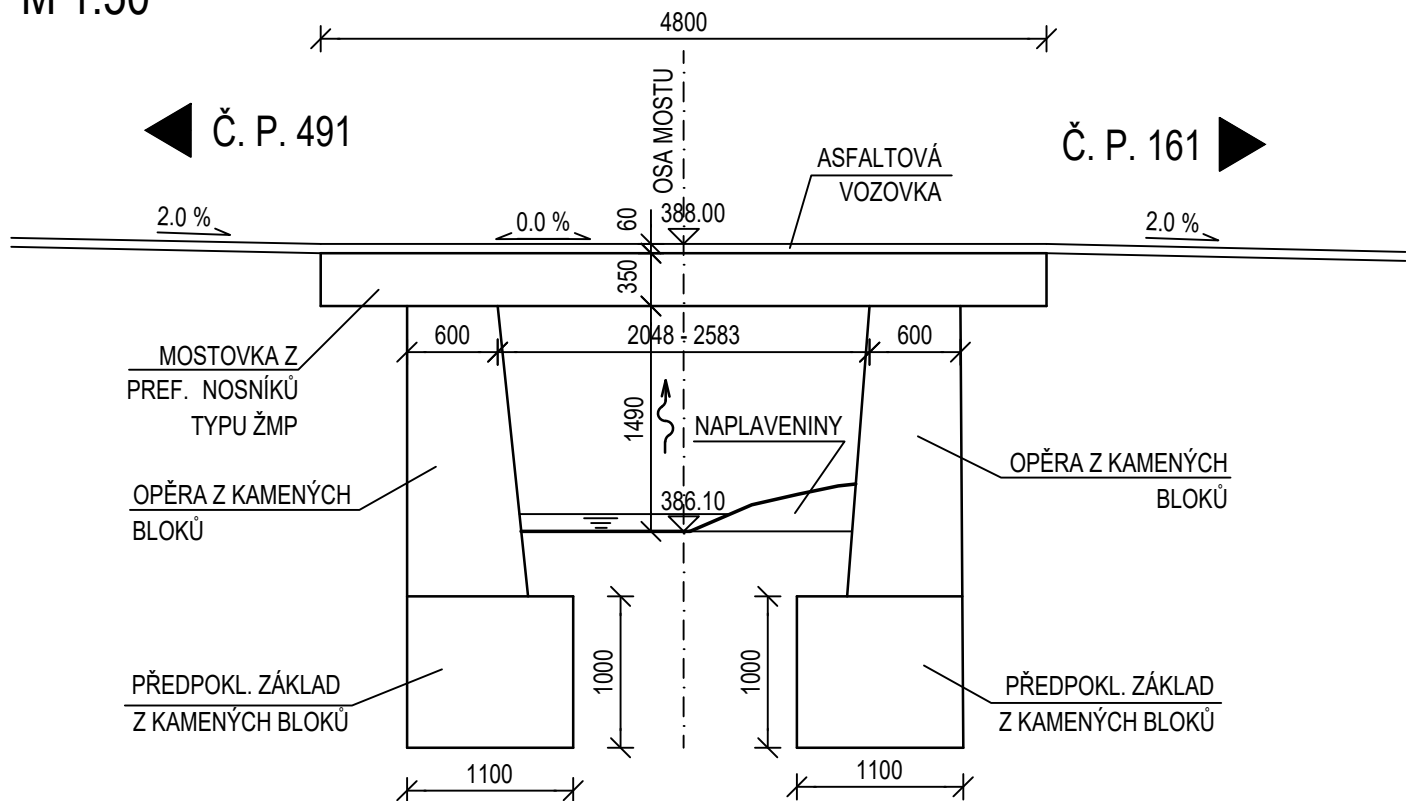

STAVBA
OBNOVA 3 MOSTŮ VE ŠLUKNOVĚ A KRÁLOVSTVÍ
ŠL-M-22, KR-M-05 A KR-M-10

INVESTOR
MĚSTO ŠLUKNOV
nám. Míru 1
407 77 Šluknov

VYPRACOVAL Ing. PETR MASOPUST	KONTROLOVAL JIŘÍ BARTA	ZODP. PROJEKTANT ZDENĚK BABORÁK	Datum Stupeň	10/2023 DSP / DPS
OBJEKT SO 202 MOST KR-M-05			Měřítko:	1:50
			Č. PŘÍLOHY	PARÉ
PŘÍLOHA STÁVAJÍCÍ STAV			D.2.2	