



# VÝSTAVBA ROZHLEDEN NA JITROVNÍKU A GROHMANOVĚ VÝŠINĚ, ŠLUKNOV - ROZHLEDNA NA JITROVNÍKU

## PŮDORYSY


### ZALOŽENÍ ROZHLEDNY

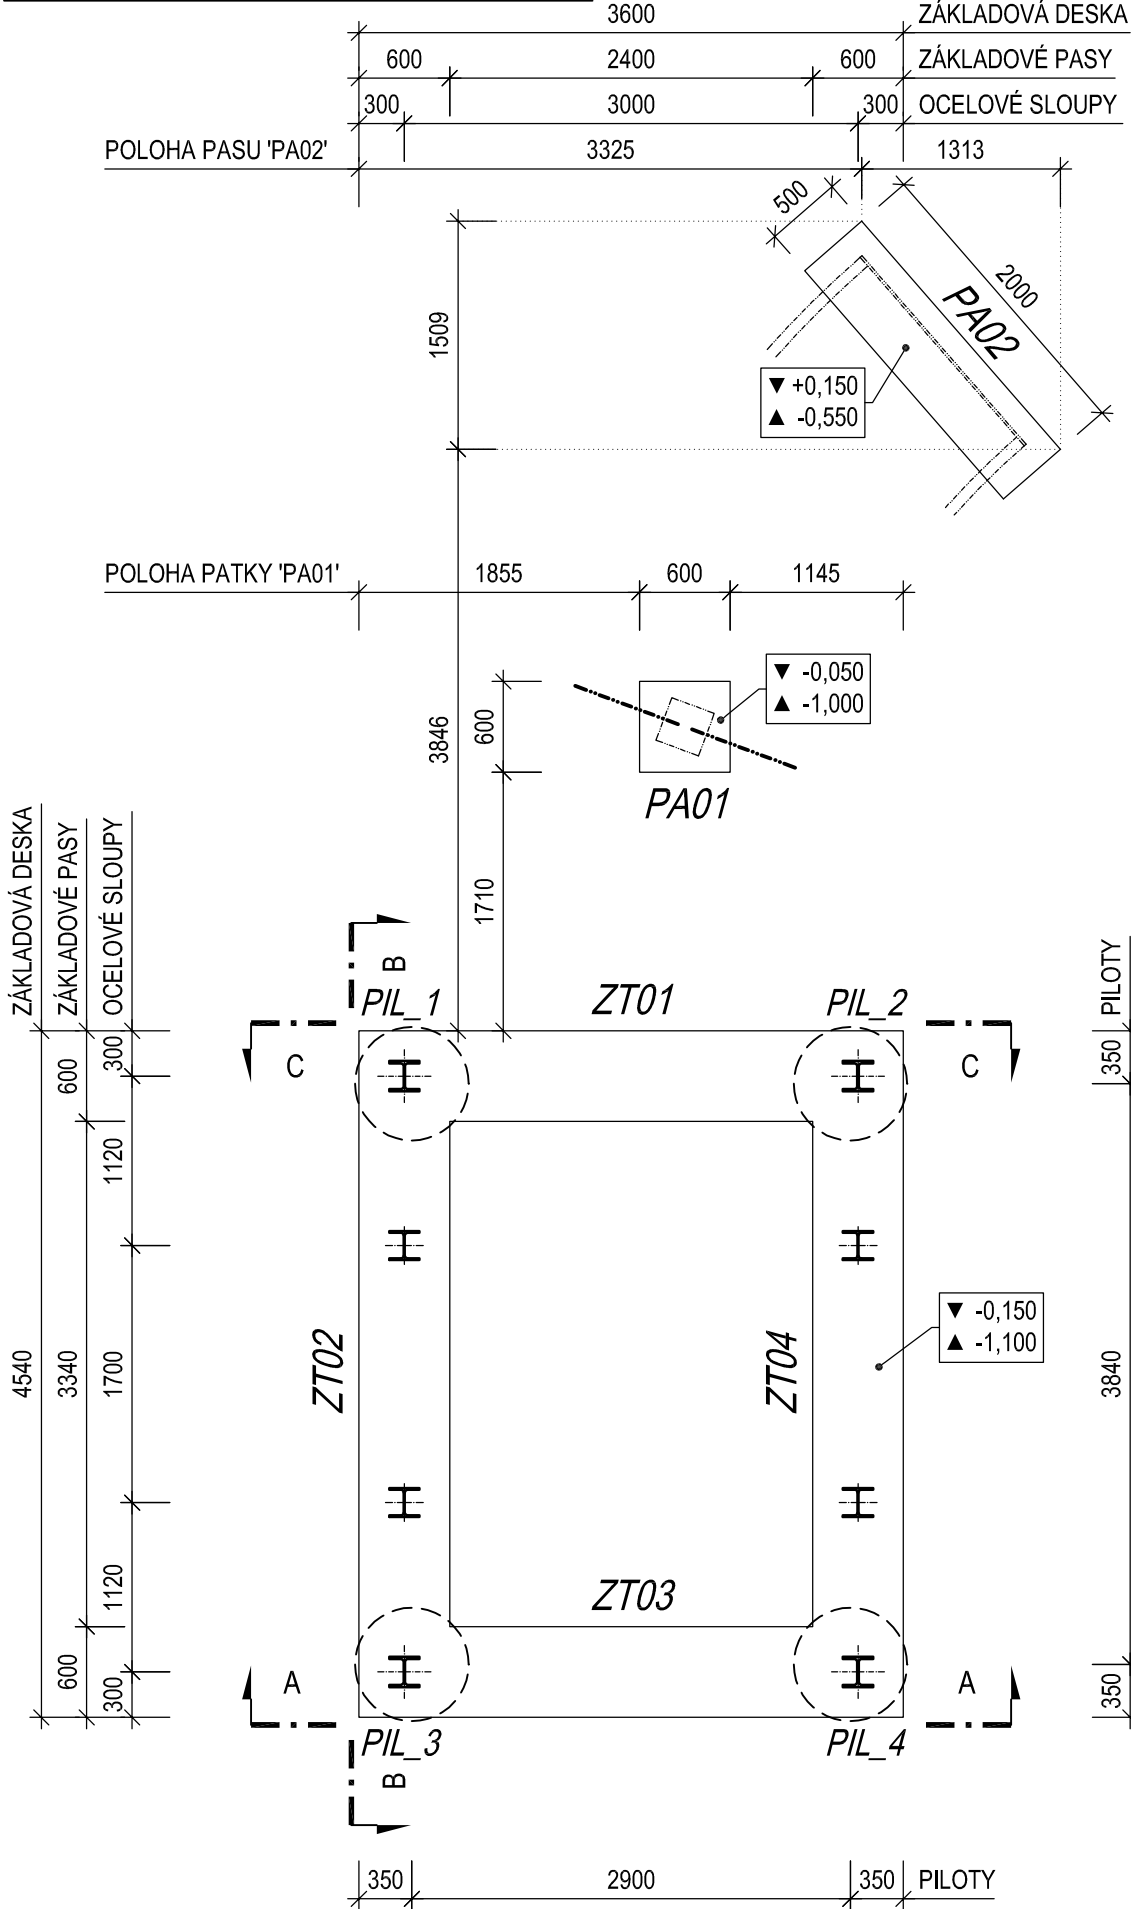

### TYPICKÉ SCHODIŠTĚ

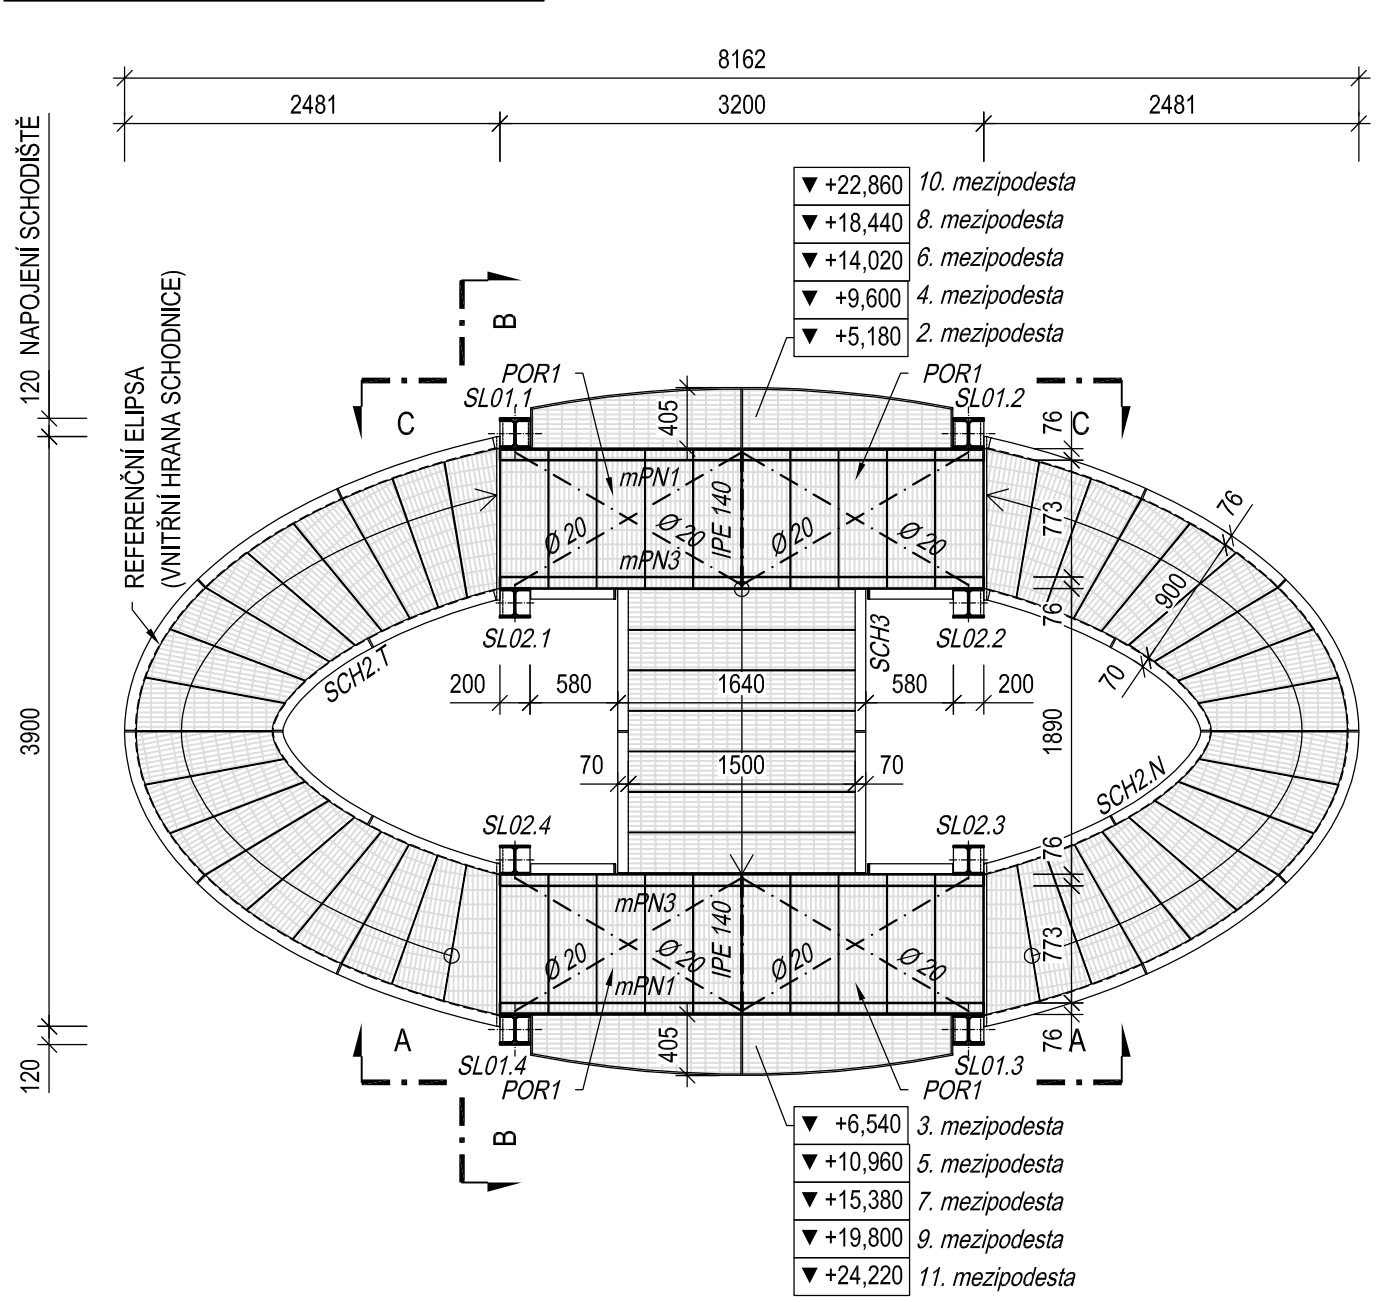


### HORIZONTÁLNÍ ZTUŽENÍ POD VŠEMI 'SCH3'

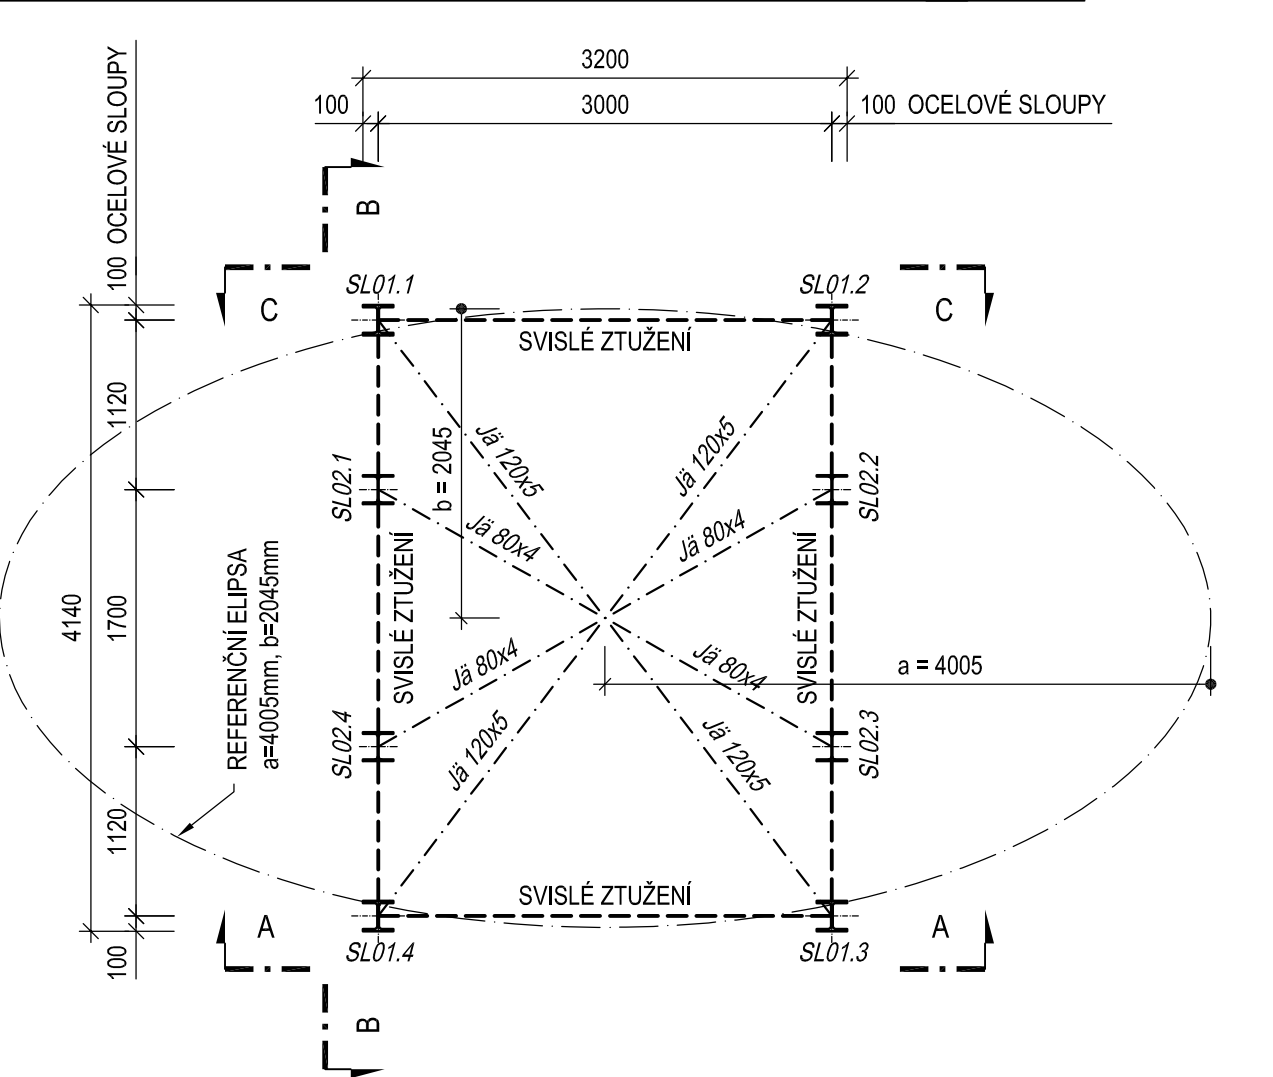


BETON dle ČSN EN 206:	
- PILOTY	C25/30 - XA1 - CI 0,20 - D <sub>max</sub> 22 - S3
- ZÁKLADOVÉ PASY	C30/37 - XA1 - CI 0,20 - D <sub>max</sub> 22 - S3
BETONÁŘSKÁ VÝZTUŽ	B500B
KRYTÍ BETONÁŘSKÉ VÝZTUŽE	
- PILOTY	80mm
- ZÁKLADOVÉ PASY	40mm
OCEL	S 235, S 355
OCELOVÁ KONSTRUKCE JE DLE ČSN EN 1090-2 ZAŘAZENA DO TŘÍDY PROVEDENÍ	EXC2


### VSTUP DO ROZHLEDNY

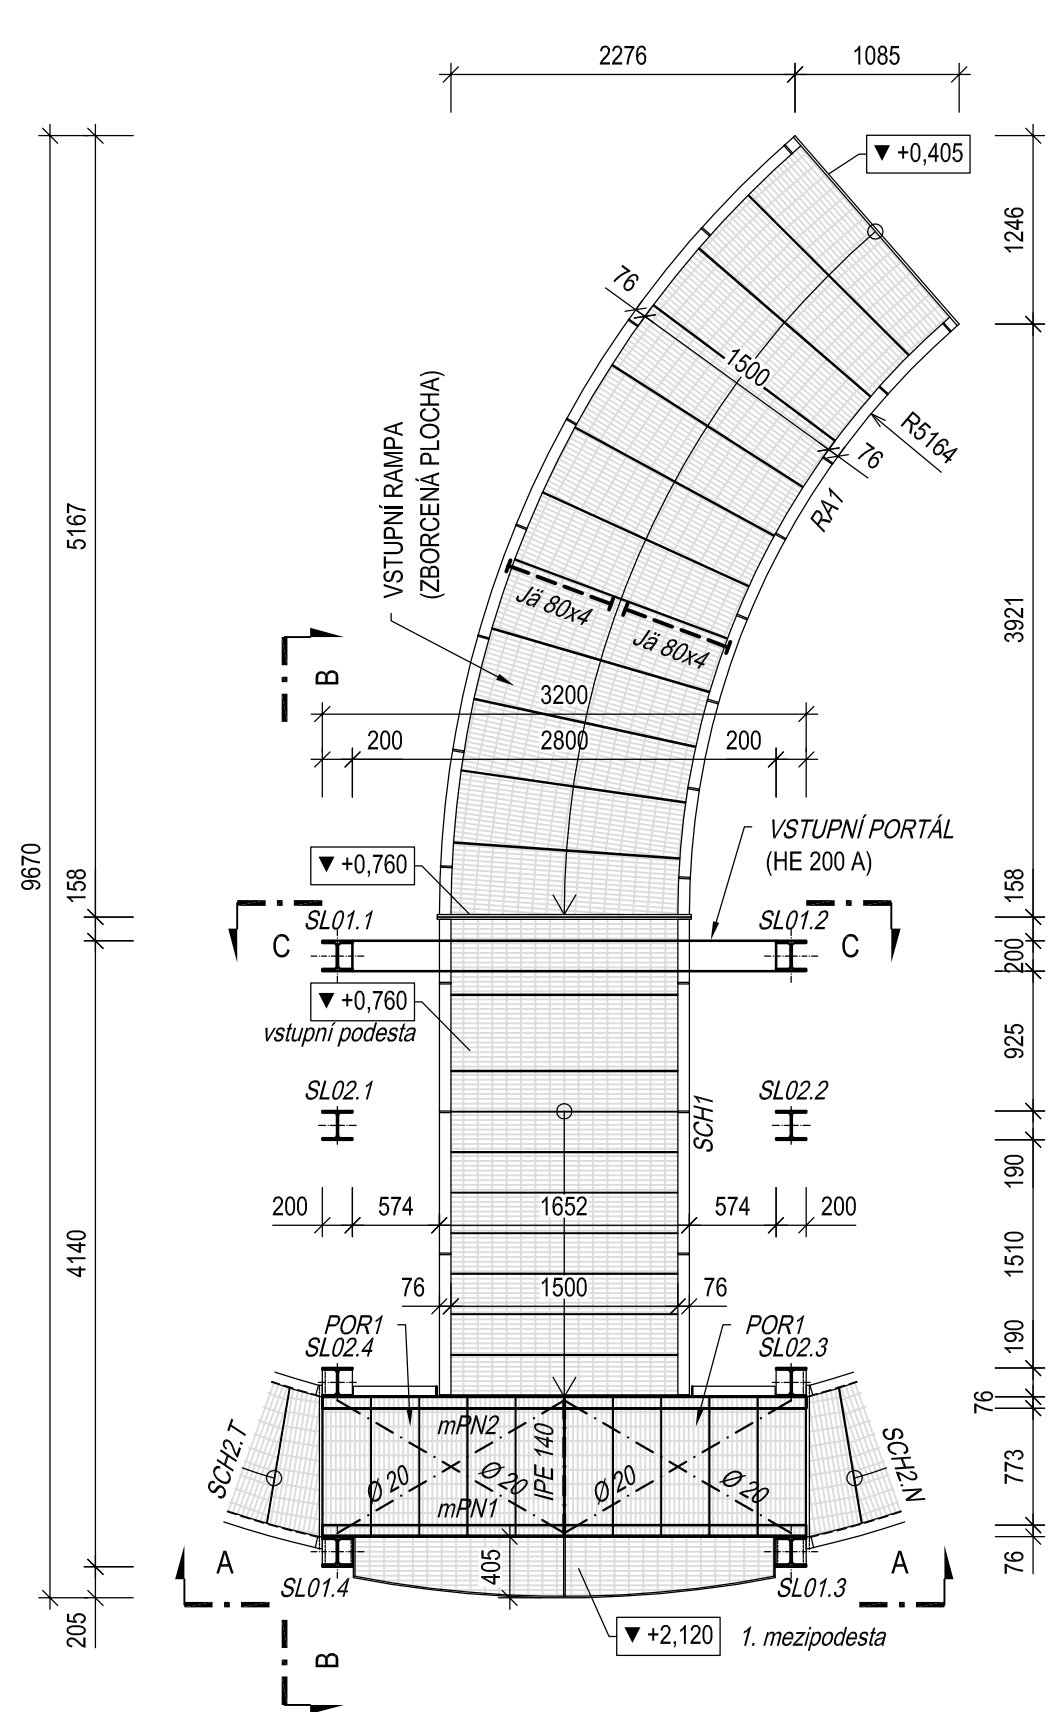

### VÝSTUPNÍ SCHODIŠTĚ NA VYHLÍDKOVÝ OCHOZ

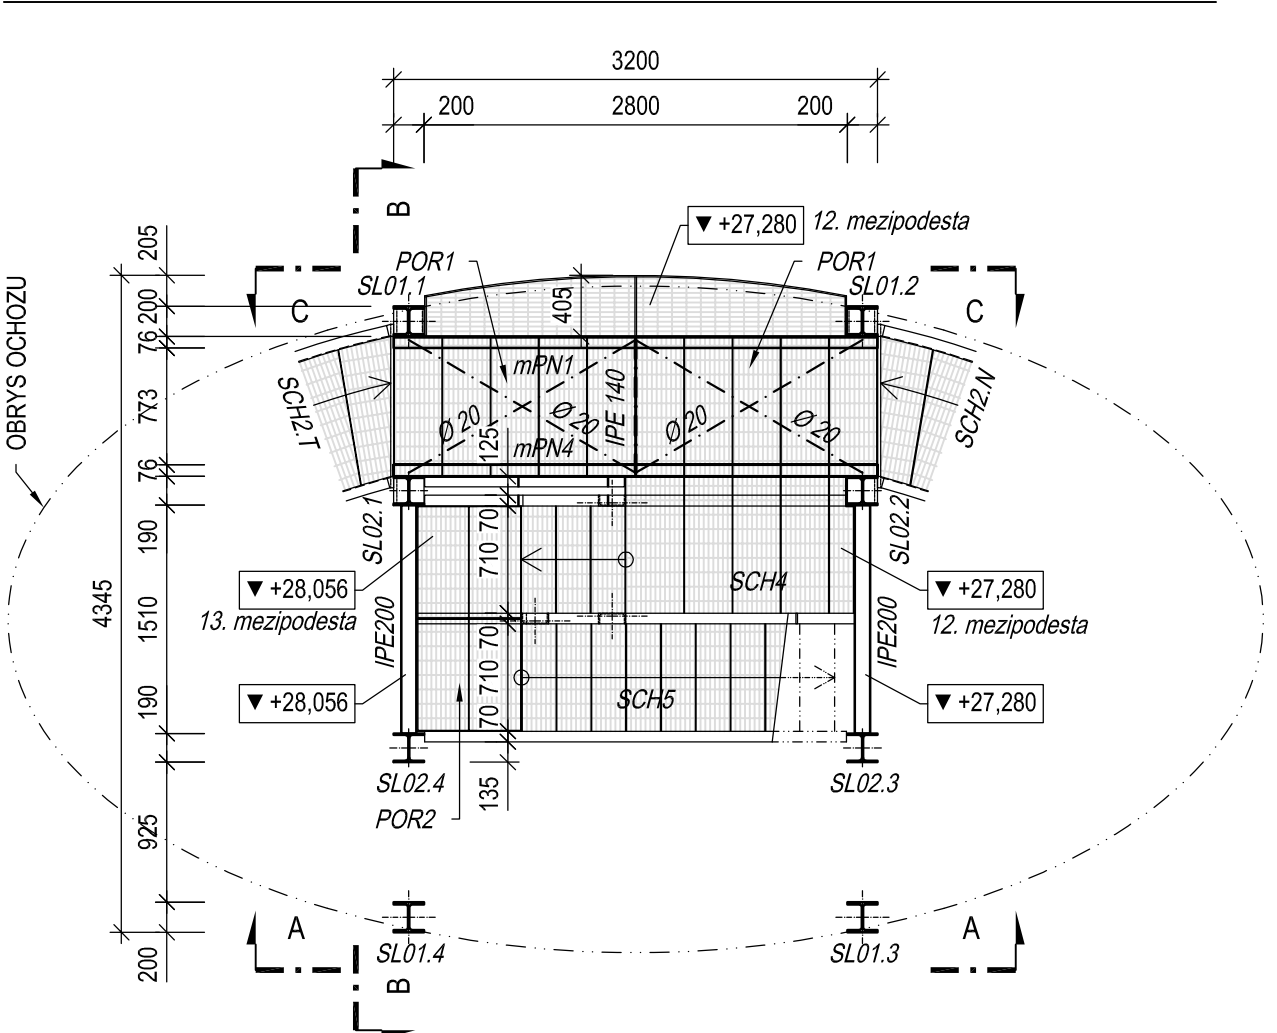

### VYHLÍDKOVÝ OCHOZ

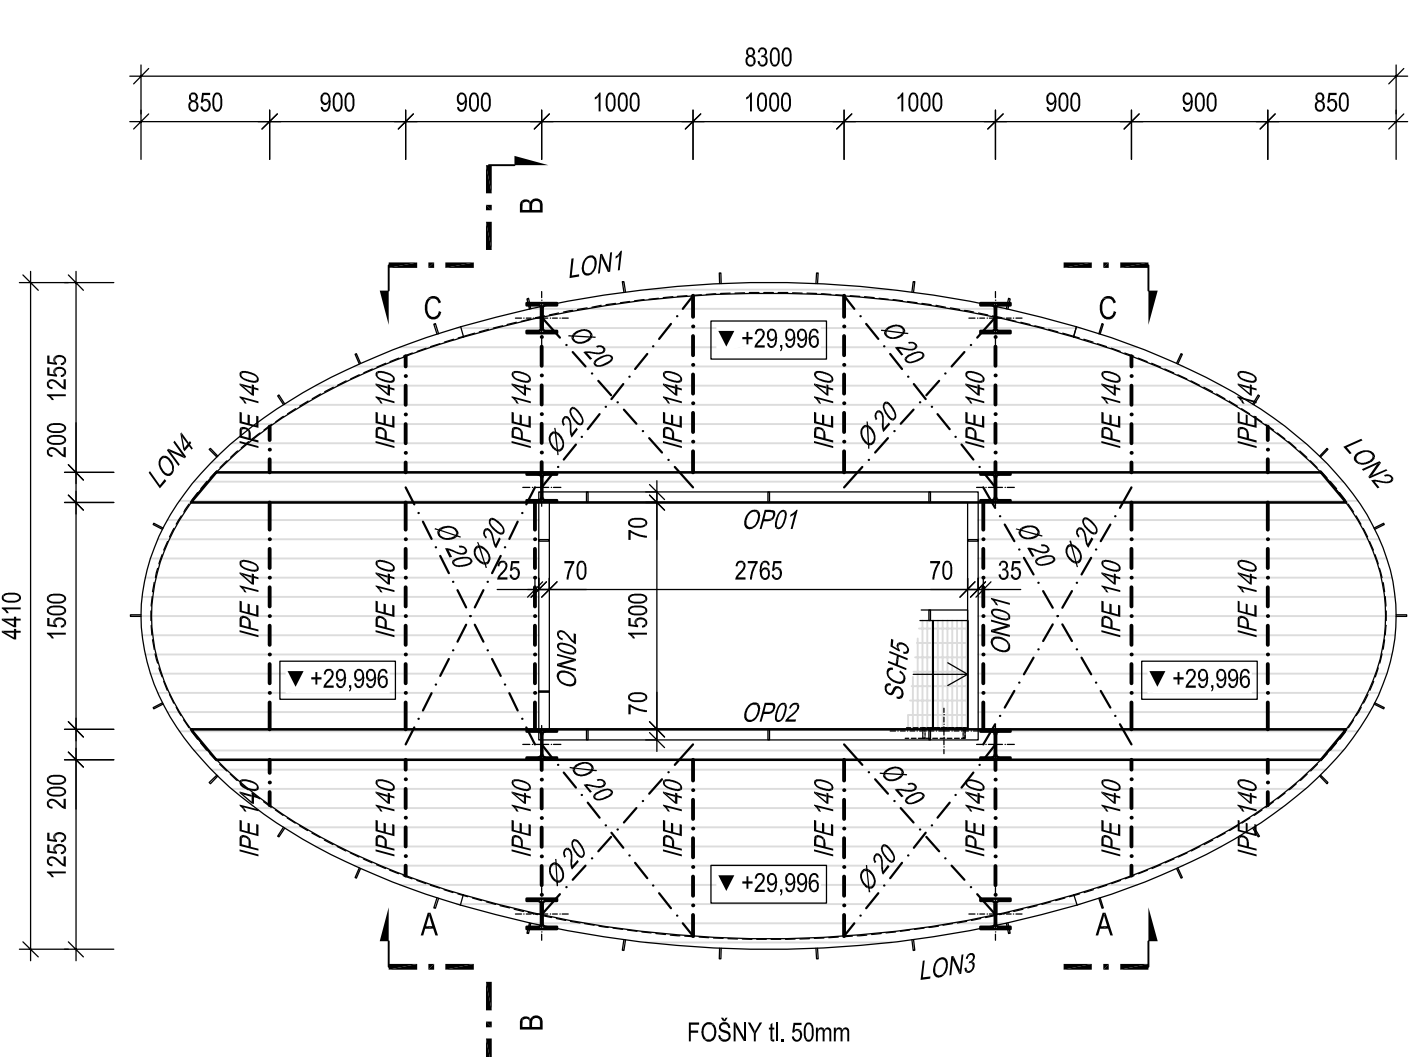

OBJEDNATEL:	Město Šluknov nám. Míru 1, 407 77 Šluknov IČ: 00261688
ZHOTOVITEL:	Ing. arch. <b>Tomáš Beněš</b> Pražská 2953, 407 47 Varnsdorf IČ: 88195948 ČKA: 04310 tel.: 608 910 258 email: tomasbenes@tb-a.cz www.tb-a.cz
ZHOTOVITEL ČÁSTI:	<b>ASKon</b> statická kancelář tel.: 228 226 955, 608 225 237 IČ: 489 39 455 Ing. Stanislav Kozák www.statickakancelar.cz email: kozak@statickakancelar.cz Jandova 10/3, 190 00 Praha 9 – Vysočany
AKCE:	Výstavba rozhleden na Jitrovníku a Grohmanově výšině, Šluknov
STUPEŇ:	Dokumentace pro provádění stavby
NÁZEV DÍLA:	PŮDORYSY
MĚŘÍTKO:	ČÍSLO PŘÍLOHY:
DATUM:	1:50 D.1.2 - B-100
	ČÍSLO PARÉ:
	02/2016