



PŮDORYS 2NP - OCHOZ

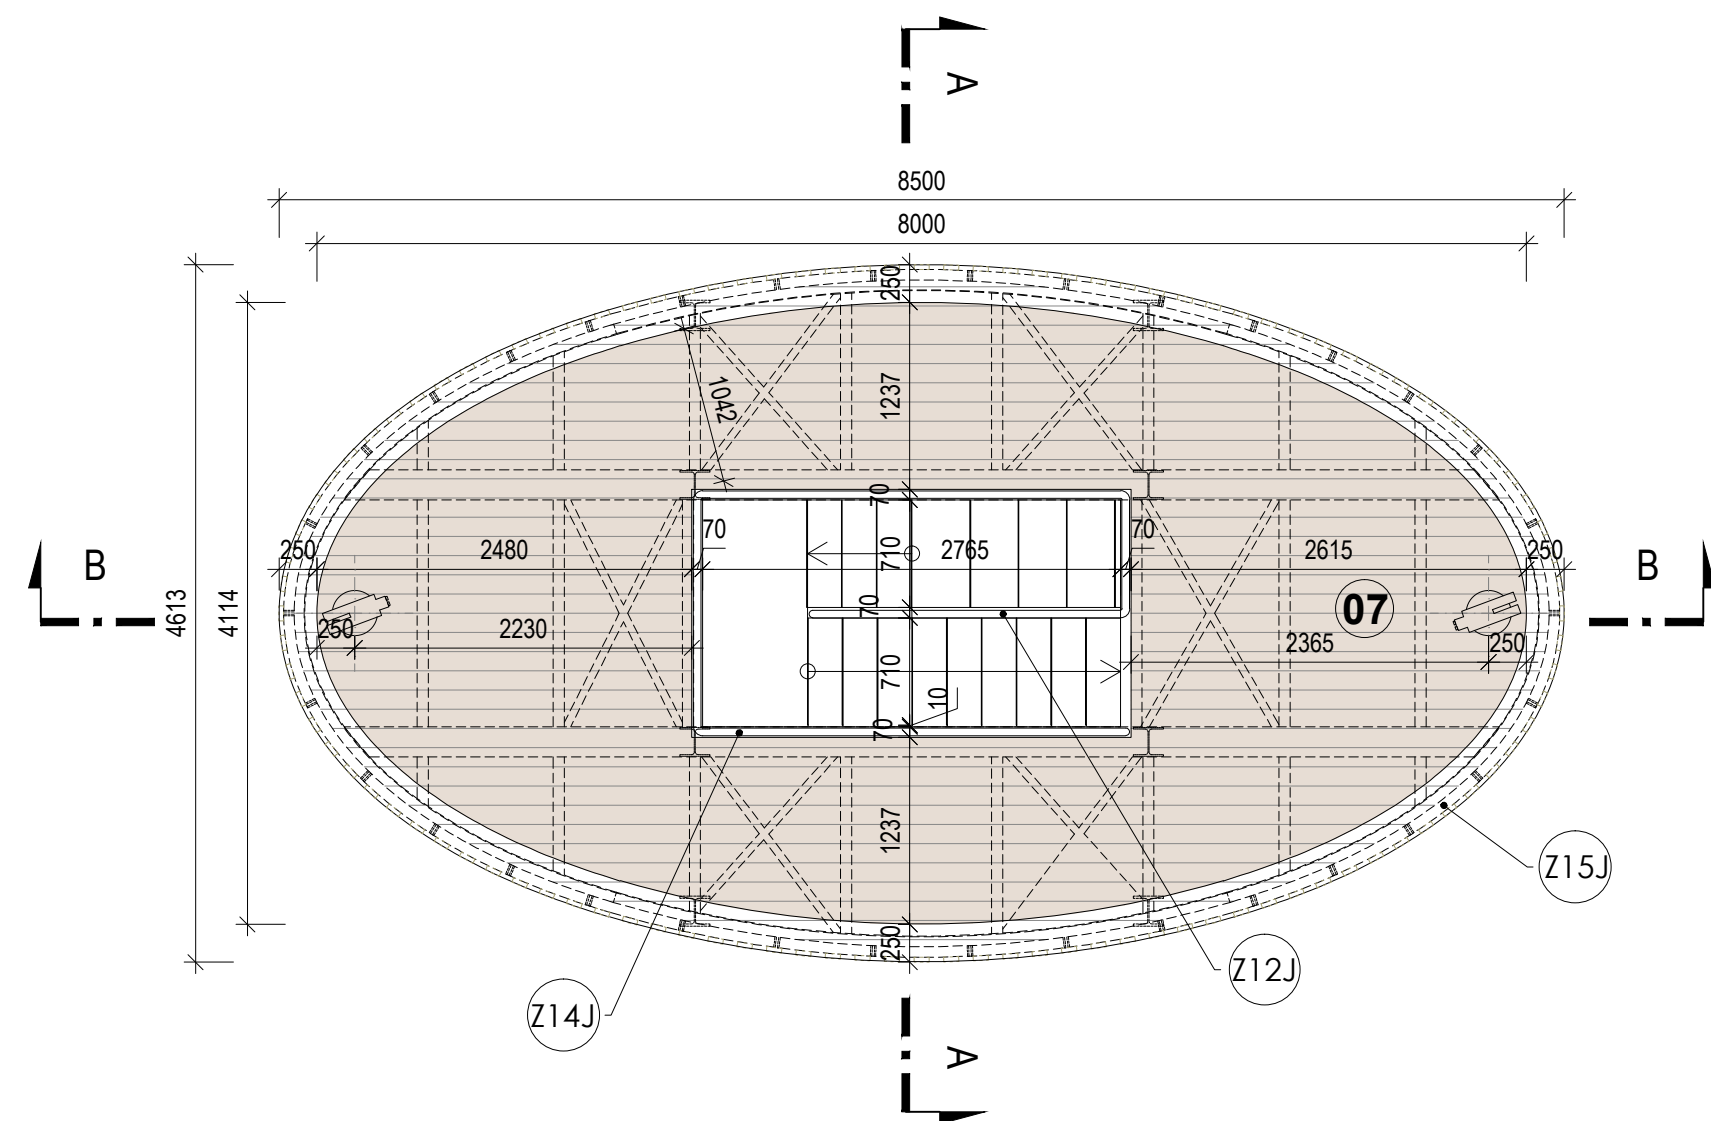


PŮDORYS ELIPTICKÝCH SCHODIŠŤ

identický pro všechna eliptická schodiště

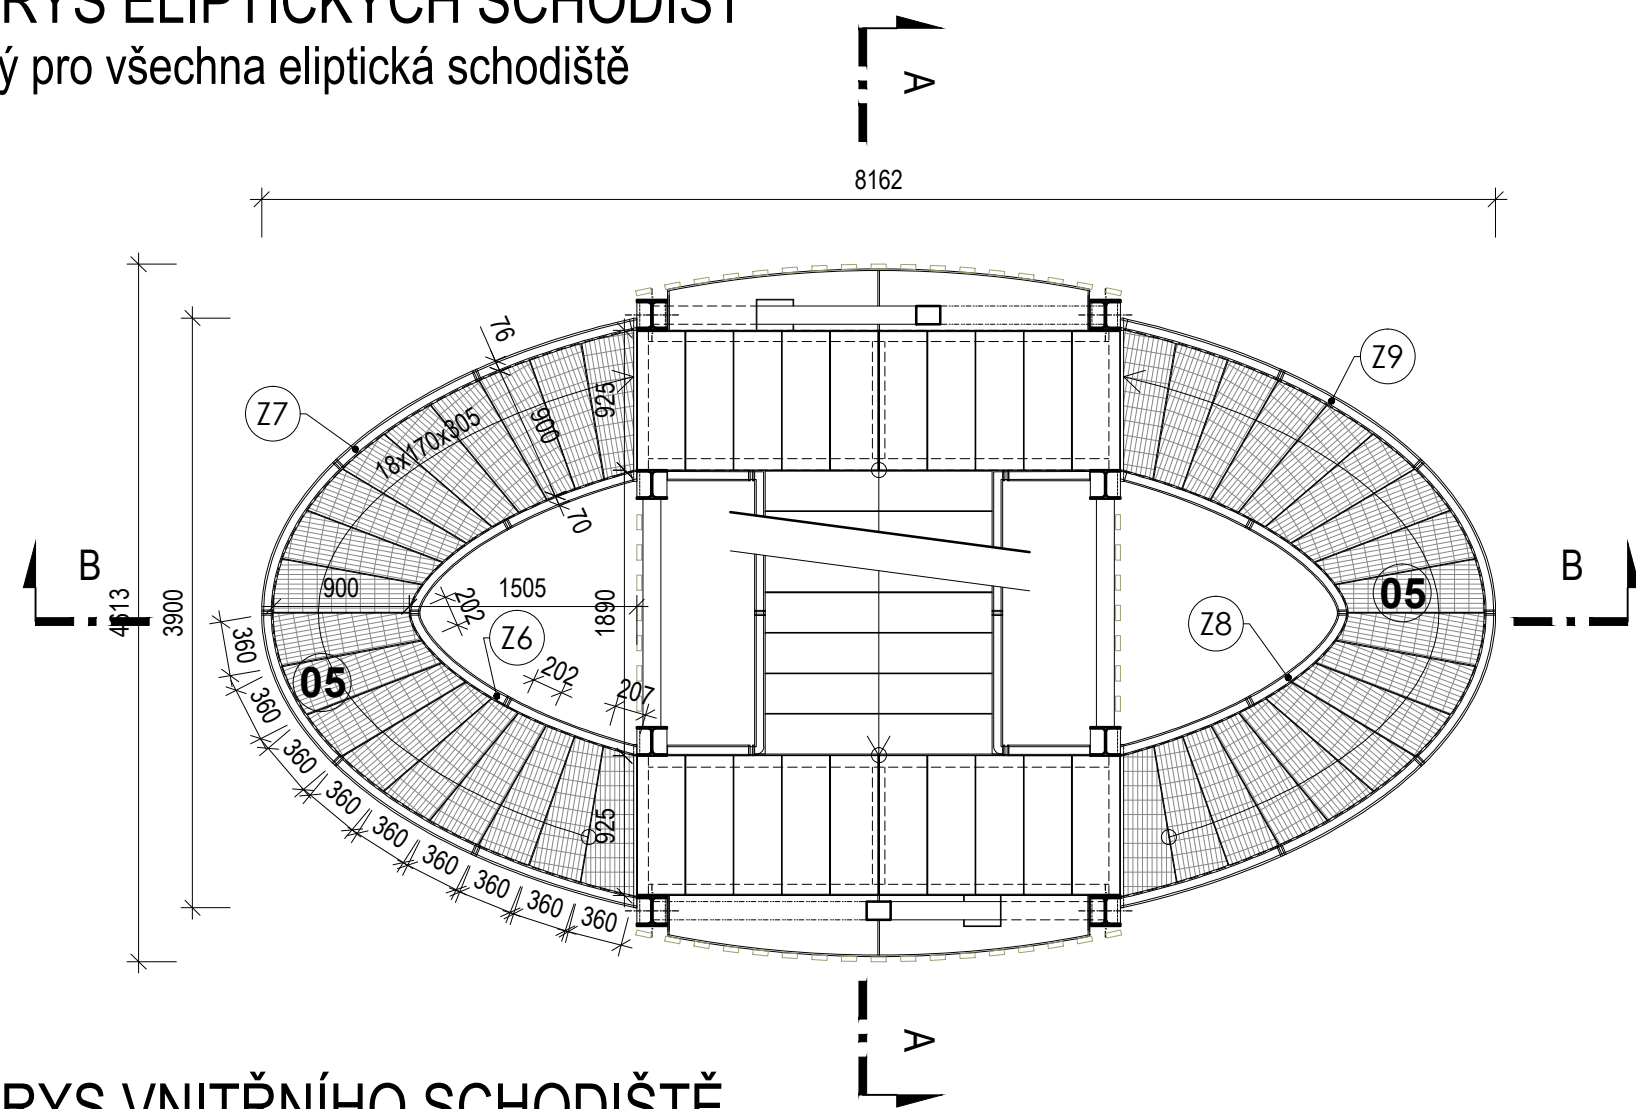

PŮDORYS VNITŘNÍHO SCHODIŠTĚ


identický pro 2. - 11. mezipodestu

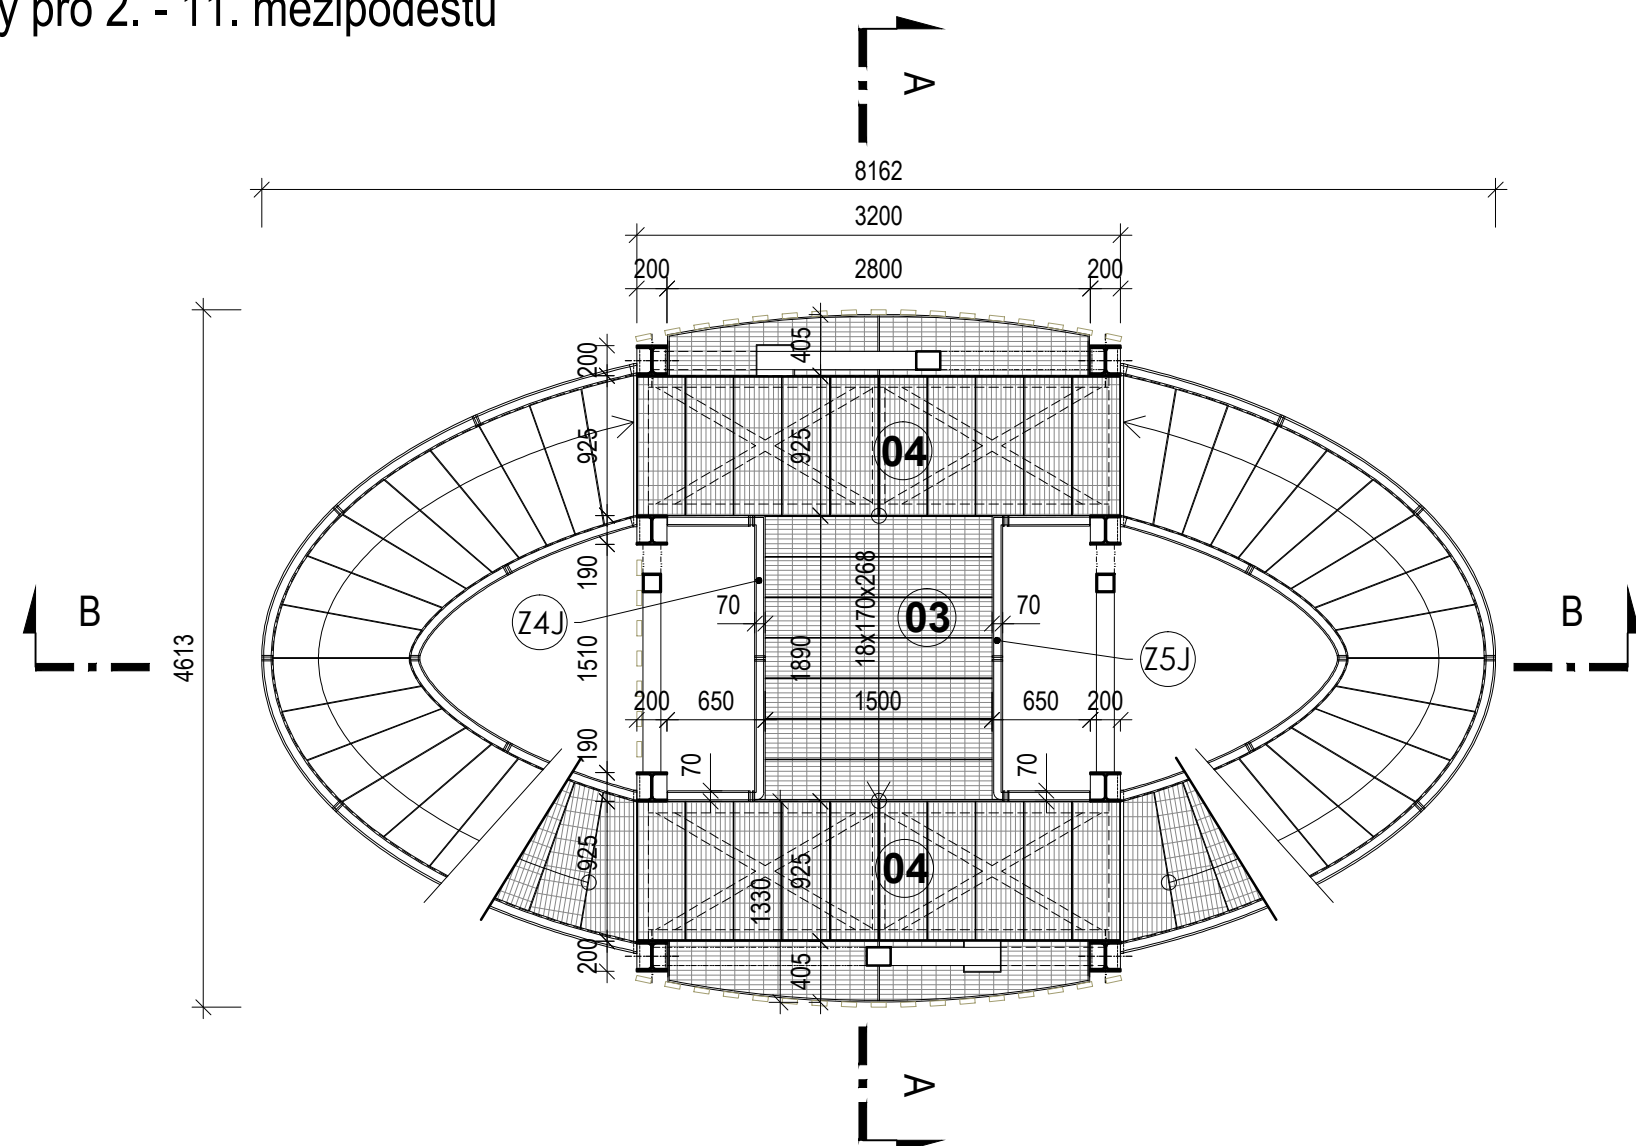




PŮDORYS SCHODIŠTĚ

12. a 13. mezipodesta

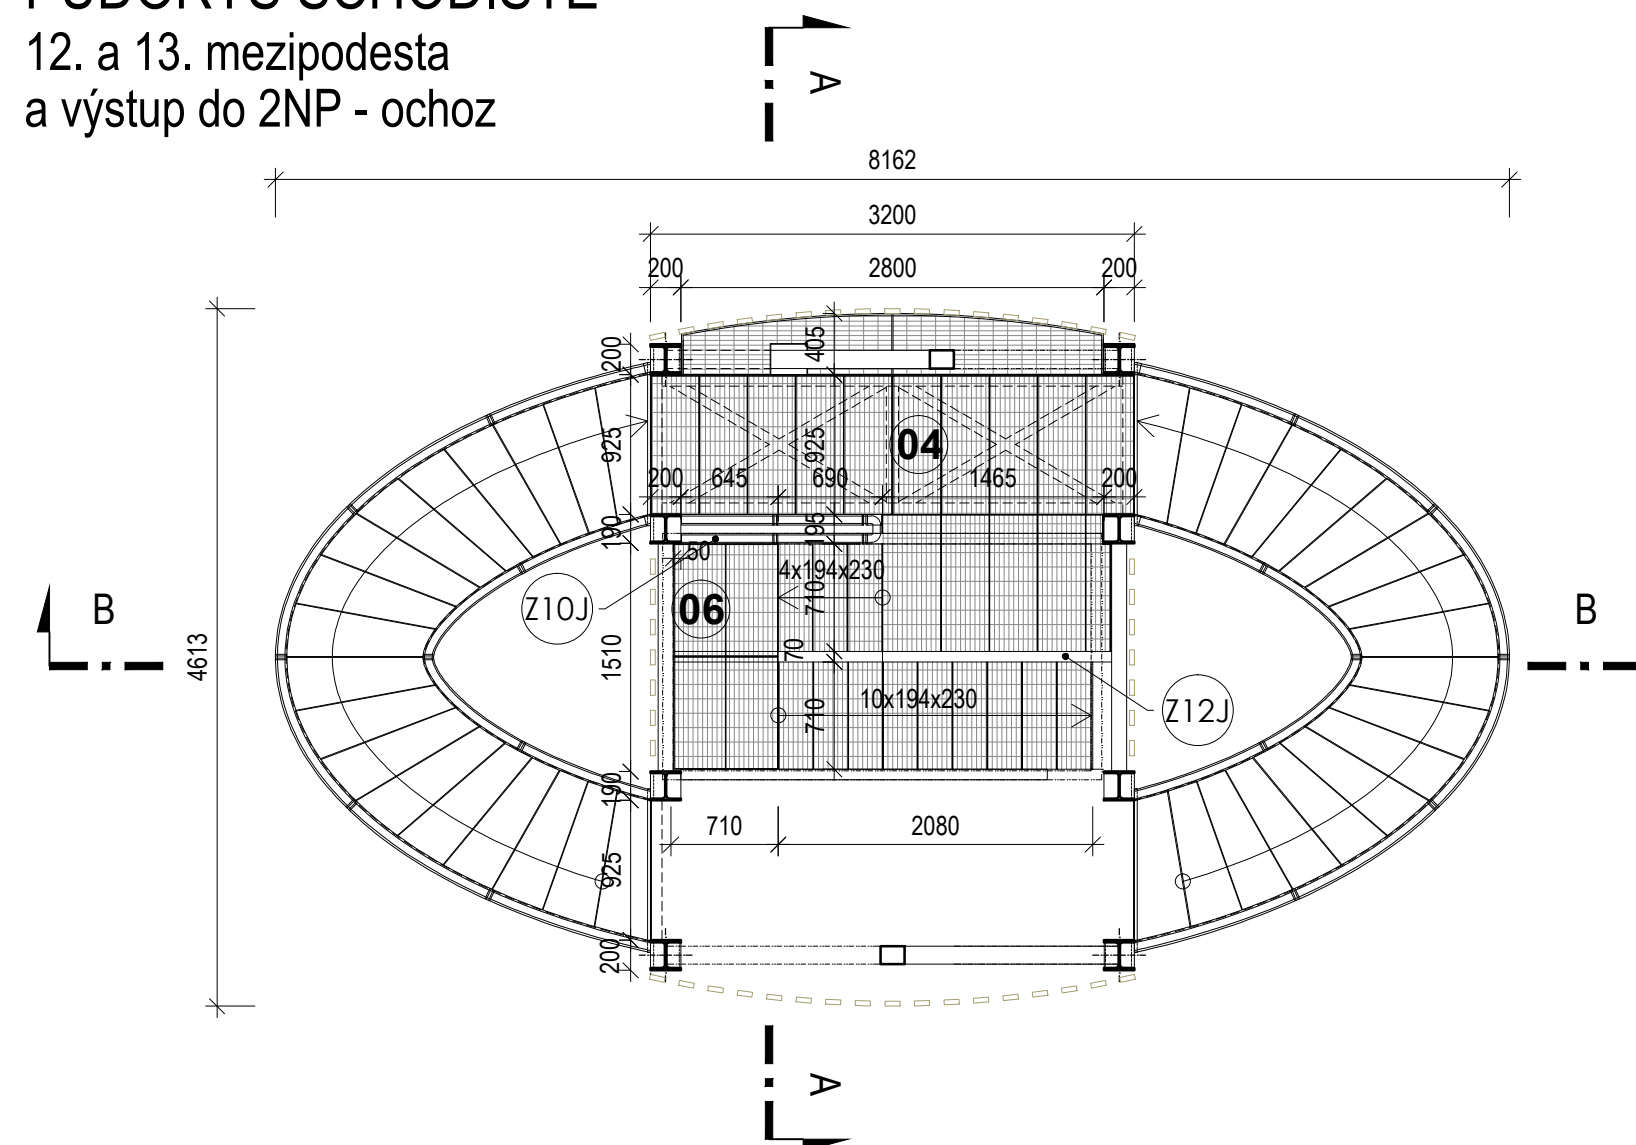a výstup do 2NP - ochoz



LEGENDA MATERIÁLŮ


	žárově zinkovaná ocel
	modřínové fošny tl. 50 mm
	pororošt výšky 20mm: P2x20, oka 32/11

LEGENDA PROSTOR

ozn.	název	plocha (m²)	počet	celková plocha (m²)	povrch
01	vstupní rampa	8,38	1	8,38	pororost výšky 20 mm: P2x20, oka 32/11
02	vstupní mezipodesta	2,10	1	2,10	pororost výšky 20 mm: P2x20, oka 32/11
03	vnitřní schodiště	3,10	4	12,4	pororost výšky 20 mm: P2x20, oka 32/11
04	mezipodesta	3,96	8	31,68	pororost výšky 20 mm: P2x20, oka 32/11
05	vnější schodiště	4,58	8	36,64	pororost výšky 20 mm: P2x20, oka 32/11
06	schodiště na ochoz	4,37	1	4,37	pororost výšky 20 mm: P2x20, oka 32/11
07	vyhlídkový ochoz	28,69	1	28,69	modřínové fošny tl. 50 mm

 $\Sigma 164,62$ 

vstupní podesta a 1. mezipodesta

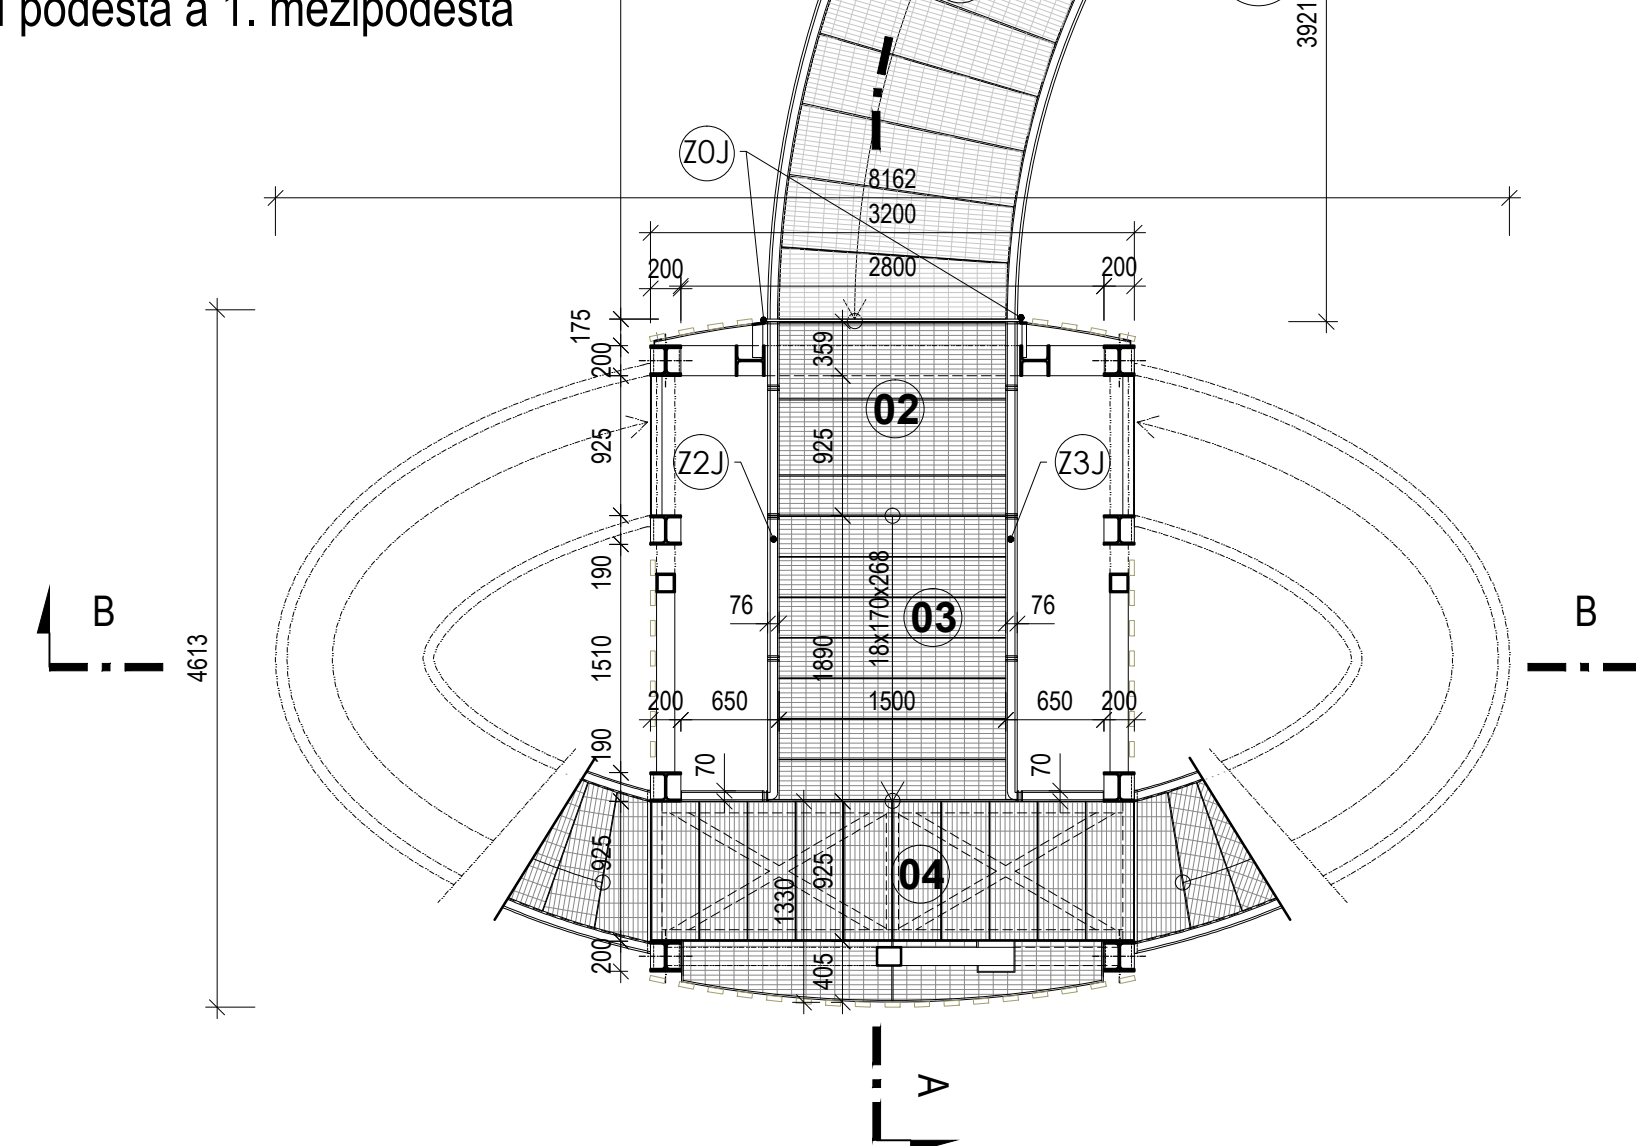

- Textová část je nedílnou součástí projektové dokumentace, dokumentaci je nutné brát jako celek a to i s přílohkami k ostatním profesím.
- Veškeré výrobky a zámečnické konstrukce budou před zadáním do výroby nebo před objednáním dodavatelem zkontrolovány na základě dílenské dokumentace zpracované dodavatelem a odsouhlasené investorem ve spolupráci s generálním dodavatelem stavby a zhotovitelem projektové dokumentace.
- Za správnost dílenské dokumentace ručí generální dodavatel stavby.
- Veškerá barevná a tvarová řešení výrobků, povrchů apod. budou konzultována a odsouhlasena investorem ve spolupráci s generálním dodavatelem stavby a zhotovitelem projektové dokumentace.
- Každý výrobek, materiál či technologické zařízení musí být opatřeno certifikací o shodě.
- Veškeré certifikáty a protokoly musí být doloženy dodavatelem.

Poznámka:

- Dilenská dokumentace nosných konstrukcí musí být zpracována dle časti D.1.2, výjima zámečnických výrobků (zábradlí a lem vstupu) a přípravy pro jejich kotvení popsaných v časti D.1.1.b - Zámečnické výrobky.

Jitrovník:

0,000 = 506,2 Bpv.

OBJEDNATEL:

OBJEDNATEL: **Město Šluknov**
nám. Míru 1, 407 77 Šluknov
IČ: 00261688

ZHOTOVITEL:

Ing. arch. **Tomáš Beneš**
Pražská 2953, 407 47 Varnsdorf
IČ: 88195848
ČKA: 04210
tel.: 608 910 258
email: tomasbenes@tb-a.cz
www.tb-a.cz

ZHOTOVITEL ČÁSTI:

Ing. arch. **Tomáš Beneš**

AKCE: Výstavba rozhleden na Jitrovníku a
Grohmanově výšině, Šluknov
ROZHLEDNA NA JITROVNÍKU

STUPĚŇ: _____

Dokumentace pro provádění stavby

NÁZEV DÍLA:

Půdorysy

MĚŘÍTKO:	ČÍSLO PŘÍLOHY:
----------	----------------

1:50	D.1.1.b
------	---------

DATUM:	ČÍSLO PŘÍKAZU:
--------	----------------

02/2016