



STOJKA ZÁBRADLÍ - typické rozměry
M1:8

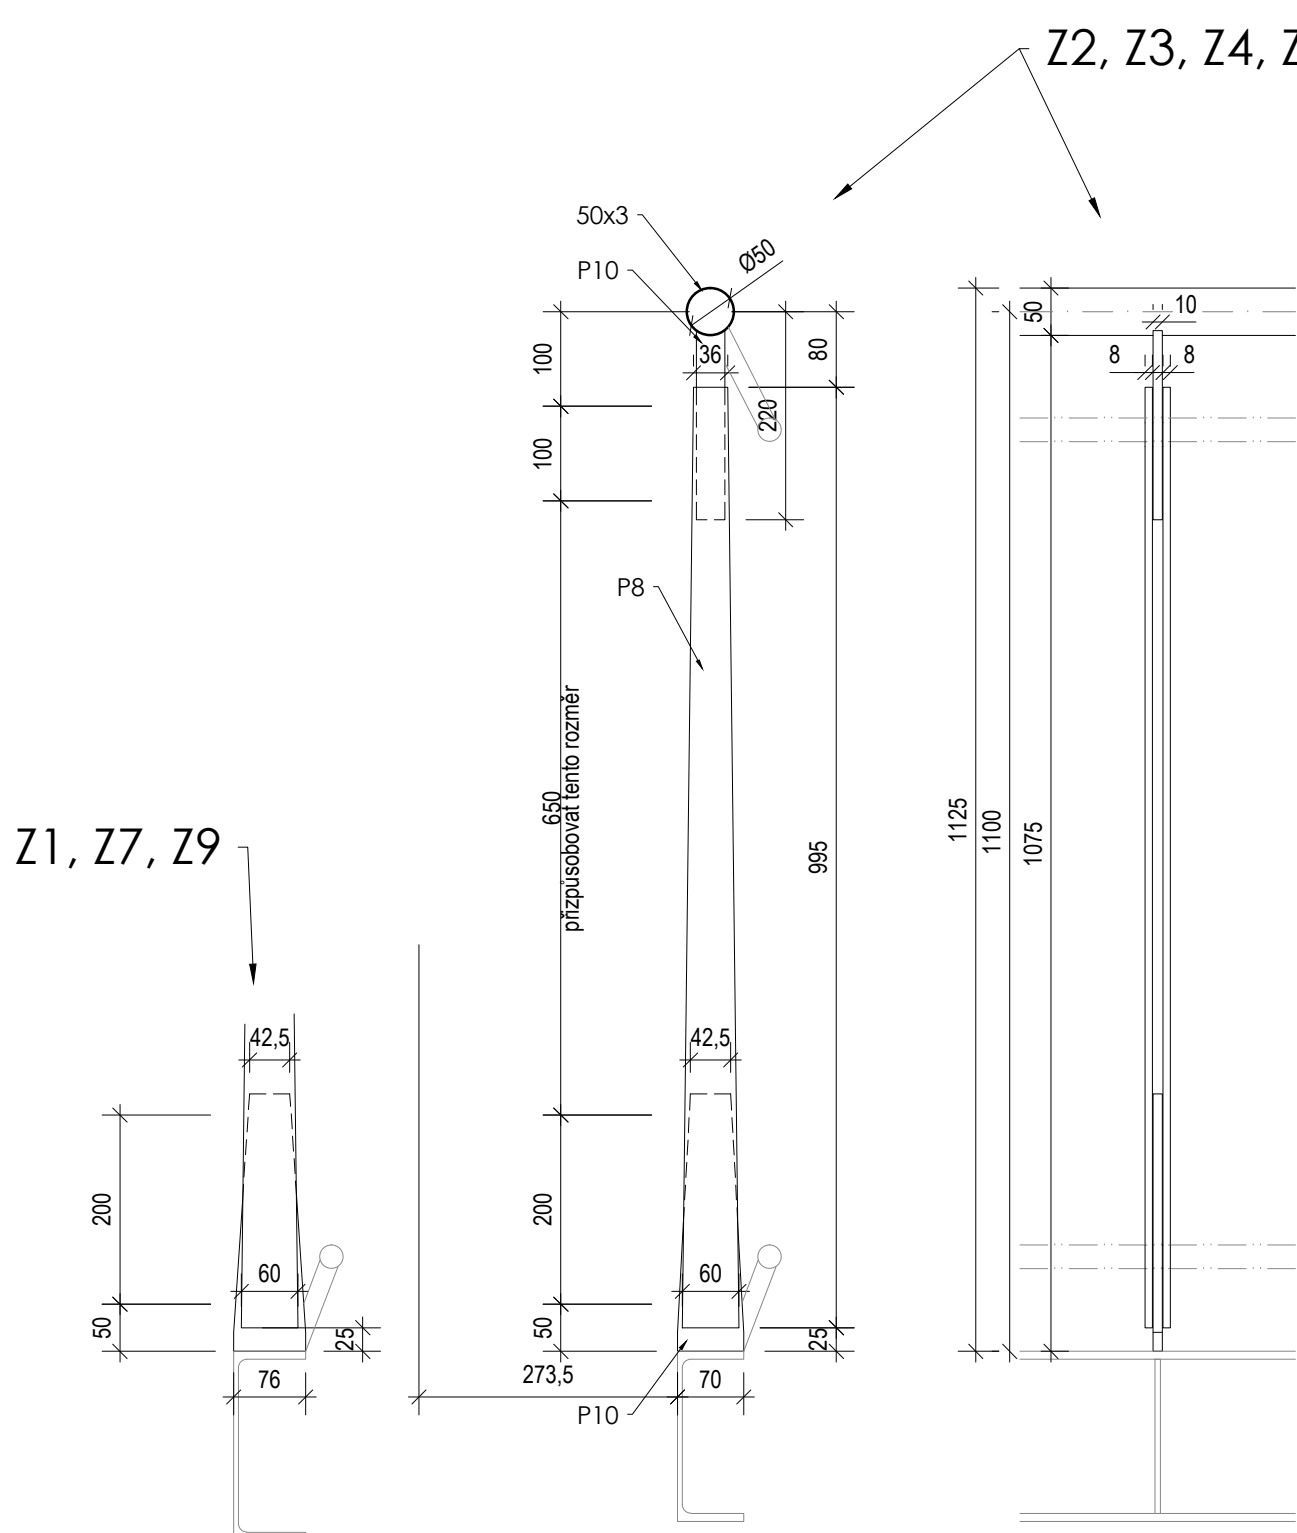


KOTVENÍ VÝPLNĚ
M1:8



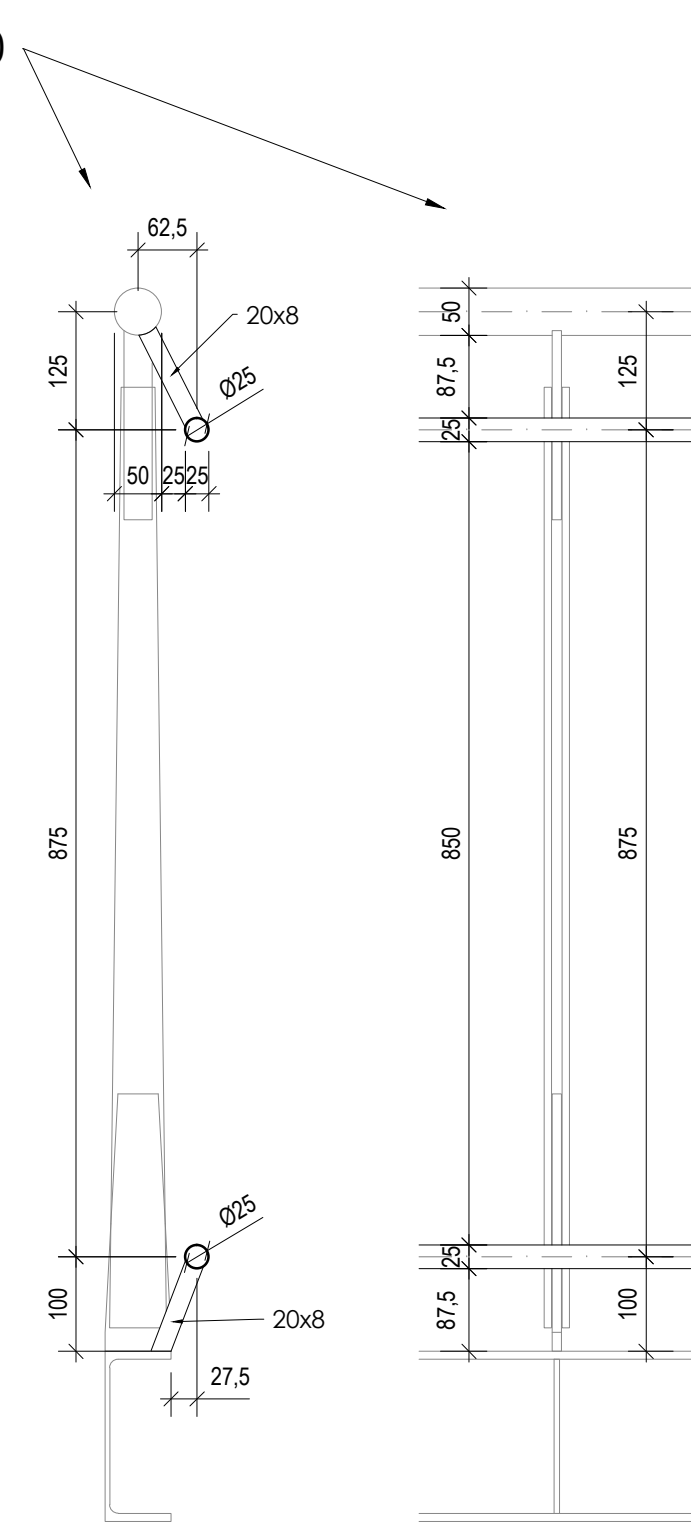


KOTVENÍ ZÁBRADLÍ OCHOZU


M1:8

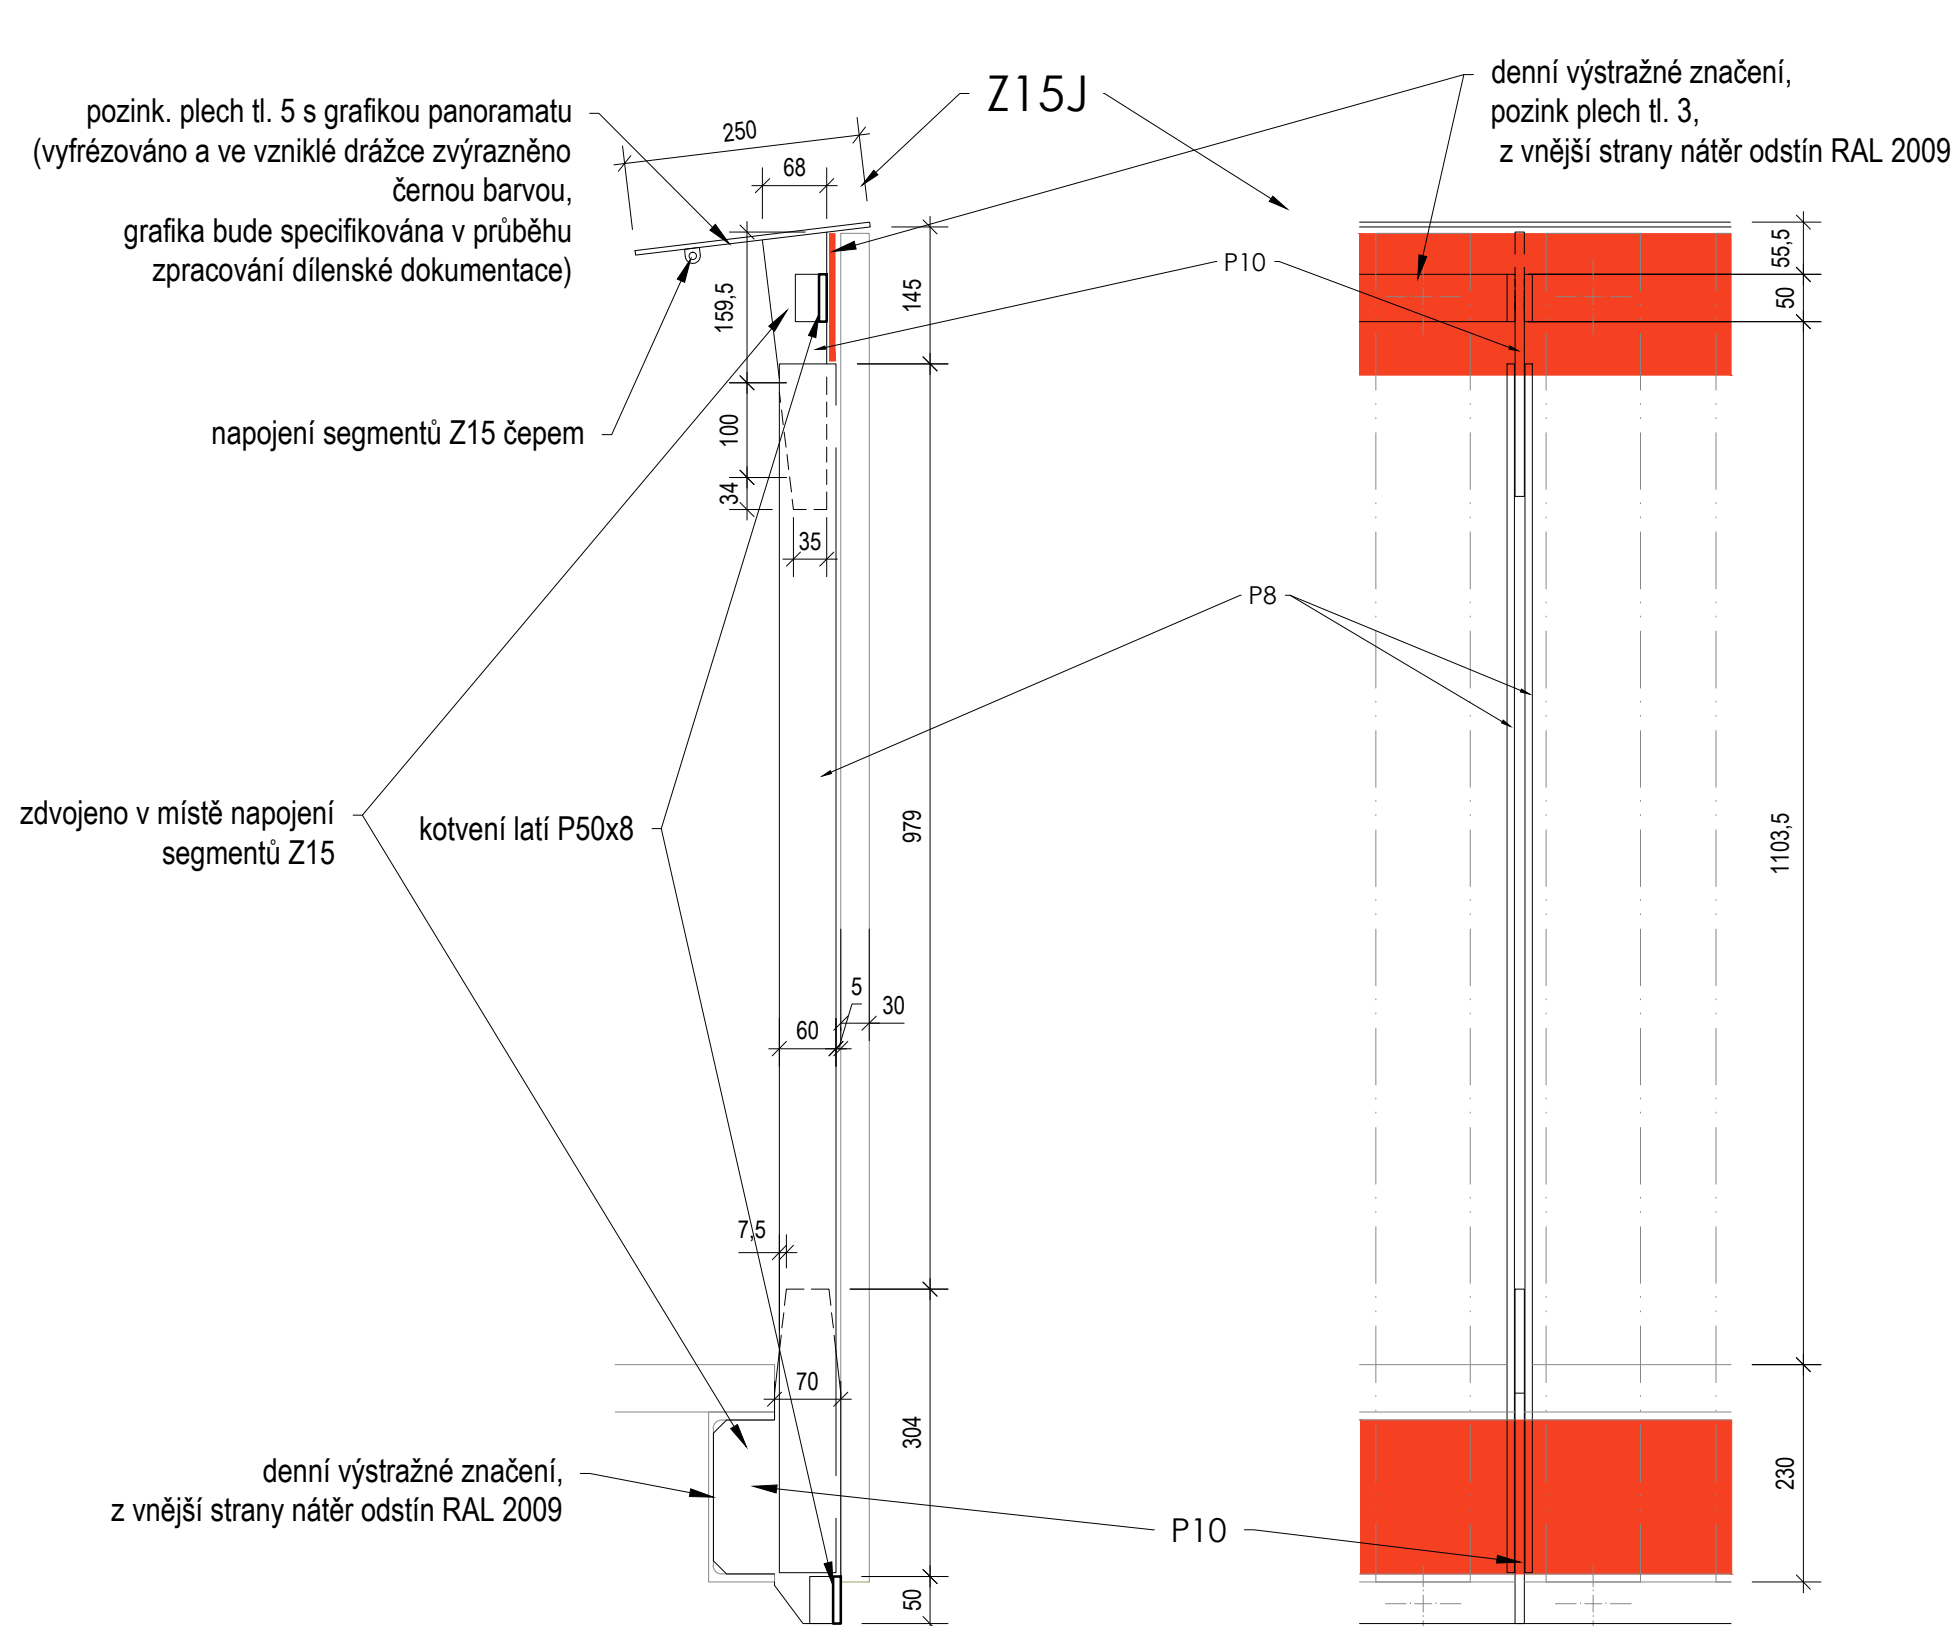



ZÁBRADLÍ - Z1Ja, Z1Jb
M1:20

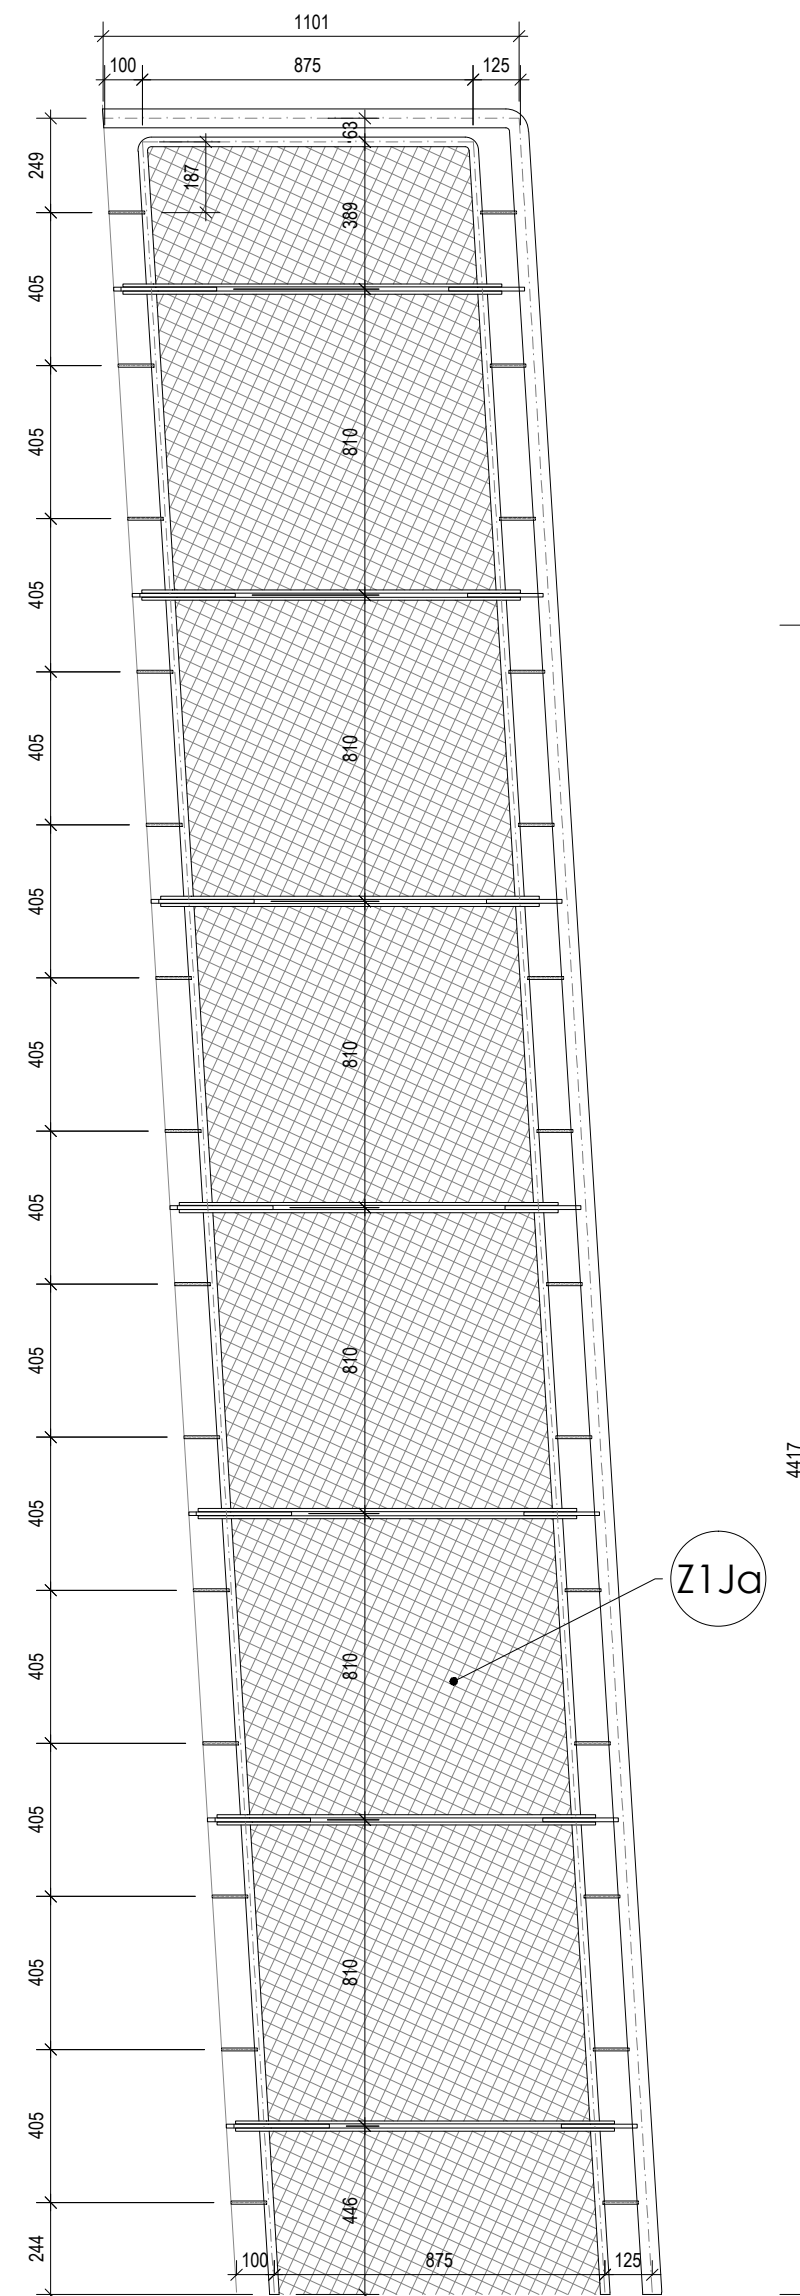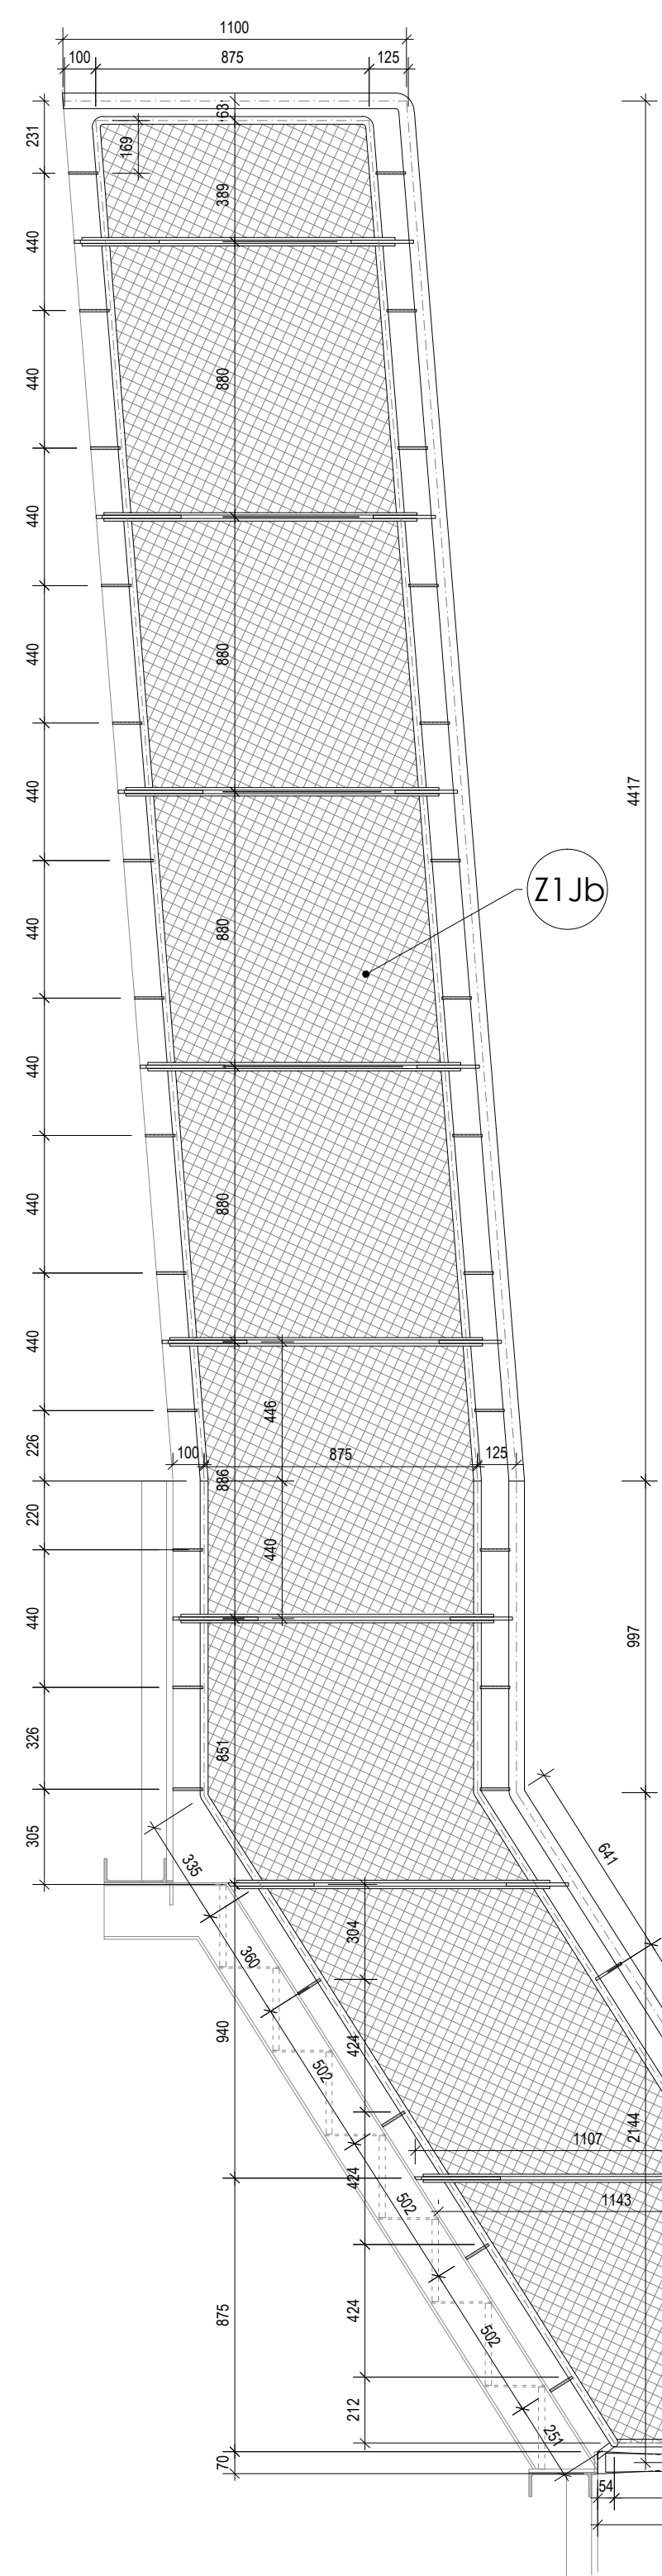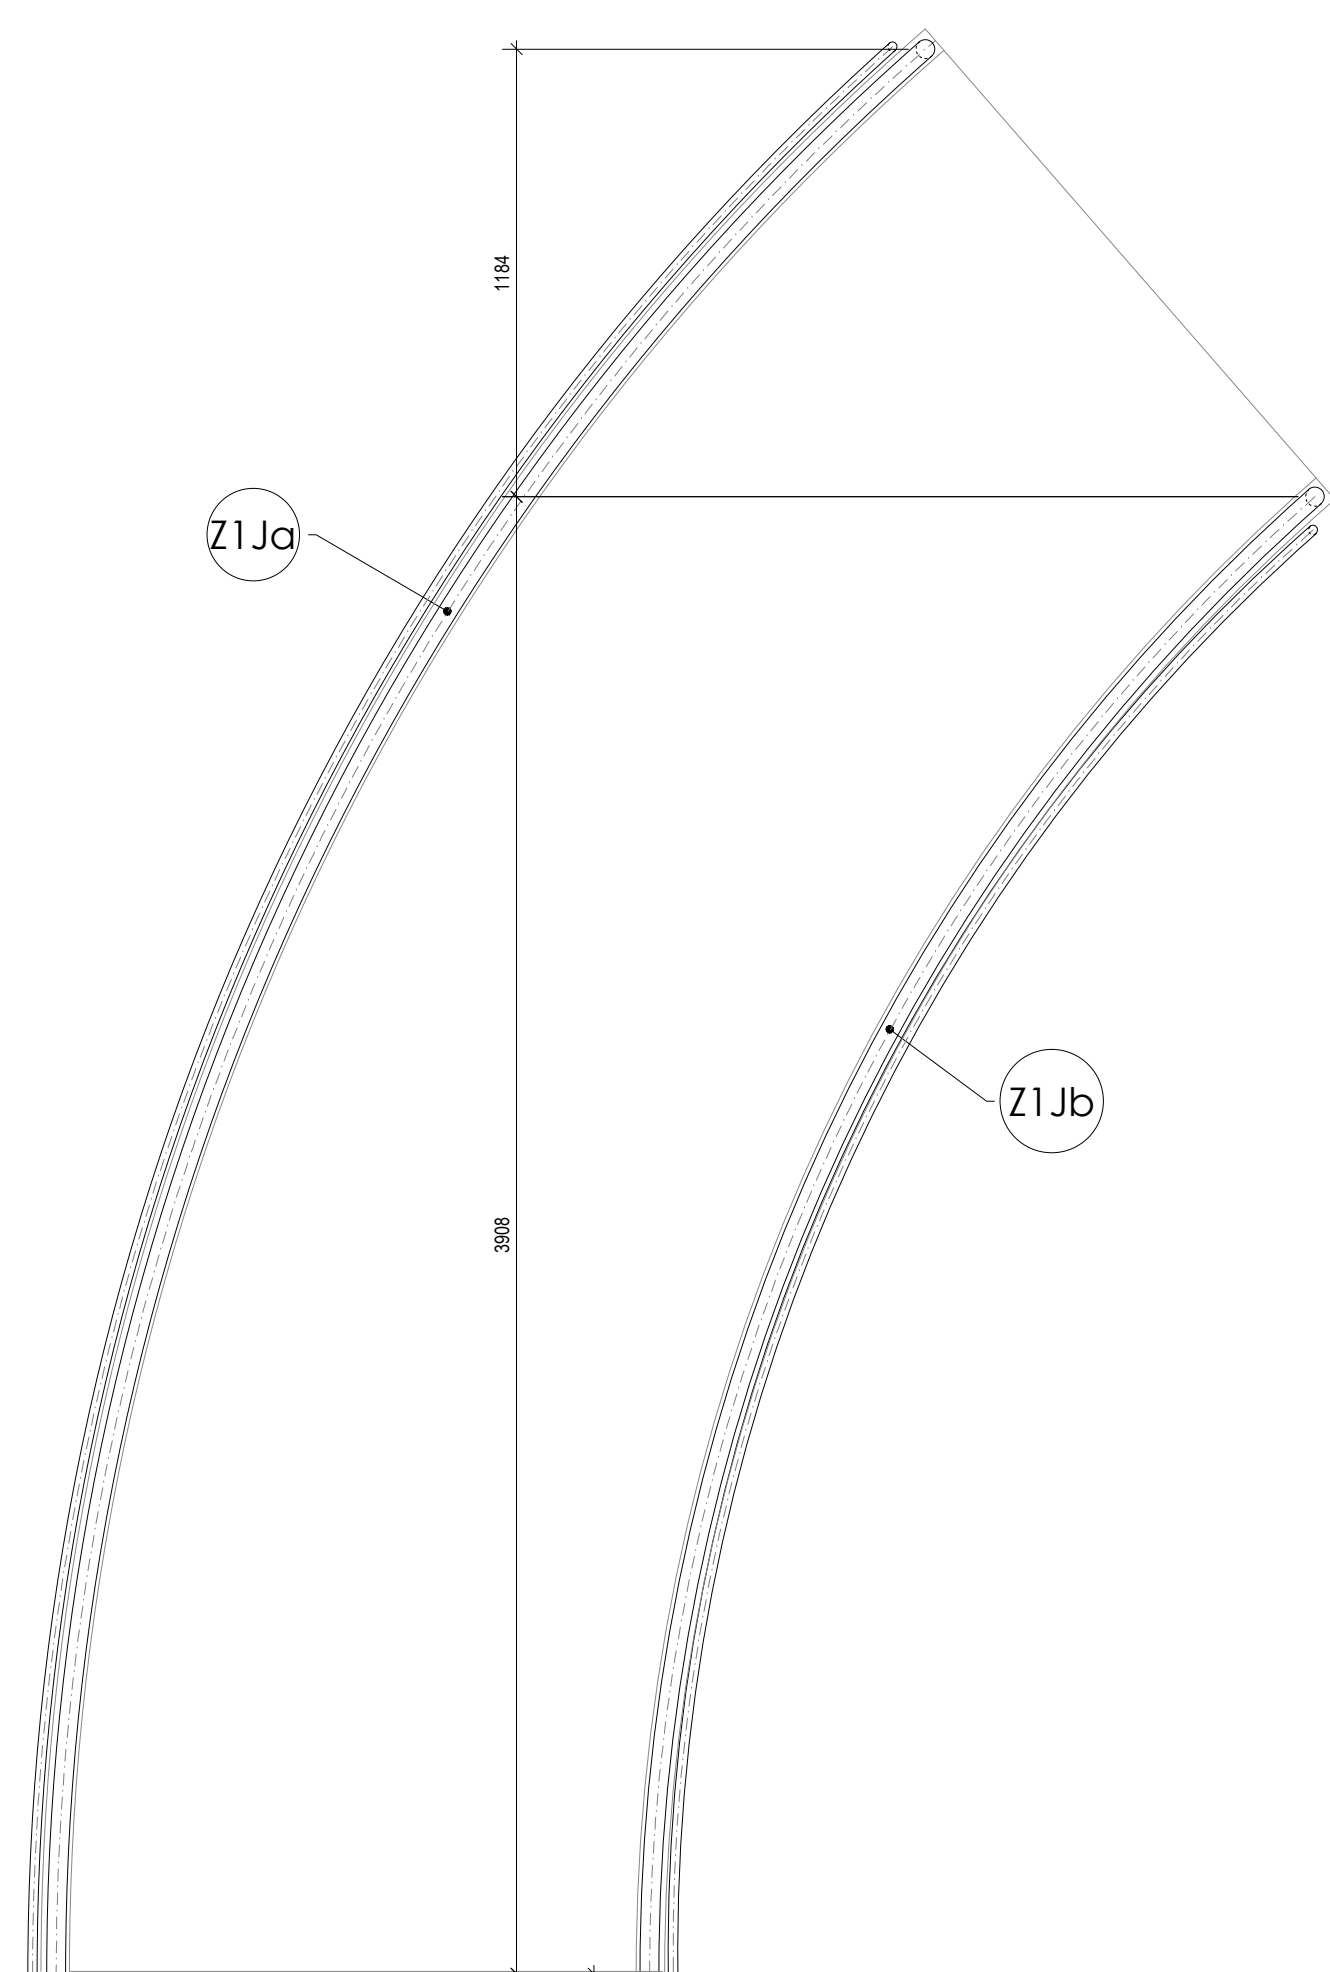


ZÁBRADLÍ - Z6, Z7, (Z8 a Z9 jsou zrcadlově obrácené)
M1:20

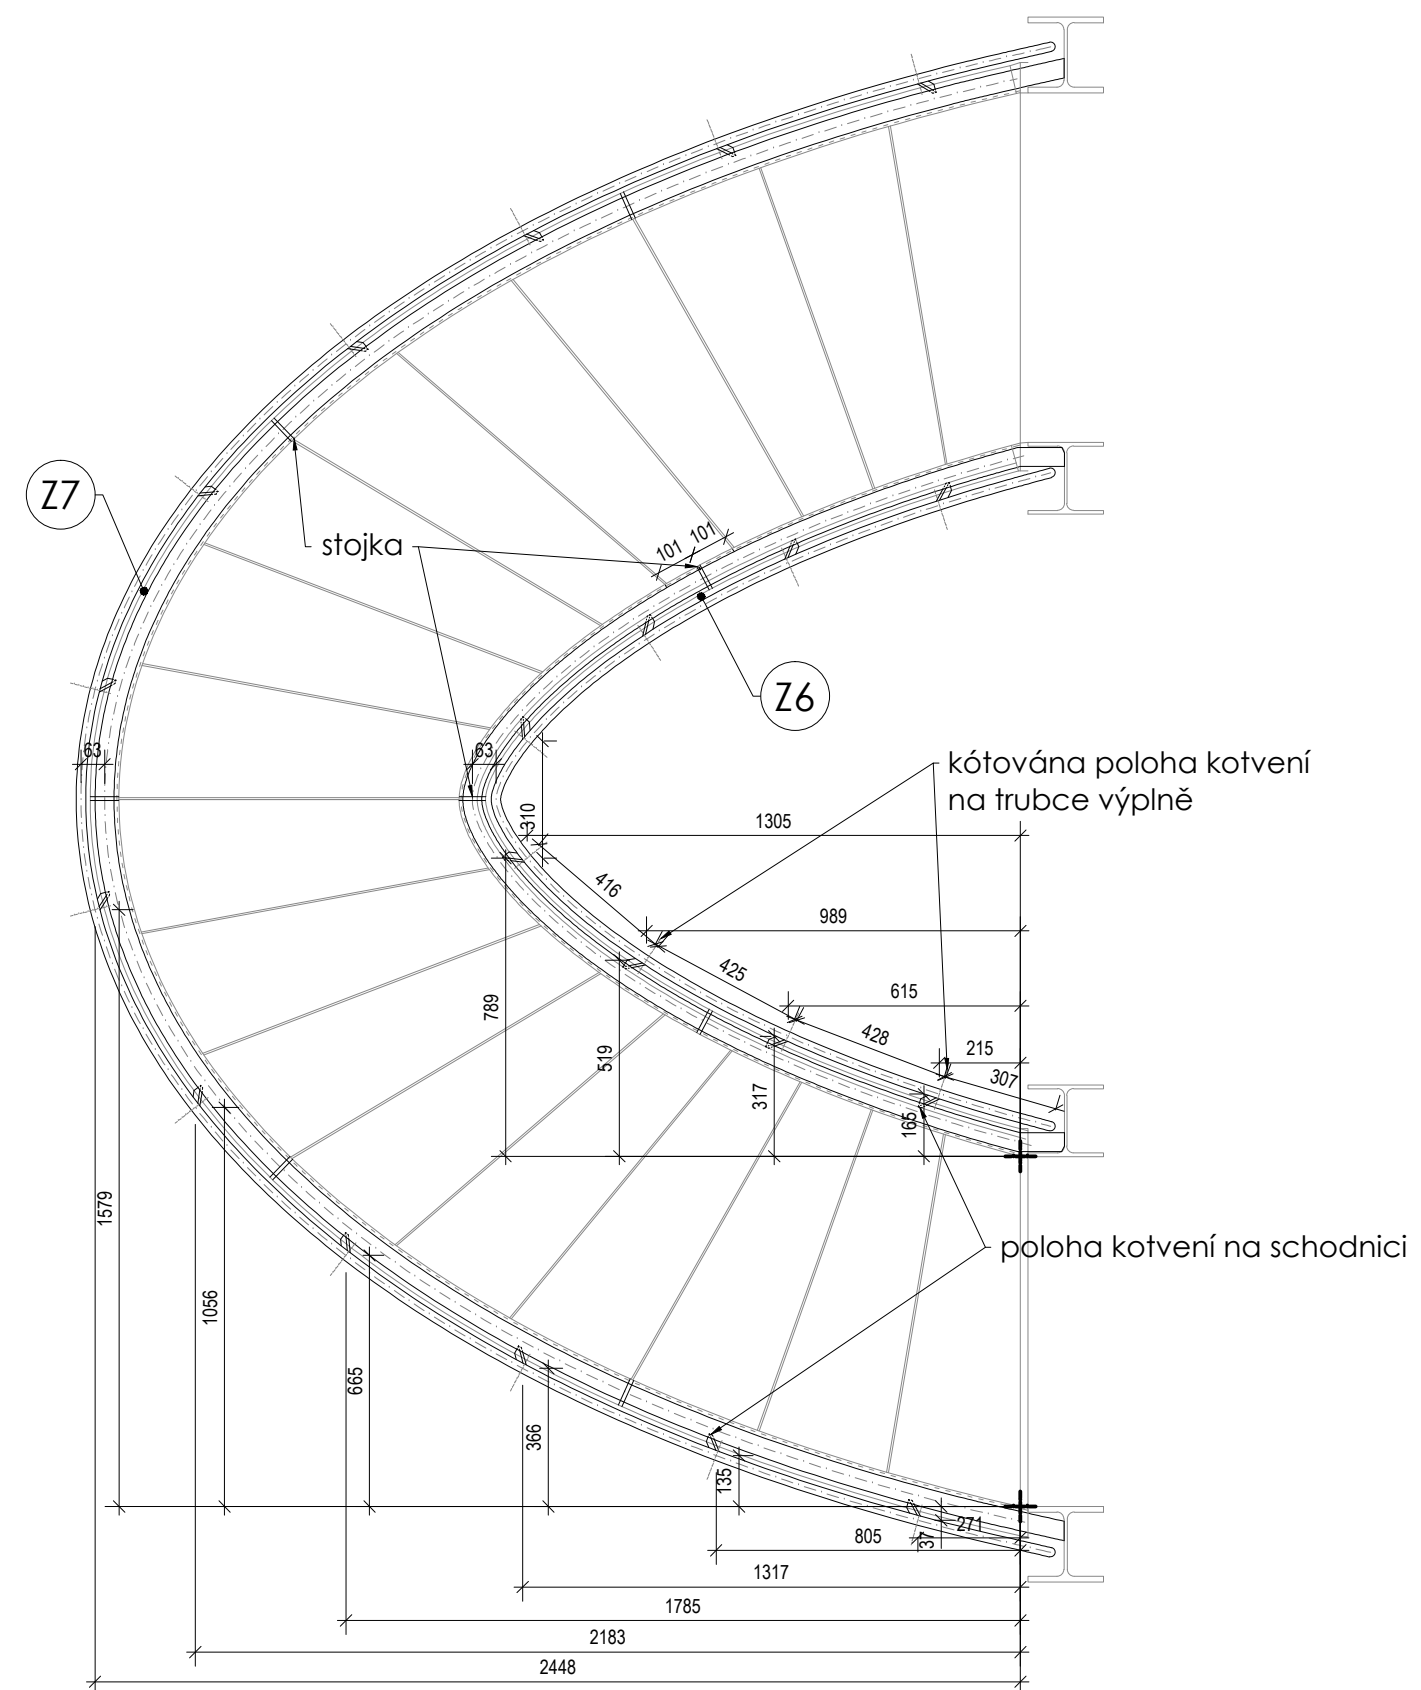


ZÁBRADLÍ - Z5J, (Z4J je zrcadlově obrácené)
M1:20

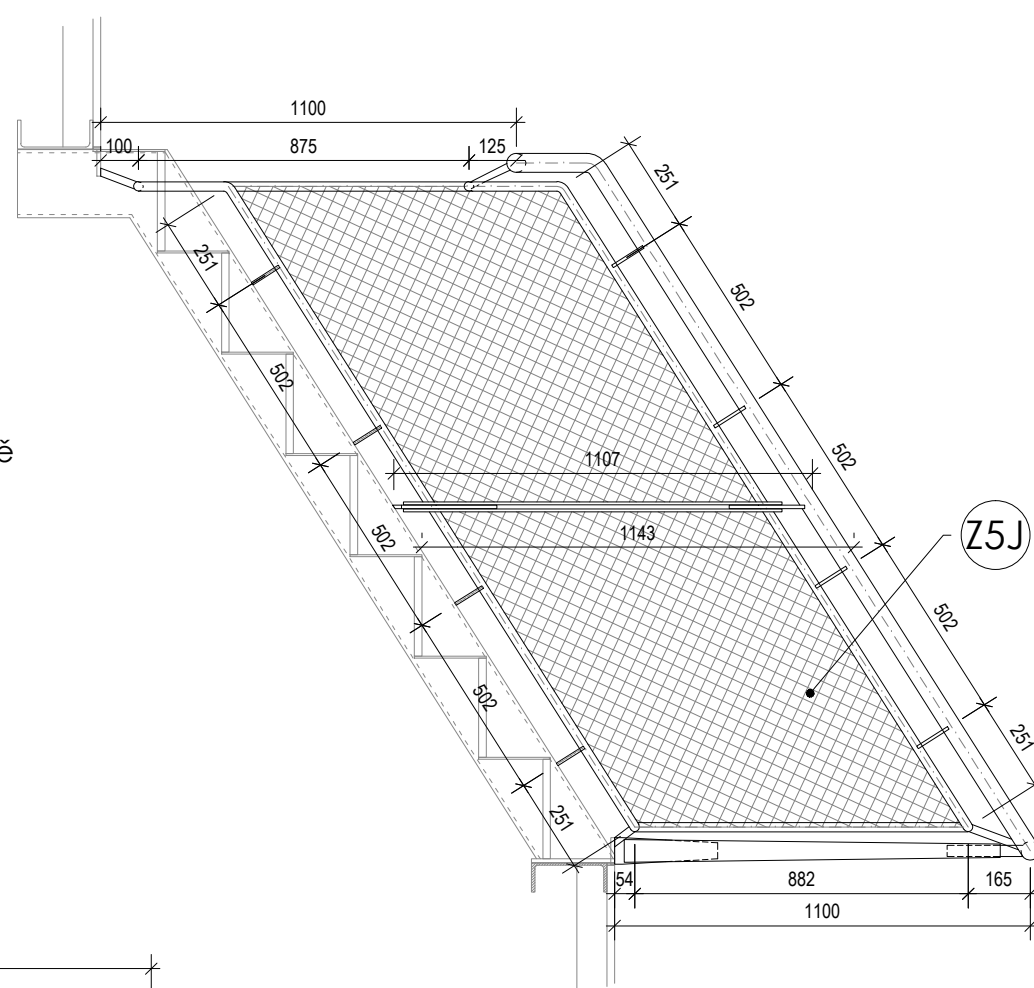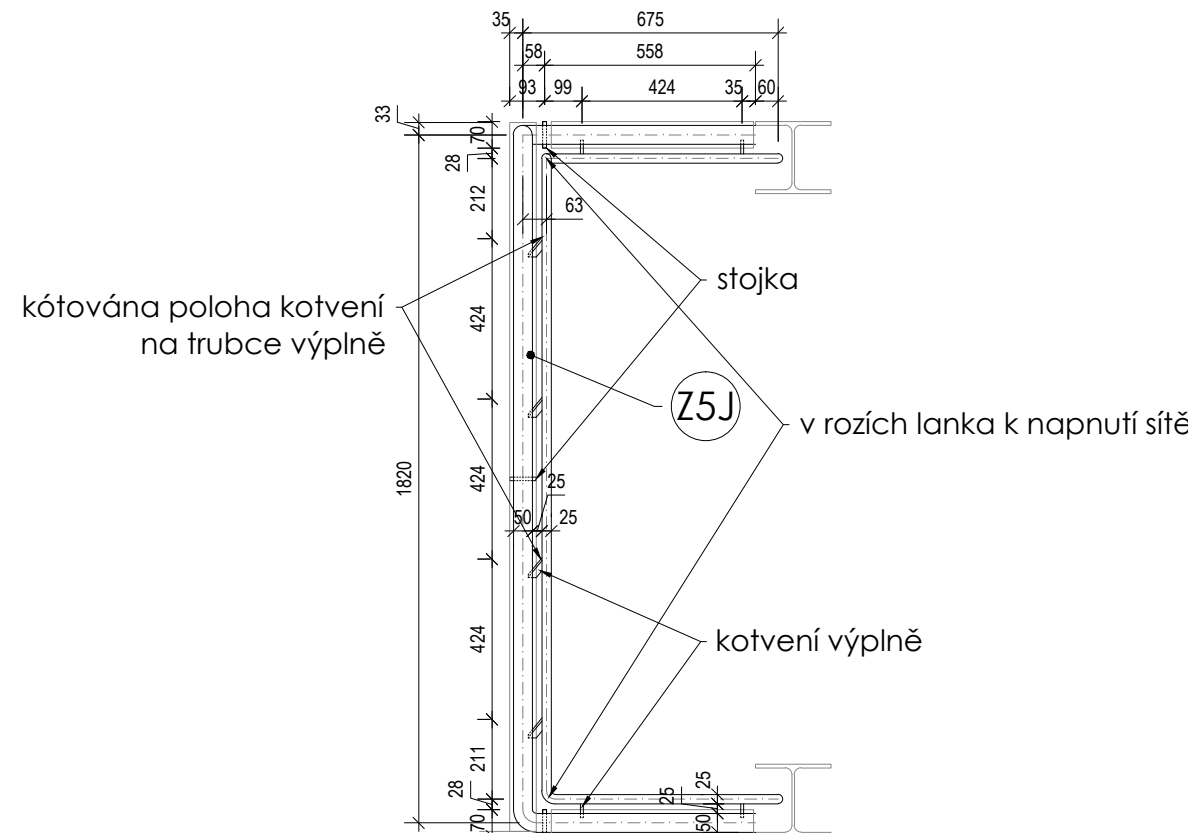




ZÁBRADLÍ - Z3J (Z2J je zrcadlově obrácené)
M1:20

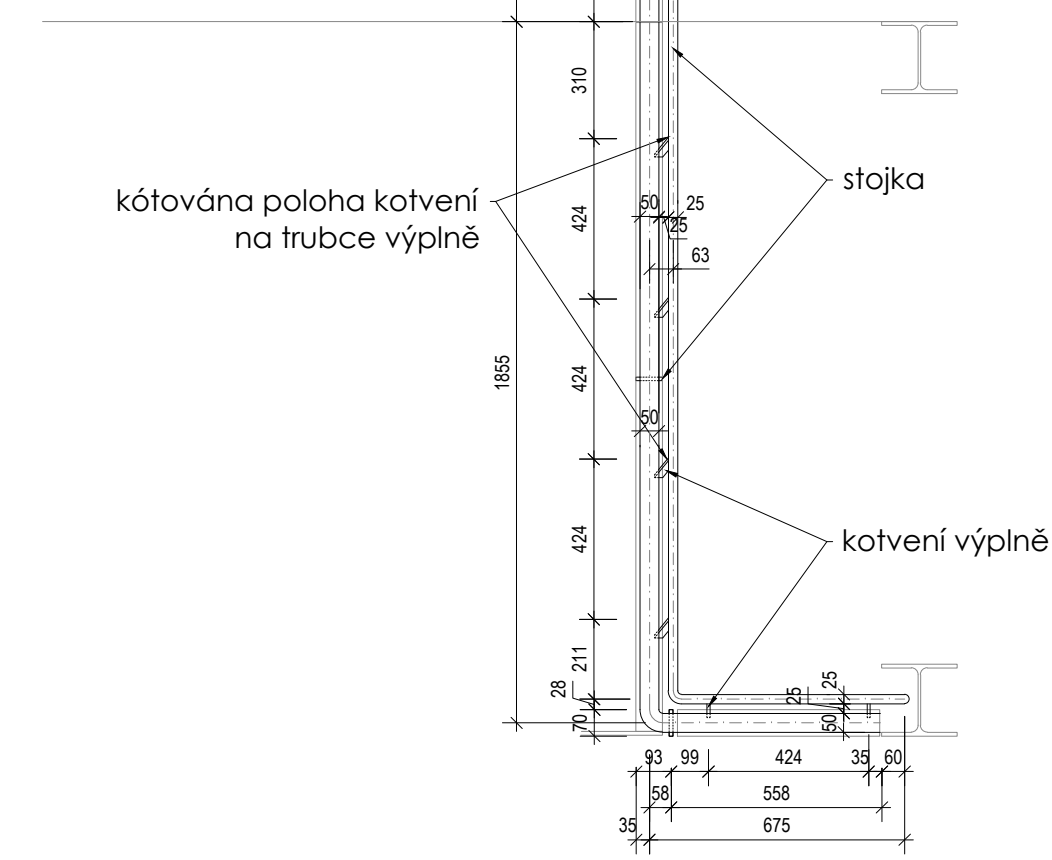


ZÁBRADLÍ - Z10J
M1:20

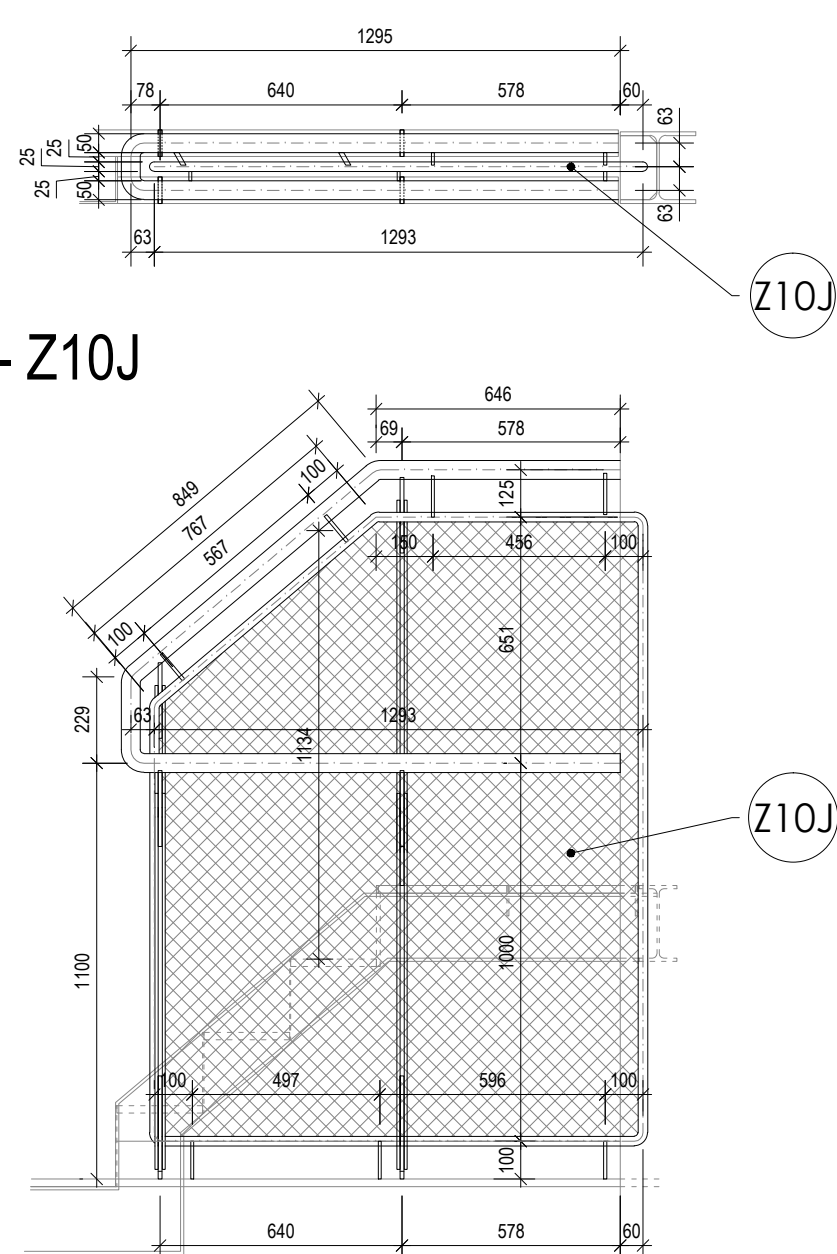


ZÁBRADLÍ - Z11, Z12
M1:20

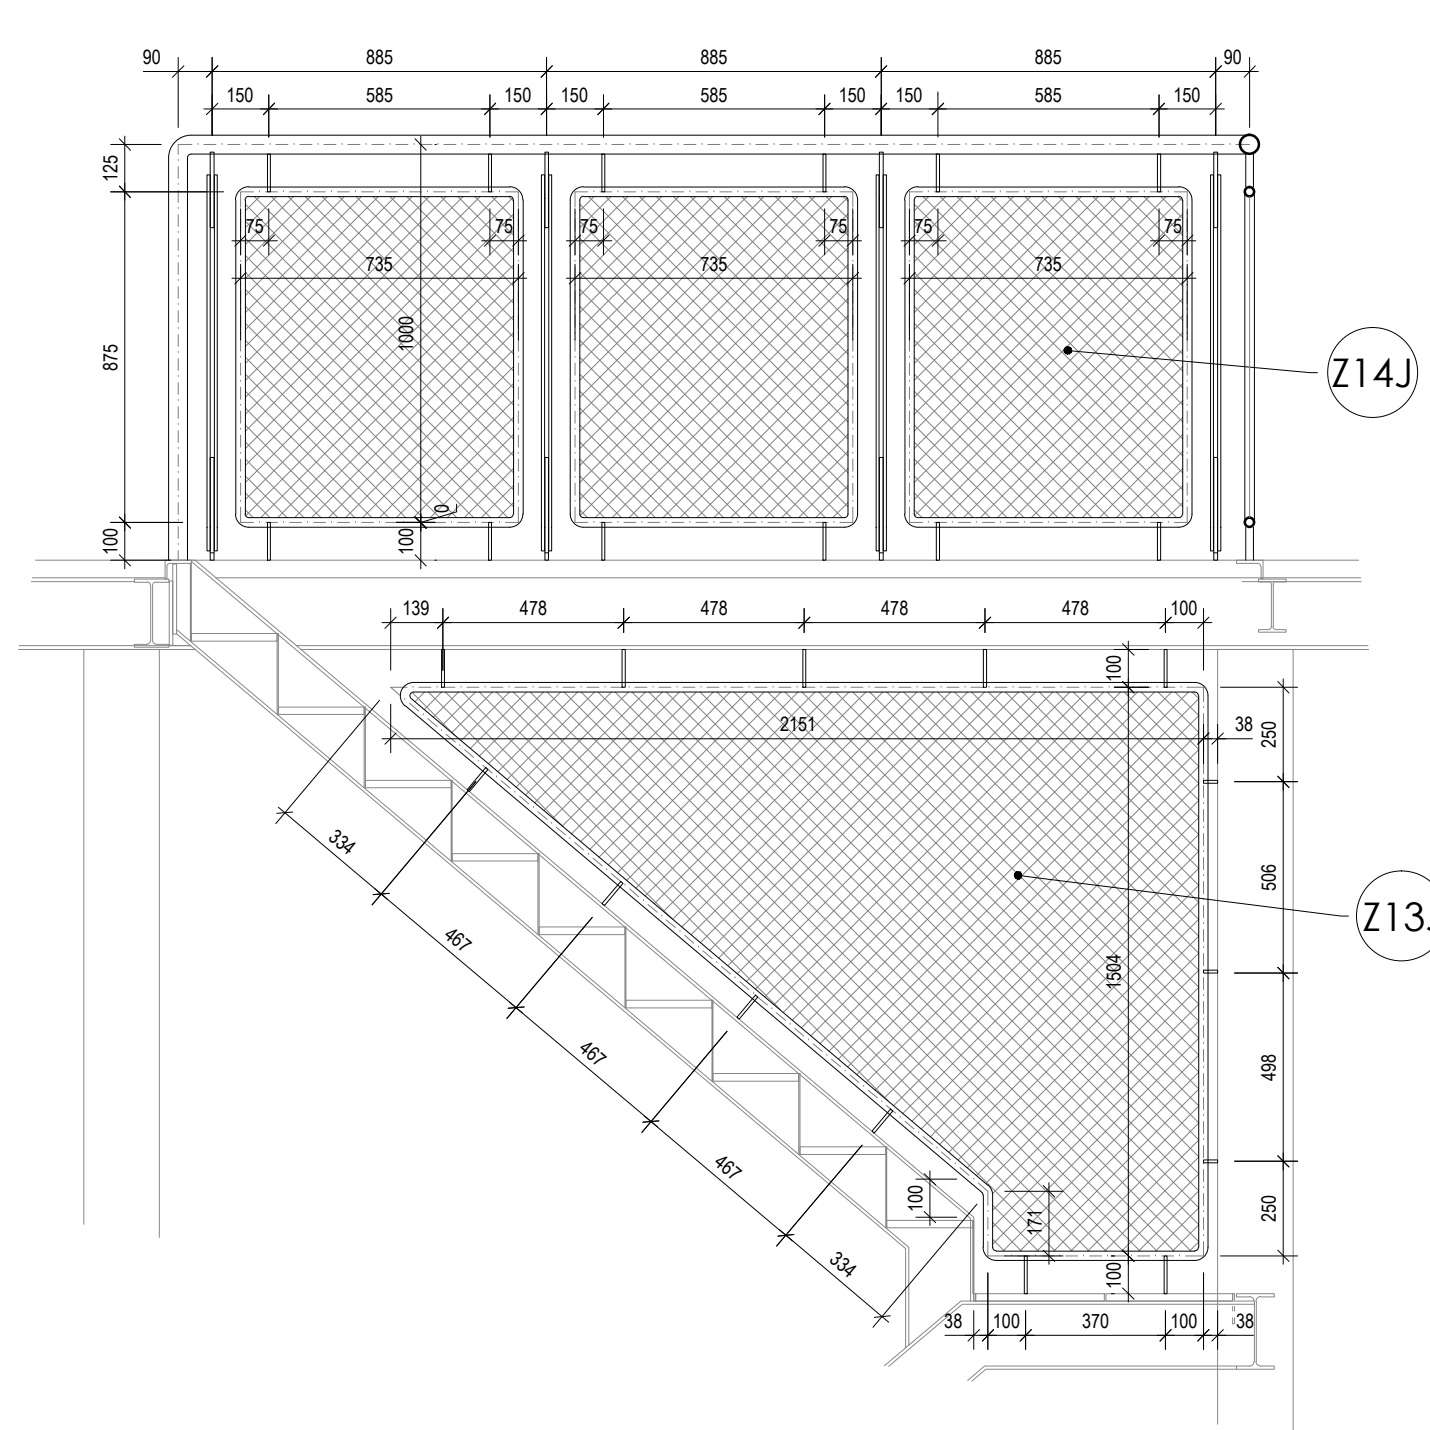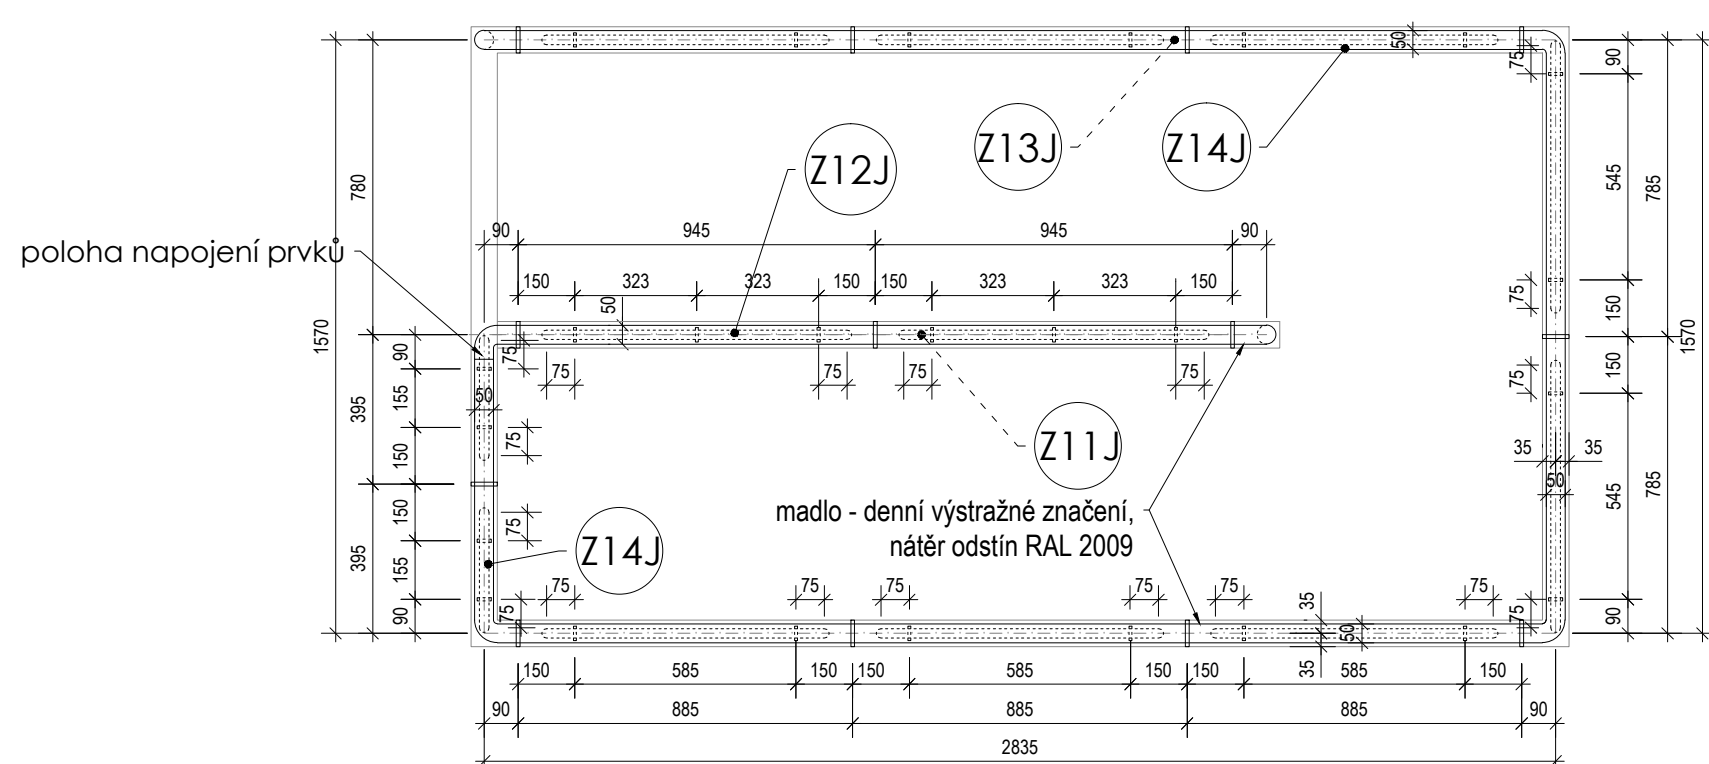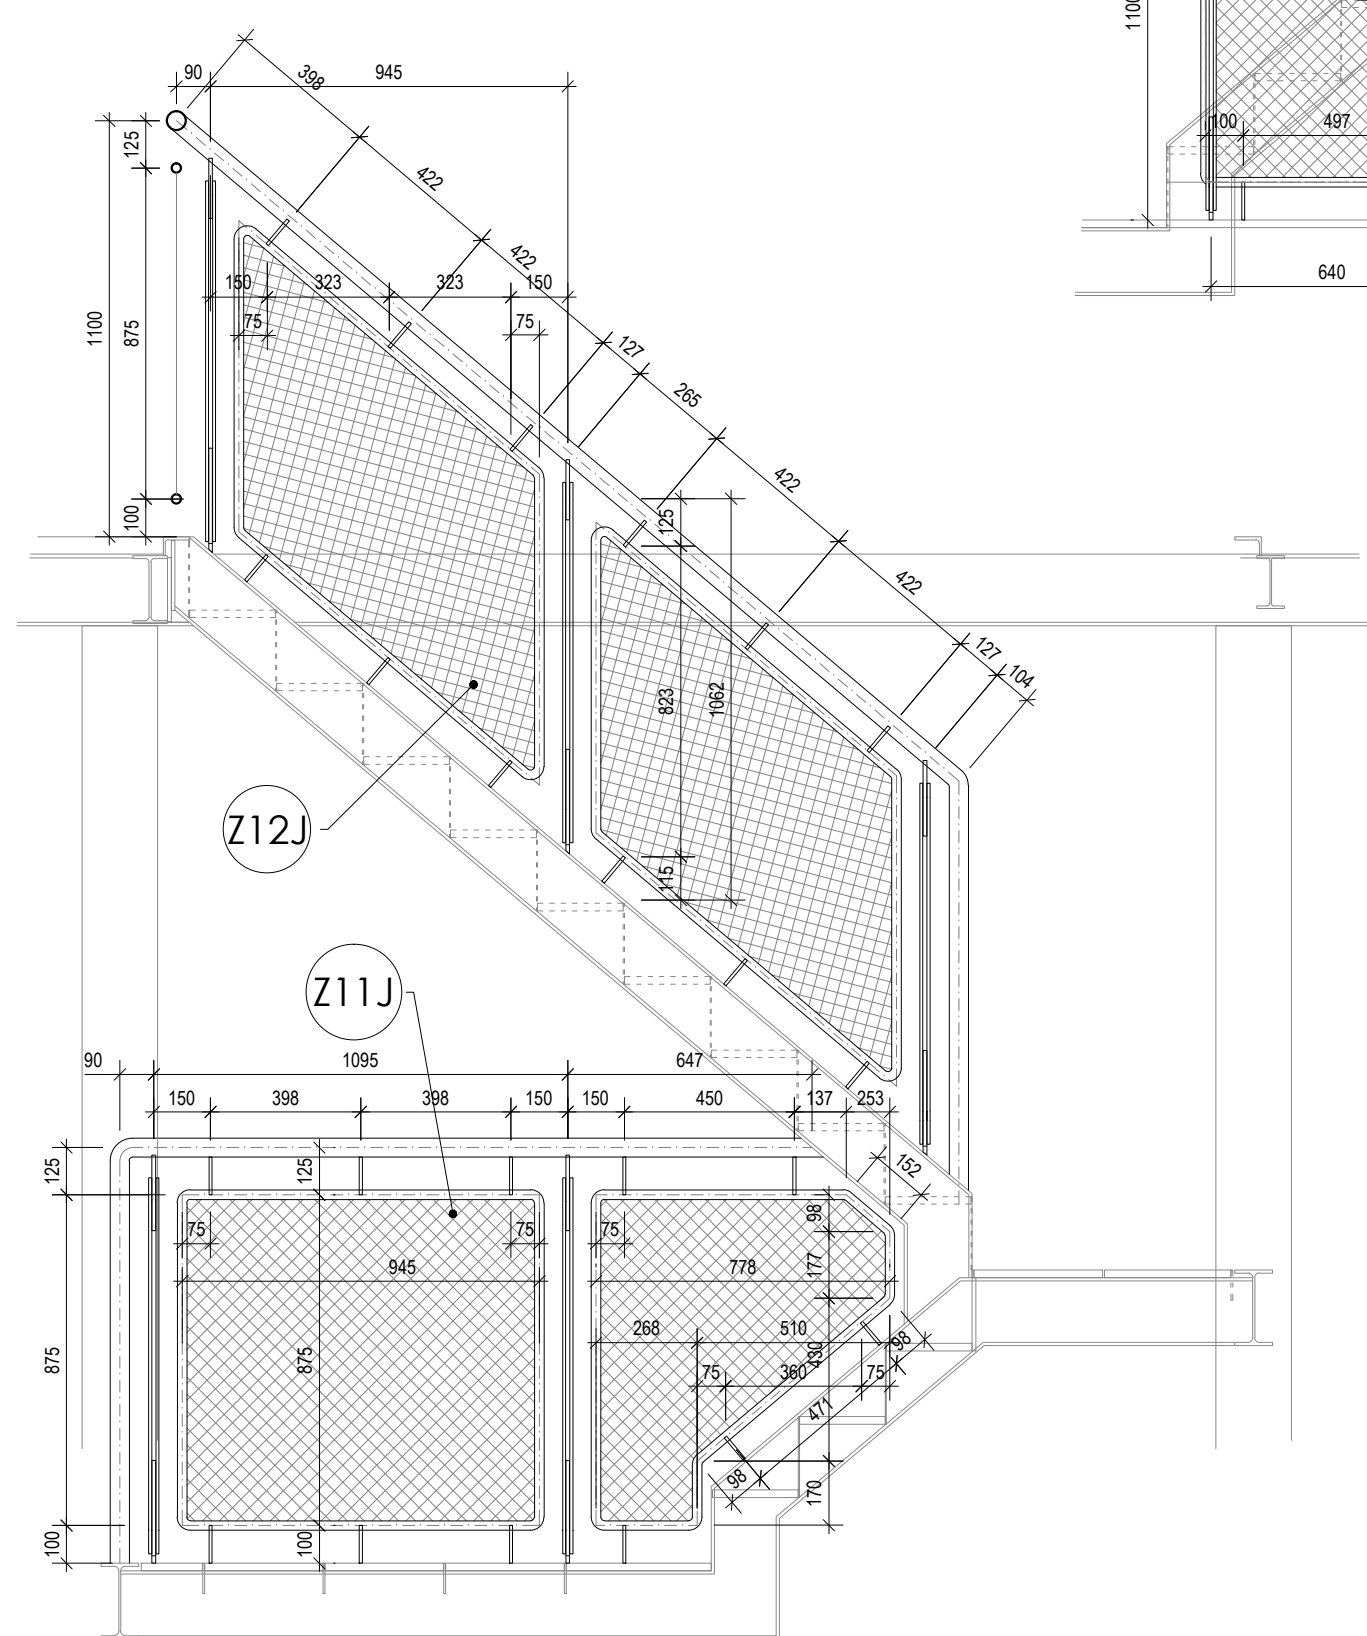


LEM VSTUPU - Z0J
M1:20

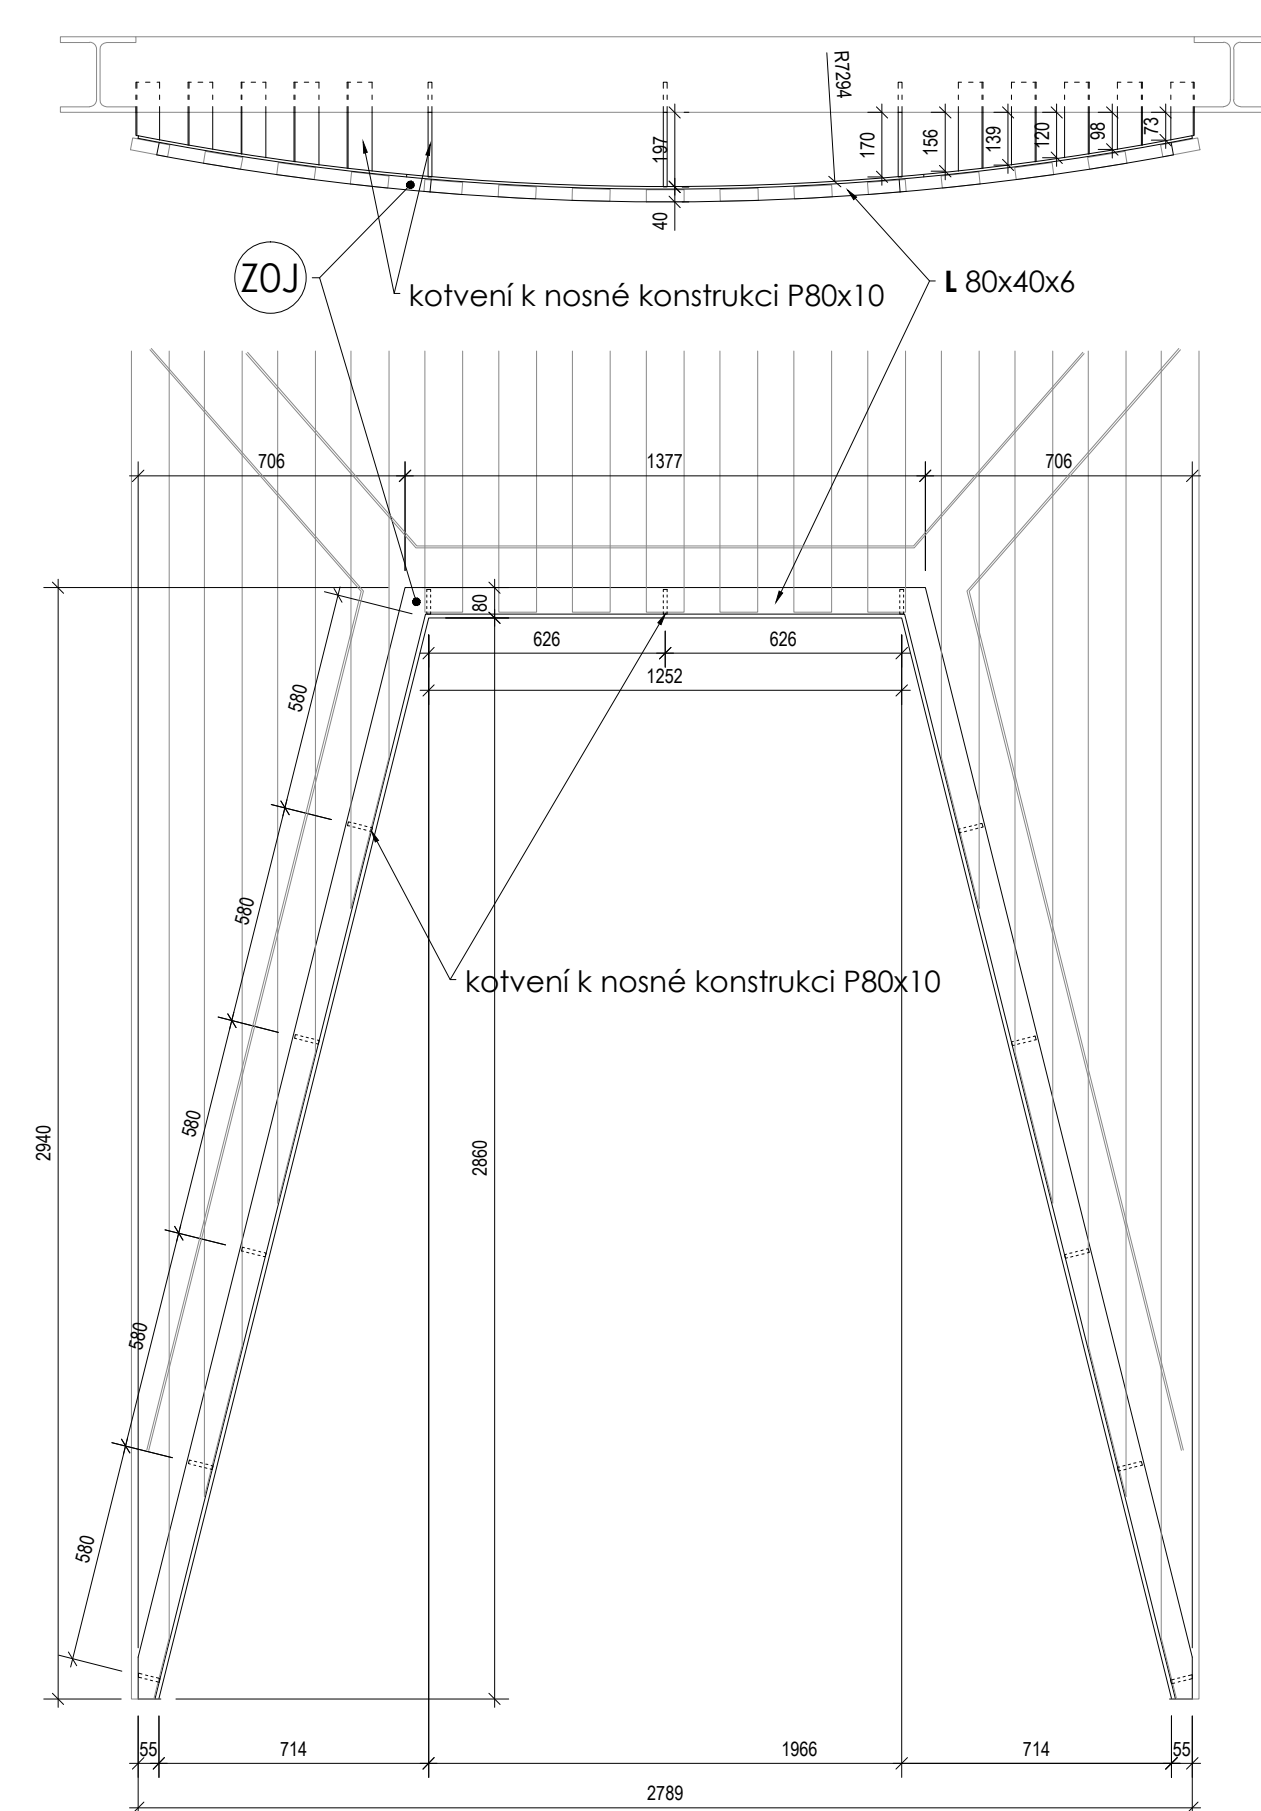

ZÁBRADLÍ - Z15
M1:50 *stojky*

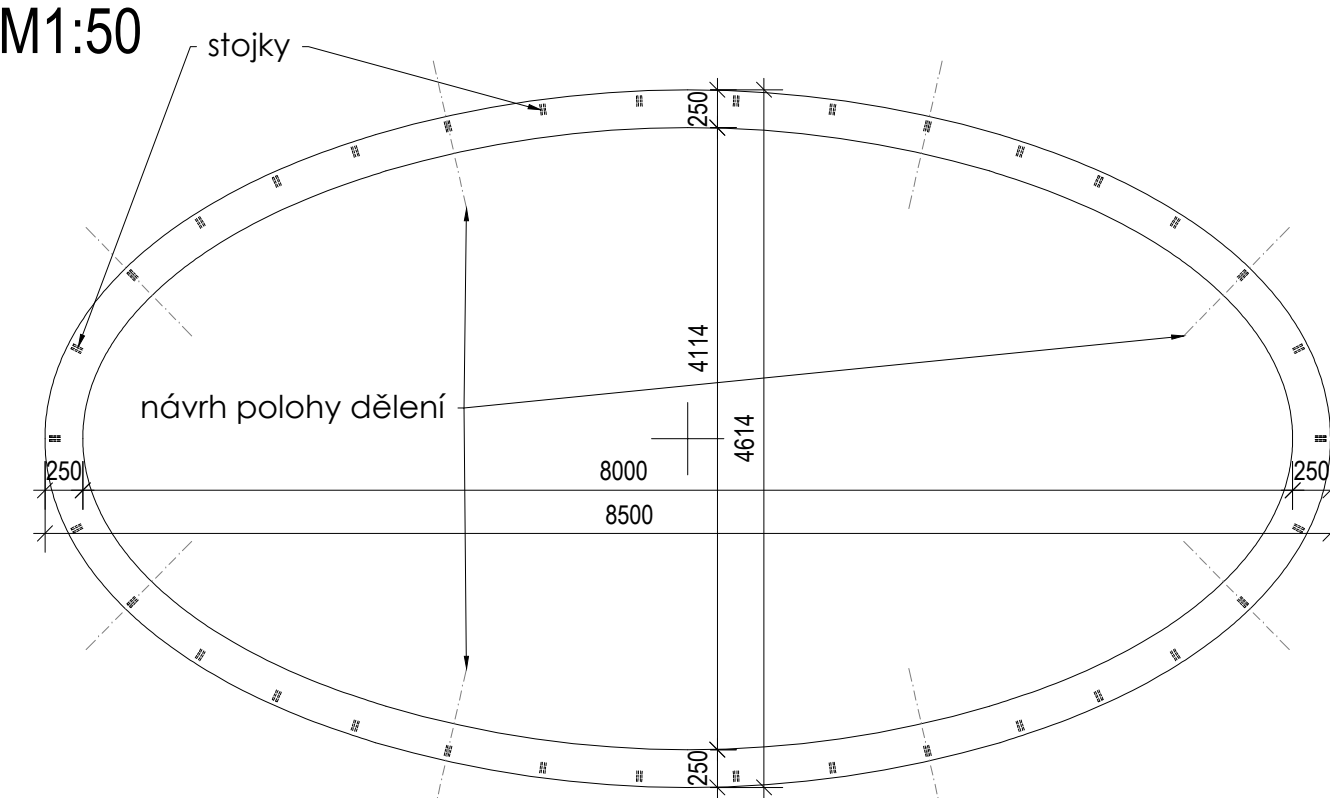

LEGENDA MATERIÁLŮ

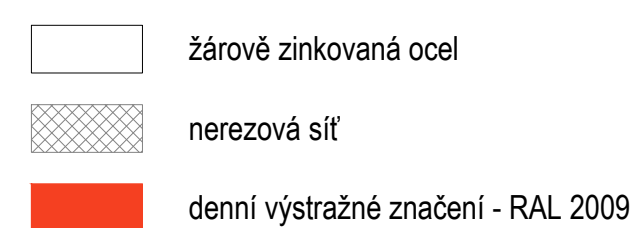

- Testová zátěž je nedílnou součástí projektové dokumentace, dokumentaci je nutné brát jako celek a to i s přihlédnutím k ostatním projevům.
- Všechny výrobky a záměrně konkrétní budoucí předpoklady do výrobky nebo před objevením součástí, které budou na základě testové dokumentace zpracované dodavatelské a odůvodněné investorem ve spolupráci s generálním dodavatelem stavby a zhotovitelem projektové dokumentace.
- Na správnost alternativní dokumentace není generální dodavatel stavby.
- Všechna barvení a barvosled výrobků, povrchů apod. budou konkrétně a odůvodněné předpoklady do výrobky nebo před objevením součástí, které budou na základě testové dokumentace zpracované dodavatelské a odůvodněné investorem ve spolupráci s generálním dodavatelem stavby a zhotovitelem projektové dokumentace.
- Každý výrobek, materiál či technologické zařízení musí být opatřeno certifikátem o shodě.
- Všechné certifikáty a protokoly musí být dočasně dostupné.

0,000 = 504,2 žup.

OBJEDNATEL: **Mesto Šlukno**

ZHOTOVITEL: Ing. arch. **Tomáš Beneš**
Praha 2953, 407 47 Vorného
IČ: 8819584
ČKA: 0421
tel: 608 910 235
email: tomasbenes@tb-a.cz
www.tb-a.cz

ZHOTOVITEL ČÁSTI:

AKCE: Výstavba rozhleden na Jitrovníku
Grohmanově výšně, Šlukno
ROZHLEDNA NA JITROVNÍKU
stavbu:

STUPĚŇ: _____

NÁZEV DÍLA:

MĚŘITKO:	ČÍSLO PŘÍLOHY:
----------	----------------

1:8 / 1:20 / 1:50	D.T.T.R.
DATUM:	ČÍSLO PAPÉ:

02/2016