




# VZOROVÝ PŘÍČNÝ ŘEZ CHODNÍKEM

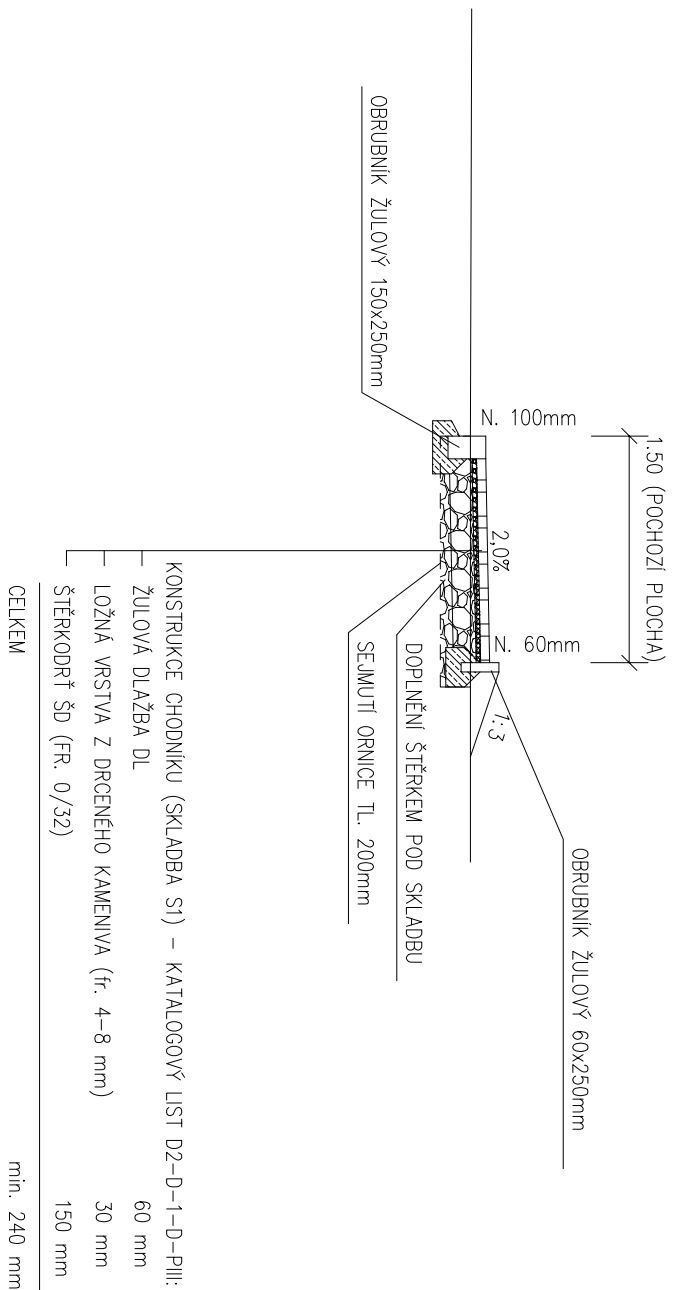

# VZOROVÝ PŘÍČNÝ ŘEZ V MÍSTĚ SJEZDU 1

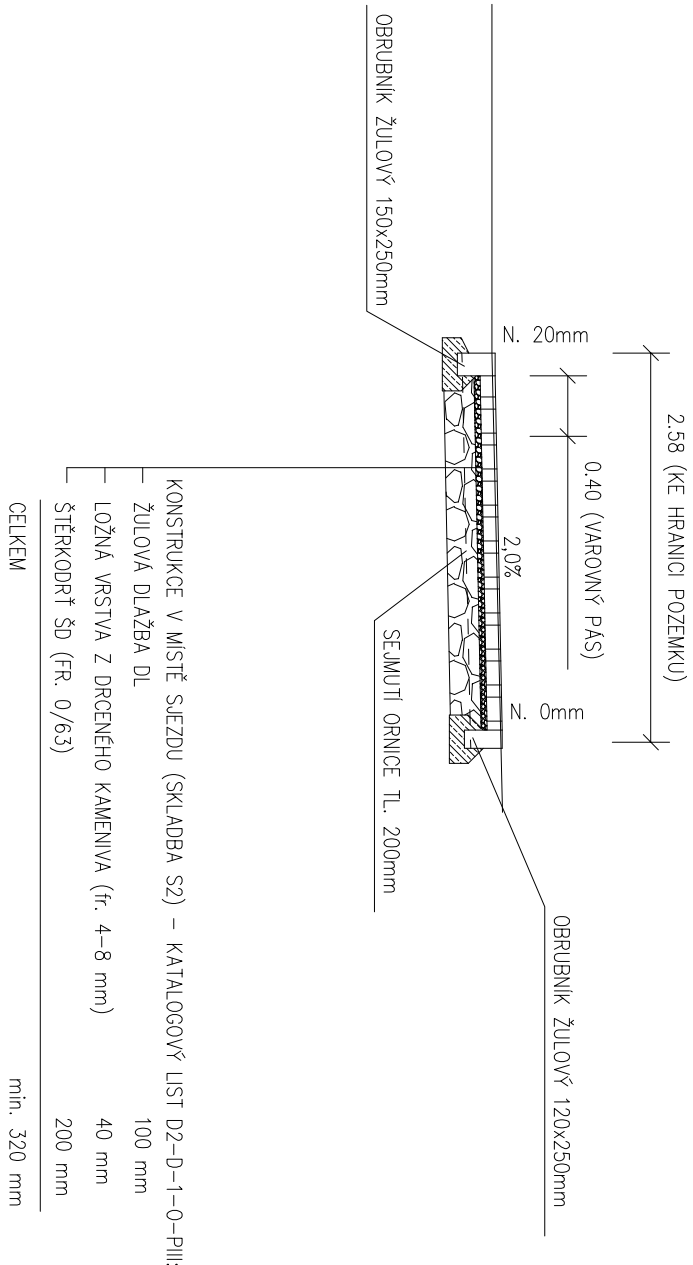

# VZOROVÝ PŘÍČNÝ ŘEZ V MÍSTĚ SJEZDU 2

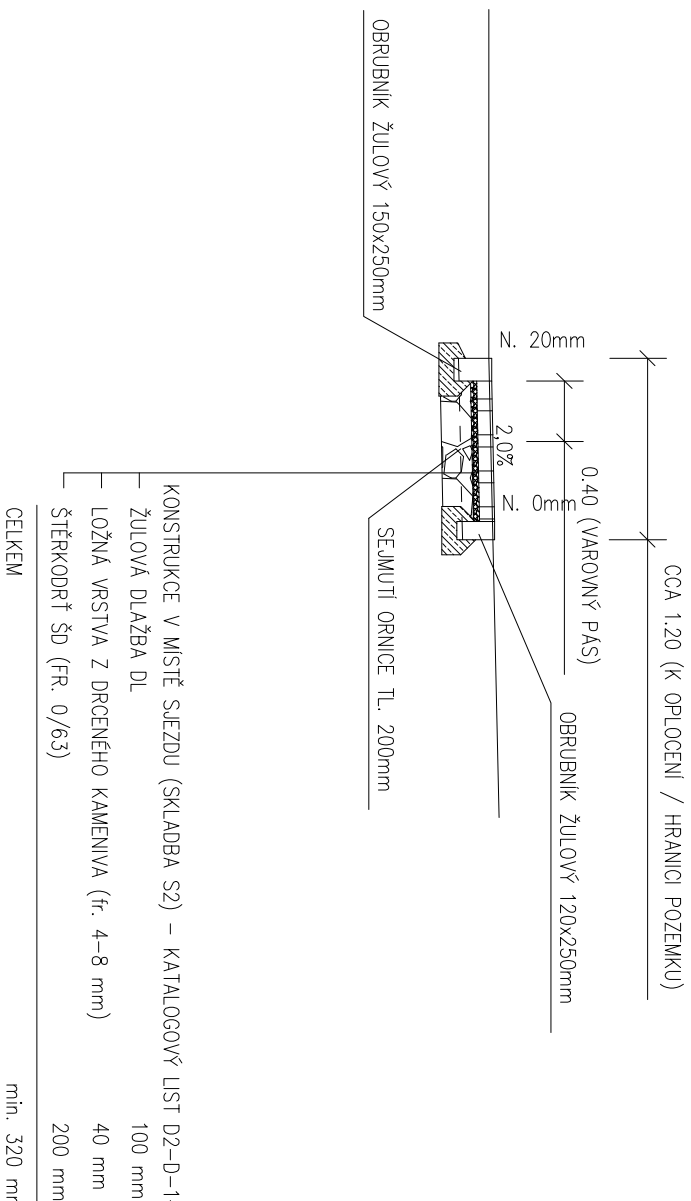

INVESTOR: <b>MĚSTO ŠLUKNOV</b> NAM. MÍRU 1 407 77 ŠLUKNOV		GENERÁLNÍ PROJEKTANT: <b>ProProjeKt</b> PROJEKTOVÁNÍ STAVEB ■ INŽENÝRSKÁ ČINNOST ■ DOZOROVÁNÍ STAVEB <b>ProProjeKt s.r.o.</b> Komenského 1173 408 01 Rumburk T: 412 332 317 projekce@proprojekt.cz	
ZÁSTUPCE INVESTORA:		PROJEKTANT ČÁSTI: <b>K.Ú. ŠLUKNOV</b>	
MÍSTO: <b>K.Ú. ŠLUKNOV</b>		AUTORIZACE:	
STÁVA: <b>ŠLUKNOV - CHODNÍK UL. NA PŘÍKOPĚ</b>		ZODP. PROJEKTANT: ING. JIŘÍ COBL	VYPRACOVAL: PAVEL JANOUŠEK
PROJEKTOVÁ ČÁST: <b>D. DOKUMENTACE OBJEKTŮ A TECHNICKÝCH A TECHNOLOGICKÝCH ZAŘÍZENÍ</b>		DATUM: 02/2025	ČÍSLO ZAKÁZKY: 2025001
VÝKRES: <b>VZOROVÉ PŘÍČNÉ ŘEZY</b>		MĚŘÍTKO: 1:50	STUPEŇ PD: TECHNICKÁ POMOC
		ČÍSLO VÝKRESU: D.1.1.2.C	REVIZE:
		PARE:	