


ZÁBRADLÍ - ZRCÁTKO SPODNÍ SCHODIŠŤOVÉ RAMENO

POHLED OD OBVODOVÉ STĚNY

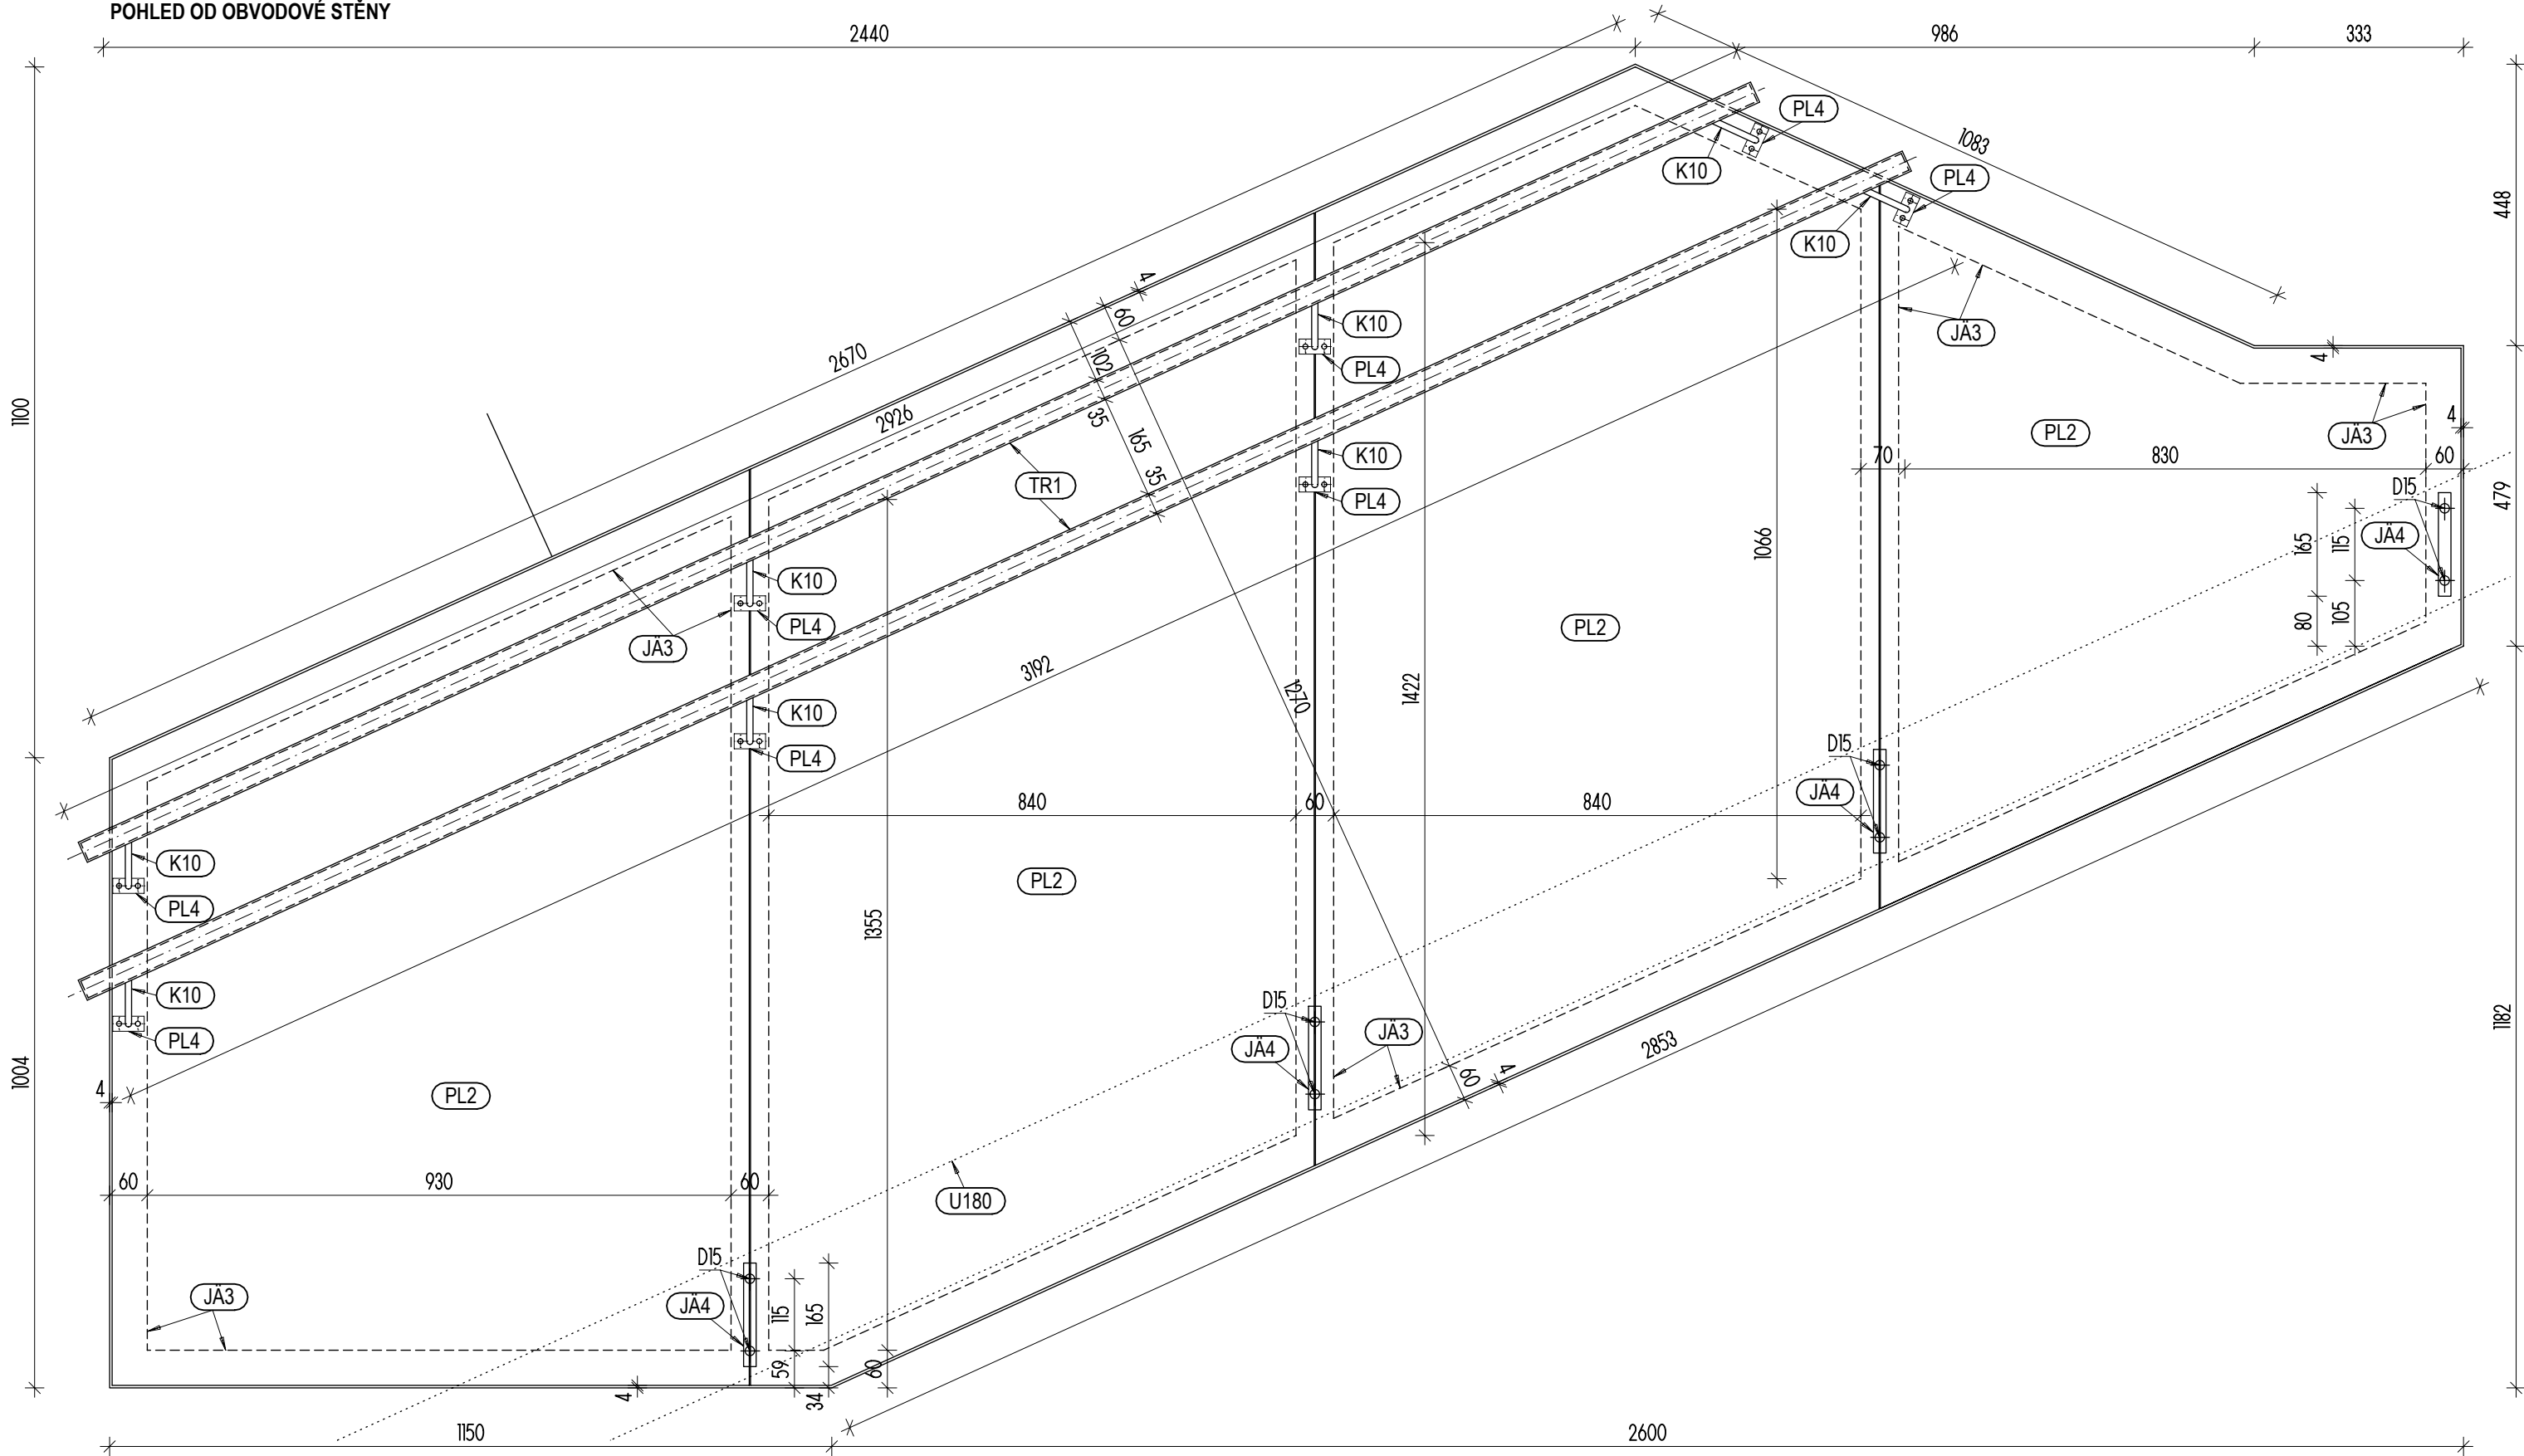

LEGENDA

- TR1 OCELOVÁ TRUBKA 35,0x3,0mm
- TR2 OCELOVÁ TRUBKA 60,3x4,0mm
- K10 OCELOVÁ TYČ KULATÁ D10,0mm
- T12 OCELOVÁ TYČ HRANATÁ D12,0mm
- PL8 OCELOVÝ PLECH TL. 8mm
- PL5 OCELOVÝ PLECH TL. 5mm
- PL4 OCELOVÝ PLECH TL. 4mm
- PL2 OCELOVÝ PLECH TL. 2mm
- JA3 JÄCKEL ČTVERCOVÝ 60x60x4mm
- JA4 JÄCKEL ČTVERCOVÝ 20x20x3mm
- PA60 OCELOVÁ PÄSOVINA 60x60mm
- U180 OCELOVÝ VÄLCOVANÝ PROFIL U180
- L60 OCELOVÝ VÄLCOVANÝ PROFIL L60x60x5mm
- KARI KARI SÍŤ 100x100x4mm

VÝŠKOVÝ SYSTÉM Bpv, SOUŘADNICOVÝ JTSK ± 0,00 = 252,23m N. M.

 KŇÁKAL INŽENÝRING PROJEKTY	473 01 Okrouhlá, Okrouhlá 70 tel.: +420 603 192 266 email: knakal.jiri@gmail.com	HP	ING. ARCH. JIŘÍ KŇÁKAL
		KONTROLOVAL	ING. ARCH. JIŘÍ KŇÁKAL
		VYPRACOVAL	ING. ARCH. JIŘÍ KŇÁKAL

OBJEDNATEL	MĚSTO ŠLUKNOV, nám. Míru 1, pošt. schránka 18, 407 77 Šluknov	ČÍSLO VÝTIŠKU
------------	---	---------------

NAZEV ZAKÁZKY	ŠLUKNOV PD - BEZBARIÉROVÉ ÚPRAVY OBJEKTU ZŠ ŽIŽKOVA VE ŠLUKNOVĚ
---------------	---

STAVEBNÍ OBJEKT / ČÁST	ARCHITEKTONICKO-STAVEBNÍ ŘEŠENÍ
------------------------	---------------------------------

STUPĚŇ	PROVÁDĚNÍ STAVBY	DATUM	03/2025	MĚŘÍTKO	1 : 10	ČÍSLO ZAKÁZKY	ORŽP 22/2024
--------	------------------	-------	---------	---------	--------	---------------	--------------

VÝKRES	OC. KONSTRUKCE Z1 ZRCÁTKO SPODNÍ RAMENO	ČÍSLO VÝKRESU	D.1.1.3.p)08
--------	--	---------------	--------------