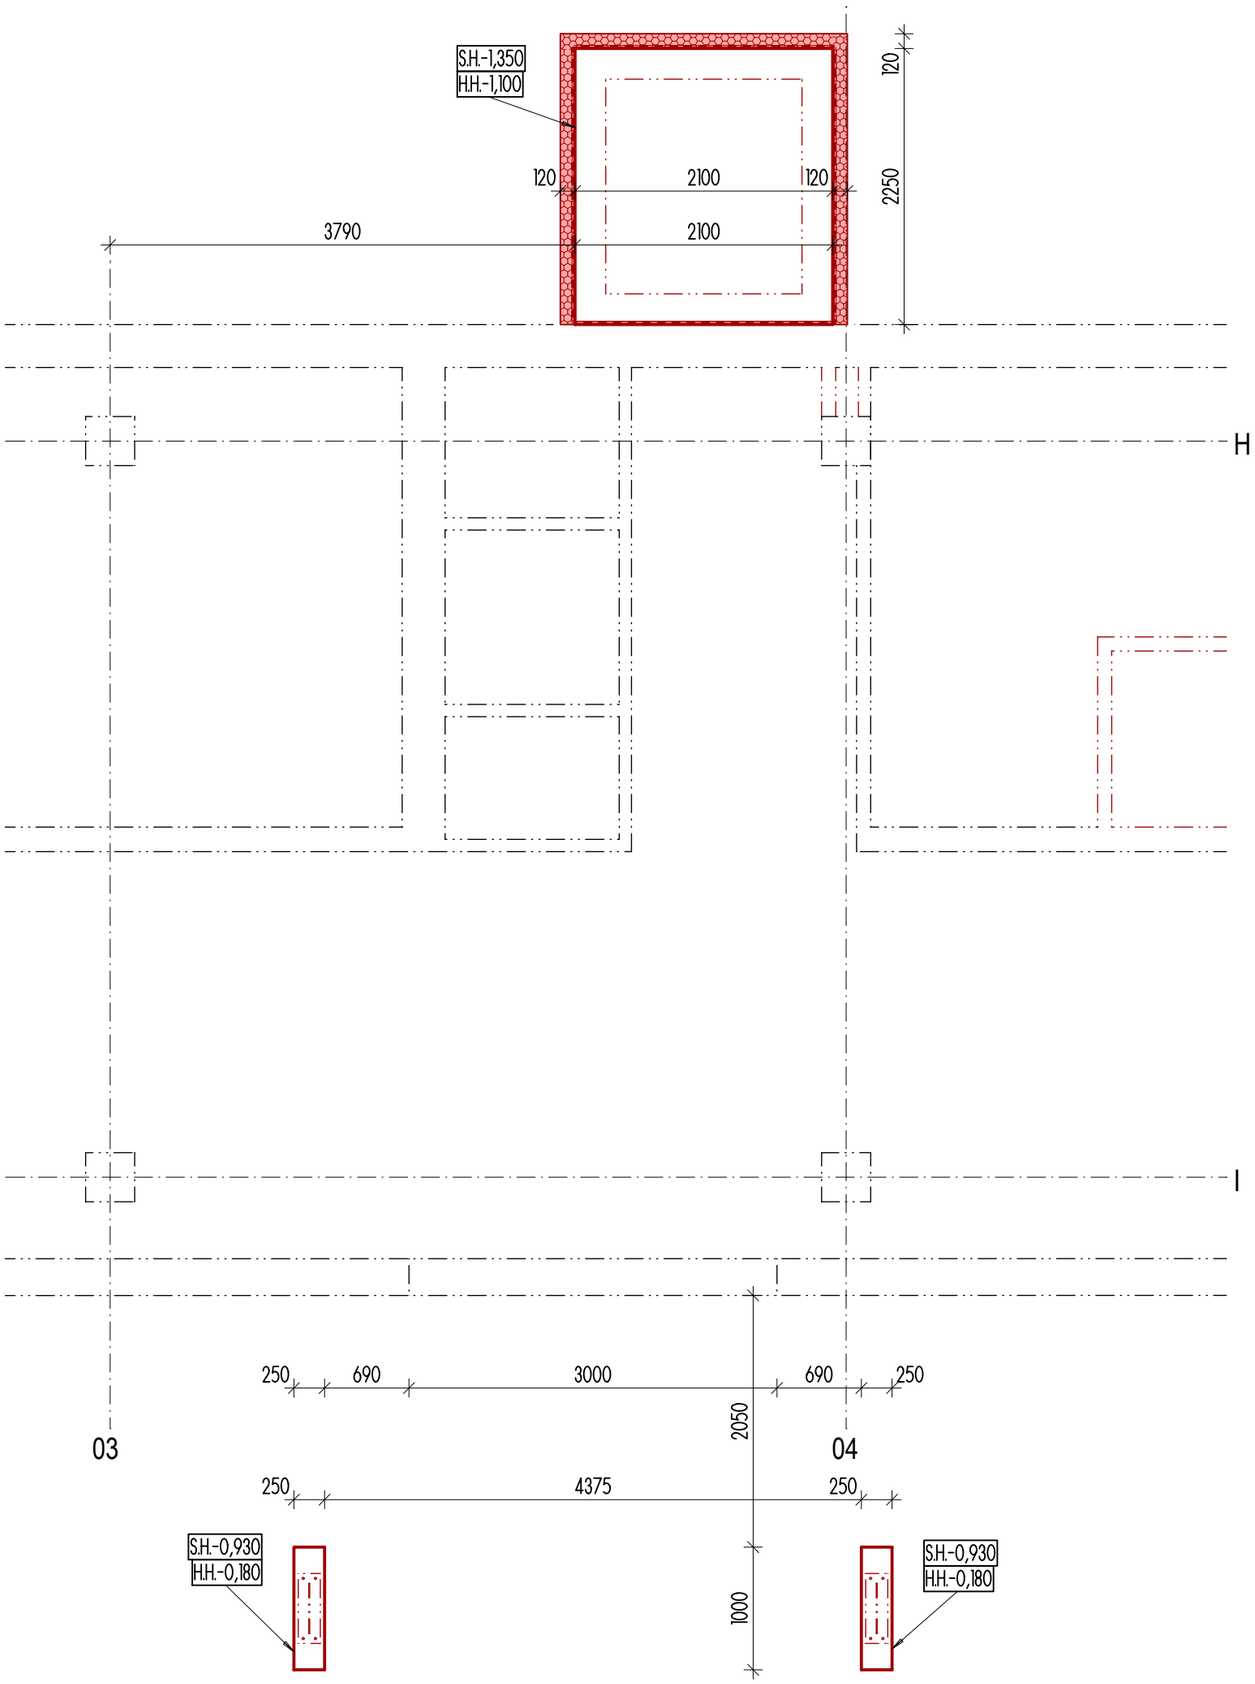

POZNÁMKY:

1) ZÁKLADOVÁ DESKA POD VÝTAHOVOU ŠACHTOU BUDE PROVEDENA Z BETONU **C20/25 XC2**, VYZTUŽENA 2x KARI SÍTĚMI 100x100x8mm PŘI DOLNÍ A HORNÍM POVRCHU
2) POD ZÁKLADOVOU DESKOU BUDE PROVEDENA HYDROIZOLACE (VIZ SKLADBA **F04**). PO OBVODĚ BUDE PROVEDENA HYDROIZOLACE A TEPELNÁ IZOLACE (VIZ SKLADBA **W01**)
3) ZÁKLADOVÉ PATKY POD SLOUPY VSTUPNÍ MARKÝZY BUDOU PROVEDENY Z BETONOVÝCH TVAROVEK ZTRACENÉHO BEDNĚNÍ 250x250x500mm S BETONOVOU ZÁLIVKOU C20/25. DO KAŽDÉ VODOROVNÉ SPÁRY BETONOVÝCH TVAROVEK BUDE VLOŽENA VÝZTUŽ **1x R8**

AUTORIZOVANÝ ARCHITEKT ING. ARCH. JIŘÍ KŇÁKAL ČKA 00 595 ČESKÁ REPUBLIKA

Digitálně podepsal Ing. arch. Jiří Kňákal
Datum: 2025.03.31 09:58:44 +02'00'

VÝŠKOVÝ SYSTÉM **Bpv**, SOUŘADNICOVÝ **JTSK** ± 0,00 = 252,23m N. M.

KŇÁKAL INŽENÝRING PROJEKTY
473 01 Okrouhlá, Okrouhlá 70
tel.: +420 603 192 266
email: knakal.jiri@gmail.com

HIP	ING. ARCH. JIŘÍ KŇÁKAL
KONTROLOVAL	ING. ARCH. JIŘÍ KŇÁKAL
VYPRACOVAL	ING. ARCH. JIŘÍ KŇÁKAL

OBJEDNATEL: **MĚSTO ŠLUKNOV**, nám. Míru 1, pošt. schránka 18, 407 77 Šluknov

ČÍSLO VÝTISKU:

NÁZEV ZAKÁZKY:

ŠLUKNOV
PD - BEZBARIÉROVÉ ÚPRAVY OBJEKTU ZŠ ŽIŽKOVA VE ŠLUKNOVĚ

STAVEBNÍ OBJEKT / ČÁST: ARCHITEKTONICKO-STAVEBNÍ ŘEŠENÍ

STUPEŇ	DATUM	MĚŘÍTKO	ČÍSLO ZAKÁZKY
PROVÁDĚNÍ STAVBY	03/2025	1 : 50	ORŽP 22/2024

VÝKRES: **ZÁKLADY**

ČÍSLO VÝKRESU: **D.1.1.3.f)01**