ZÁBRADLÍ - STĚNA SPODNÍ SCHODIŠŤOVÉ RAMENO

POHLED ZE SCHODIŠŤOVÉHO RAMENA

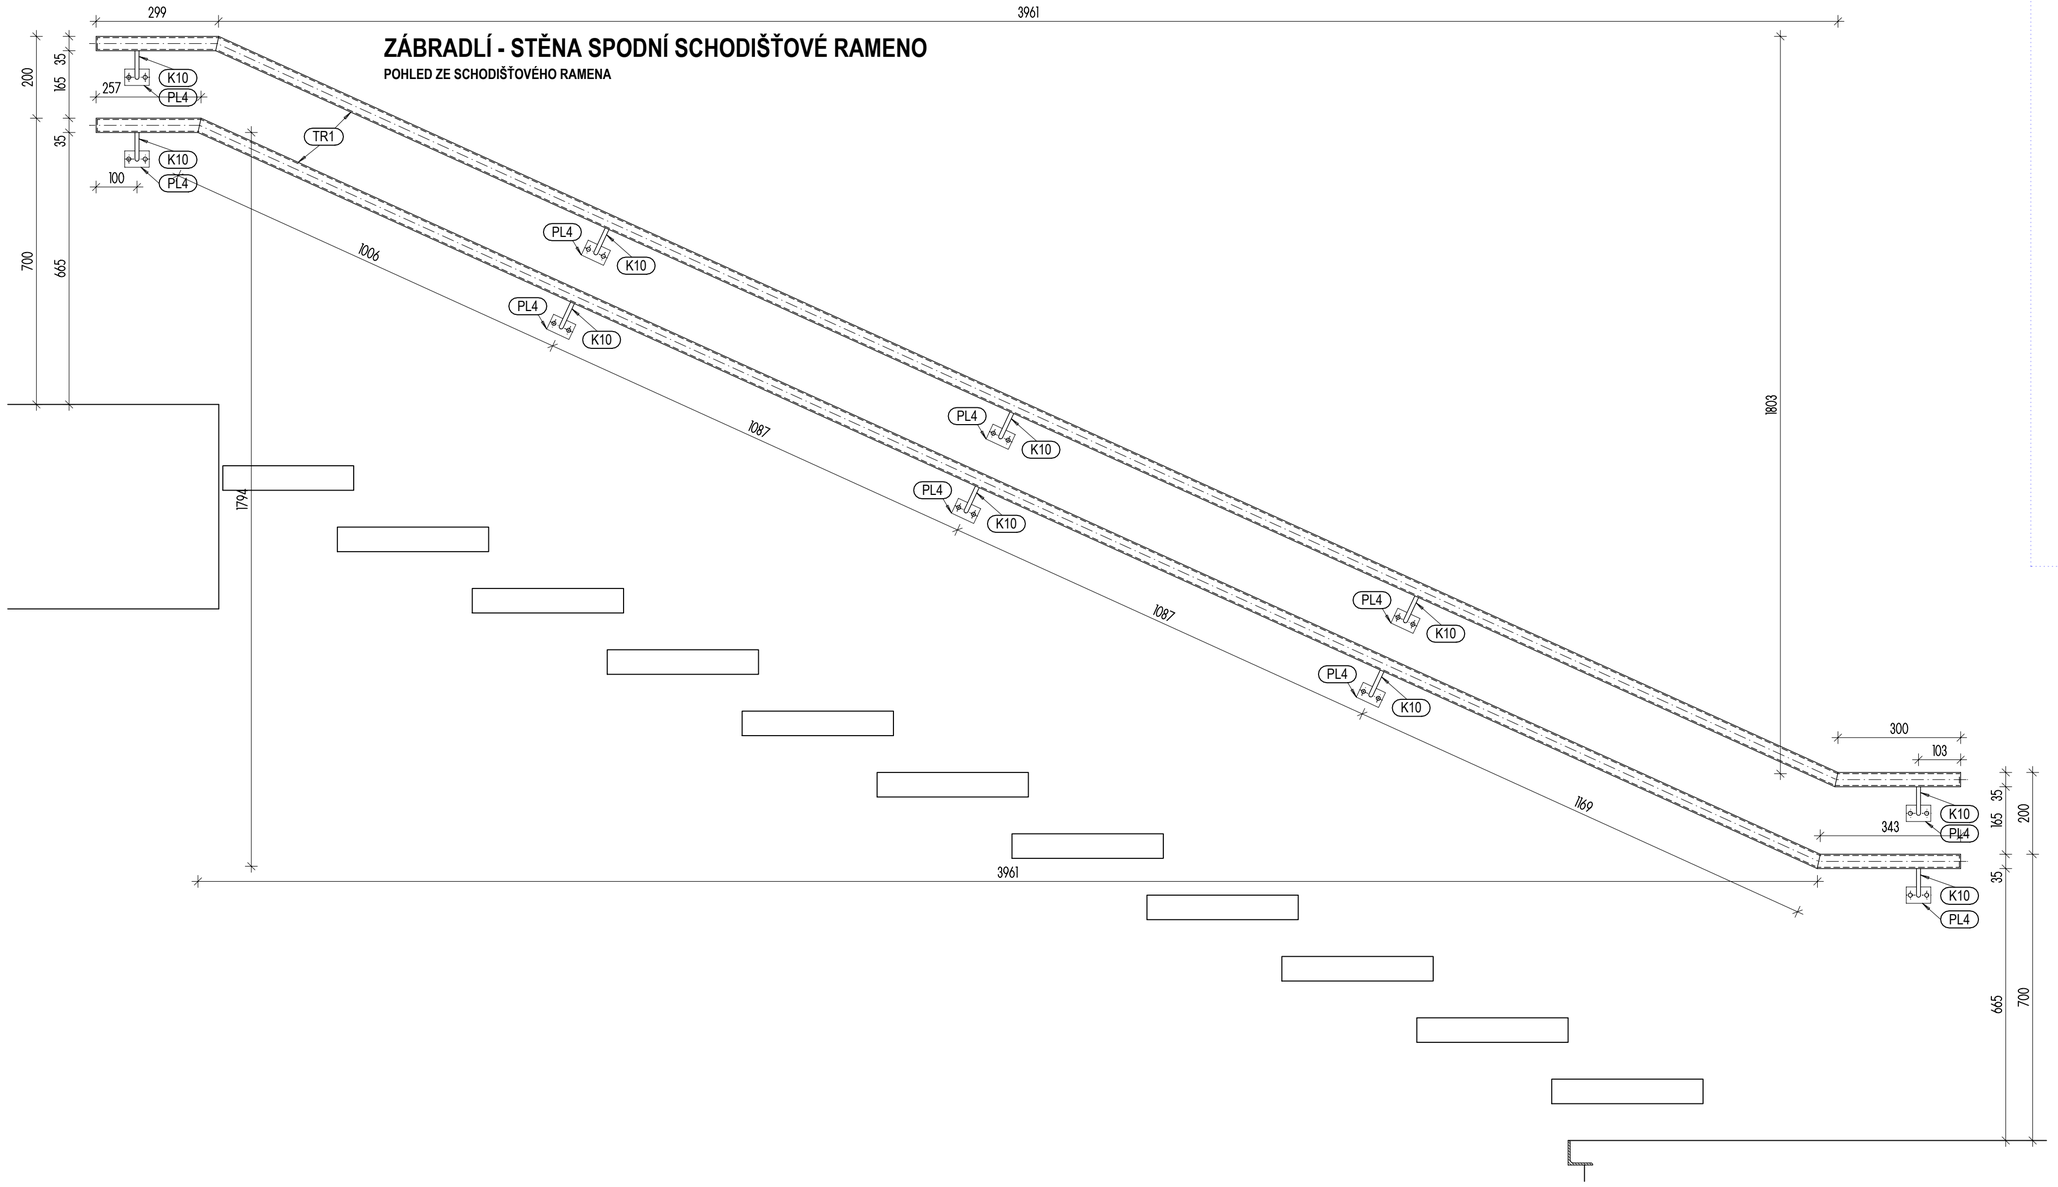

ZÁBRADLÍ - STĚNA HORNÍ SCHODIŠŤOVÉ RAMENO

POHLED ZE SCHODIŠŤOVÉHO RAMENA

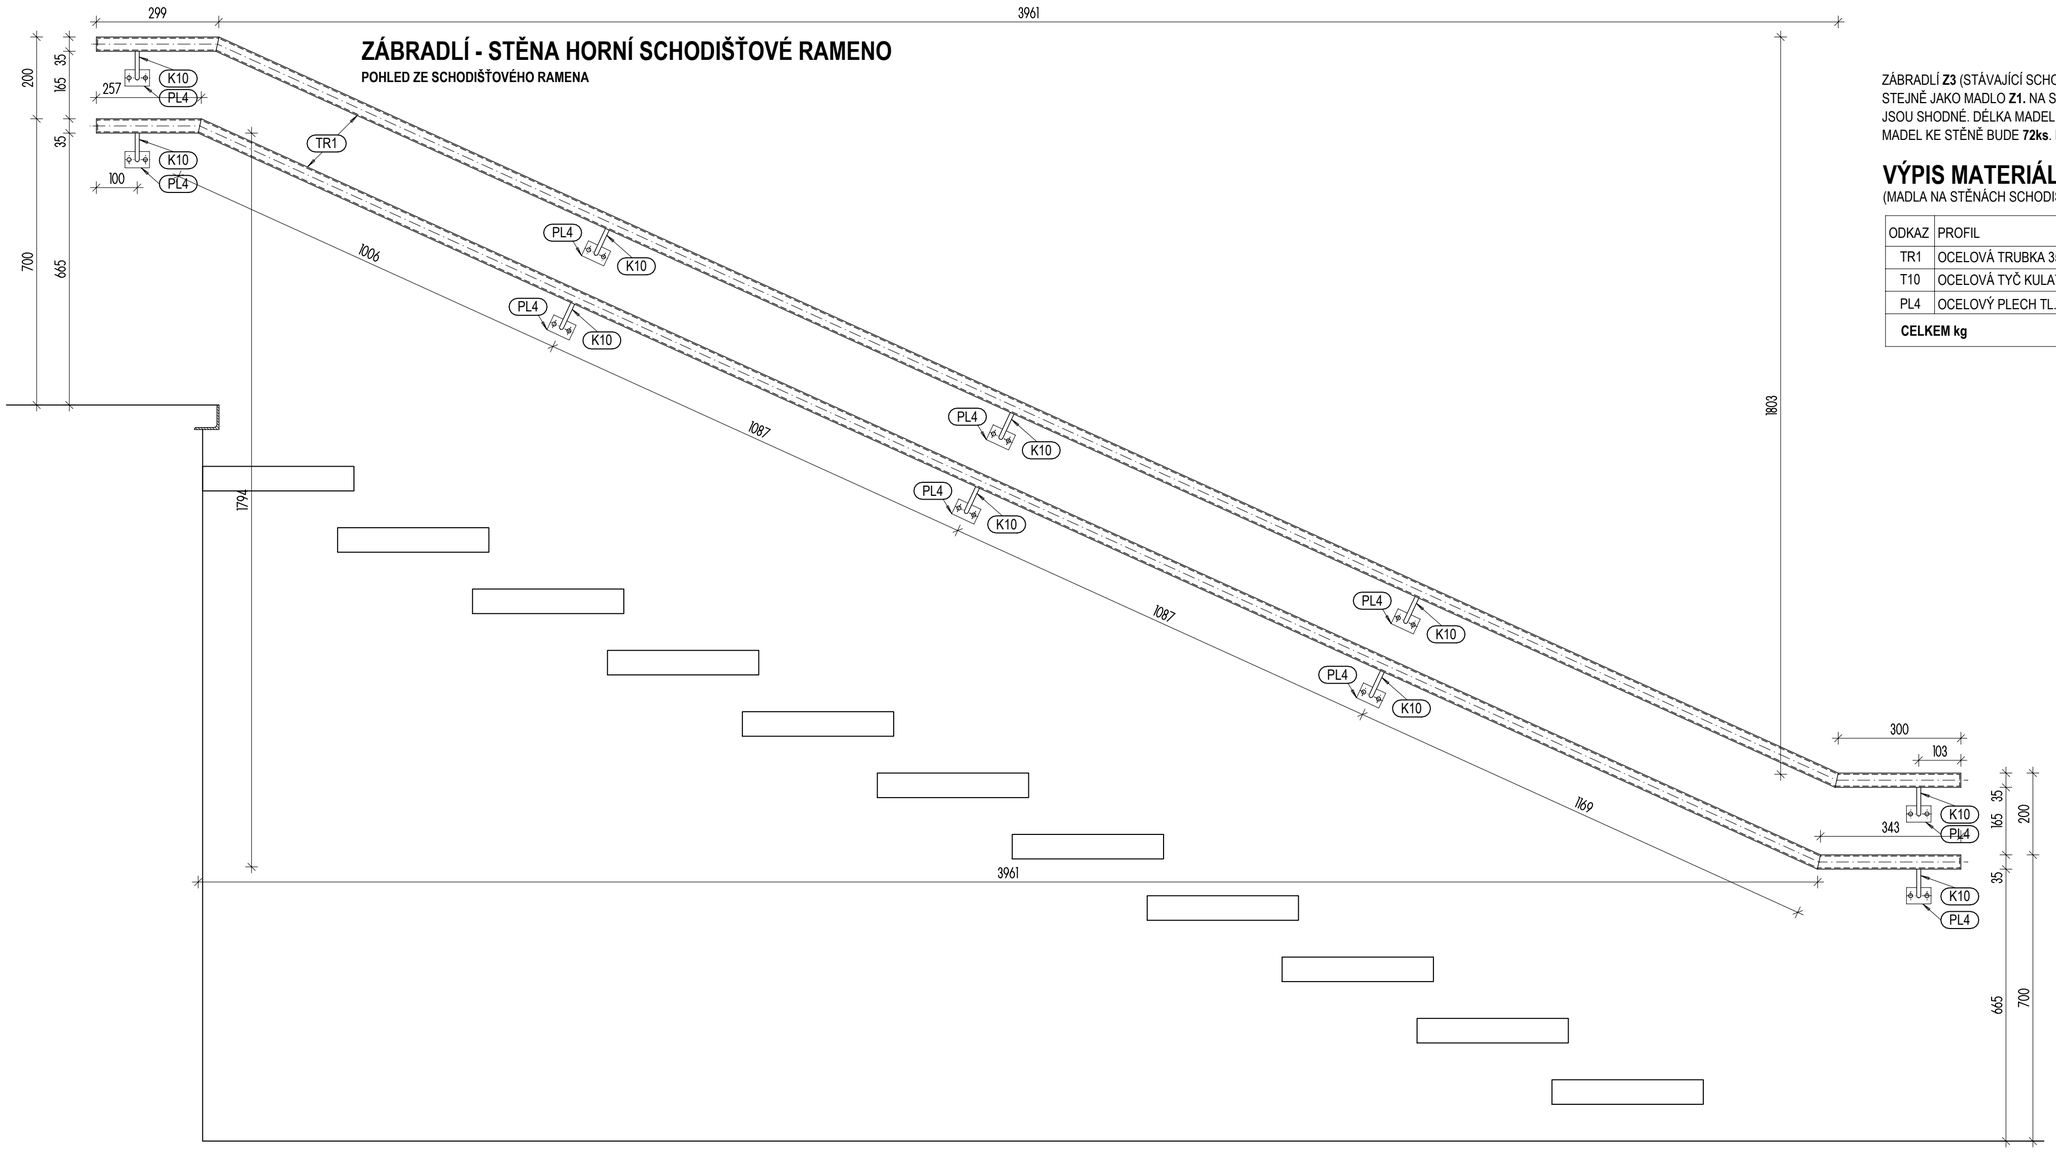

ZÁBRADLÍ **Z3** (STÁVAJÍCÍ SCHODIŠTĚ SEVERNÍHO KŘÍDLA) JE TECHNICKY A KONSTRUKČNĚ ŘEŠENO STEJNĚ JAKO MADLO **Z1.** NA SCHODIŠTI OS, KOTVENÉ KE STĚMĚ BUDOVY. VÝŠKOVÉ PARAMETRY JSOU SHODNÉ. DÉLKA MADEL JE ZAKRESLENA VE VÝKRESECH č. **D.1.1.3.g)01, 02, 03**. POČET UKOTVENÍ MADEL KE STĚNĚ BUDE **72ks**. PRO TUTO ČÁST **Z3** PLATÍ NÁSLEDUJÍCÍ/VÝPIS MATERIÁLU

VÝPIS MATERIÁLU ZÁMEČNICKÝCH ČÁSTÍ Z3

(MADLA NA STĚNÁCH SCHODIŠTĚ)

ODKAZ	PROFIL	mj.	kg/mj	CELKEM mj	CELKEM kg
TR1	OCELOVÁ TRUBKA 35,0x3,0mm	bm	2,368	64,18	151,98
T10	OCELOVÁ TYČ KULATÁ D10,0mm	bm	0,617	10,08	9,24
PL4	OCELOVÝ PLECH TL. 4mm	m^2	31,40	0,20	6,28
CELKEM kg					**167,50**

LEGENDA

TR1	OCELOVÁ TRUBKA 35,0x3,0mm
TR2	OCELOVÁ TRUBKA 60,3x4,0mm
K10	OCELOVÁ TYČ KULATÁ D10,0mm
T12	OCELOVÁ TYČ HRANATÁ D12,0mm
PL8	OCELOVÝ PLECH TL. 8mm
PL5	OCELOVÝ PLECH TL. 5mm
PL4	OCELOVÝ PLECH TL. 4mm
PL2	OCELOVÝ PLECH TL. 2mm
JA3	JÄCKEL ČTVERCOVÝ 60x60x4mm
JA4	JÄCKEL ČTVERCOVÝ 20x20x3mm
PA60	OCELOVÁ PÁSOVINA 60x60mm
U180	OCELOVÝ VÁLCOVANÝ PROFIL U180
L60	OCELOVÝ VÁLCOVANÝ PROFIL L60x60x5mm
KARI	KARI SÍŤ 100x100x4mm

VÝŠKOVÝ SYSTÉM **Bpv**, SOUŘADNICOVÝ **JTSK** ± 0.00 = 252.23m N. M.

ING. ARCH. JIŘÍ KŇÁKAL — HIP
ING. ARCH. JIŘÍ KŇÁKAL — KONTROLOVAL
ING. ARCH. JIŘÍ KŇÁKAL — VYPRACOVAL

KŇÁKAL INŽENÝRING PROJEKTY

473 01 Okrouhlá, Okrouhlá 70
tel.: +420 603 192 266
email: knakal.jiri@gmail.com

OBJEDNATEL: **MĚSTO ŠLUKNOV**, nám. Míru 1, pošt. schránka 18, 407 77 Šluknov

AKCE/ZAKÁZKY

STAVEBNÍ OBJEKT / ČÁST

ŠLUKNOV
PD - BEZBARIÉROVÉ ÚPRAVY OBJEKTU ZŠ ŽIŽKOVA VE ŠLUKNOVĚ

ARCHITEKTONICKO-STAVEBNÍ ŘEŠENÍ

ČÍSLO VÝTISKU

ČÍSLO ZAKÁZKY: ORŽP 22/2024

ČÍSLO VÝKRESU: **D.1.1.3.p)10**

STUPEŇ: PROVÁDĚNÍ STAVBY | DATUM: 03/2025 | MĚŘÍTKO: 1 : 10

VÝKRES: **OC. KONSTRUKCE Z1 STĚNY**

AUTORIZOVANÝ ARCHITEKT ING. ARCH. JIŘÍ KŇÁKAL ČKA 00 880 ČESKÁ REPUBLIKA

Digitálně podepsal Ing. arch. Jiří Kňákal
Datum: 2025.03.31 10:21:43 +02'00'