

PŮDORYS 2NP - VÝŘEZ

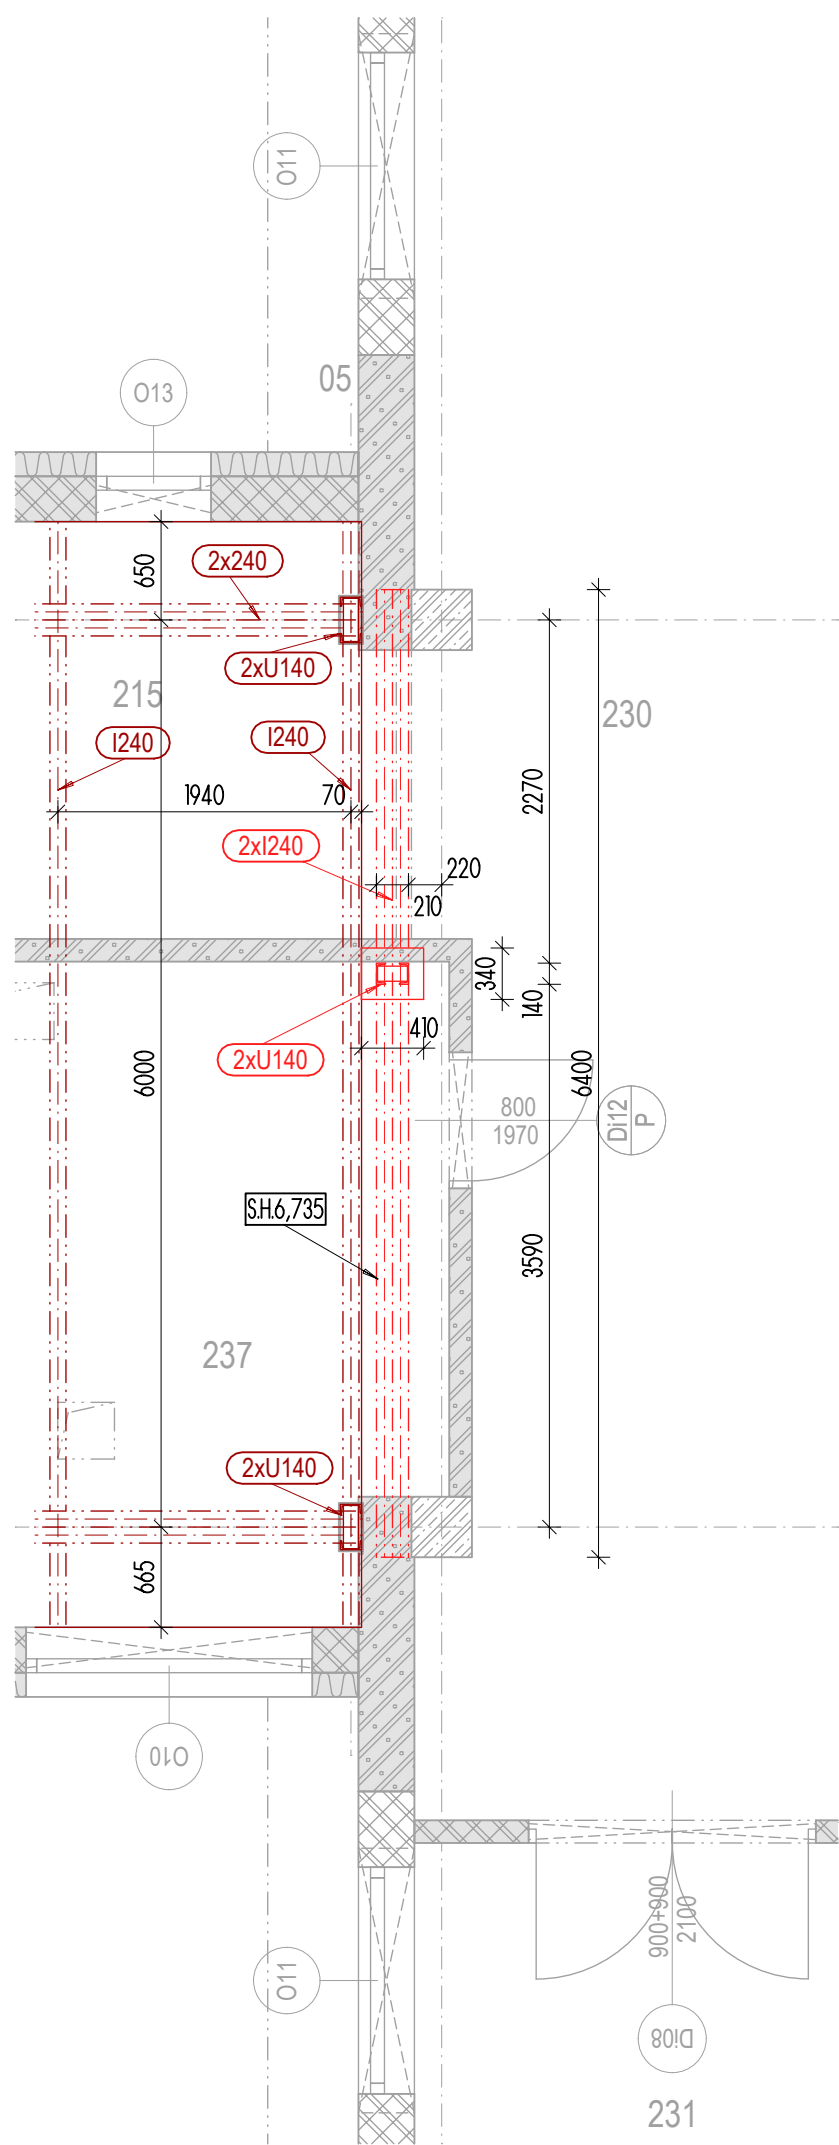


SCHÉMA OK 2NP - VÝŘEZ

VYSVĚTLIVKY

- STÁVAJÍCÍ KONSTRUKCE - NOSNÉ STĚNY, ZDIVO
- STÁVAJÍCÍ KONSTRUKCE - ZDĚNÉ PŘÍČKY
- STÁVAJÍCÍ KONSTRUKCE - BETON A ŽELEZOBETON
- NAVRŽENÁ KONSTRUKCE - STĚNY Z KERAM. DUTINOVÝCH TVAROVEK TL. 300 mm
- NAVRŽENÁ KONSTRUKCE - STĚNY Z PS TVÁRNIC TL. 125, 150, 200, 375 mm
- NAVRŽENÁ KONSTRUKCE - TEPELNÁ IZOLACE FASÁDNÍ MINERÁLNÍ VLNA
- NAVRŽENÁ KONSTRUKCE - VÝPLNĚ OTVORŮ
- NAVRŽENÉ KONSTRUKCE OBVODOVÉHO PLÁŠTĚ V POHLEDECH
- NAVRŽENÉ KONSTRUKCE OBVODOVÉHO PLÁŠTĚ V POHLEDECH - DODATEK (10,80m²)
- BOURANÉ ZDIVO OBVODOVÉHO PLÁŠTĚ
- BOURANÉ VÝPLNĚ OTVORŮ
- BOURANÉ ZDIVO OBVODOVÉHO PLÁŠTĚ - DODATEK (11,90m²)
- NAVRŽENÉ KONSTRUKCE, KTERÉ JSOU SOUČÁSTÍ DATATKU
- NAVRŽENÉ KONSTRUKCE, KTERÉ JSOU SOUČÁSTÍ DATATKU

VÝŠKOVÝ SYSTÉM B<sub>p</sub>v, SOUŘADNICOVÝ JTSK ± 0,00 = 252,23m N. M.

	473 01 Okrouhlá, Okrouhlá 70 tel.: +420 603 192 266 email: knakal.jiri@gmail.com	ING. ARCH. JIŘÍ KĚKAL
		ING. ARCH. JIŘÍ KĚKAL
		ING. ARCH. JIŘÍ KĚKAL

OBJEDNATEL	MĚSTO ŠLUKNOV, nám. Míru 1, pošt. schránka 18, 407 77 Šluknov			ČÍSLO VÝKRESU
NAZEV ZAKÁZKY	ŠLUKNOV PD - BEZBARIÉROVÉ ÚPRAVY OBJEKTU ZŠ ŽIŽKOVA VE ŠLUKNOVĚ			
STAVEBNÍ OBJEKT / ČÁST	ARCHITEKTONICKO-STAVEBNÍ ŘEŠENÍ			
STUPĚN	PROVÁDĚNÍ STAVBY	DATUM	03/2025	MEŘITKO
				1 : 50
VÝKRES	DODATEK PŮDORYS 2NP, SCHÉMA OK 2NP			ORŽP 22/2024
				D.1.1.3.x)01