


BOURACÍ PRÁCE SEVERNÍ POHLED - VÝŘEZ

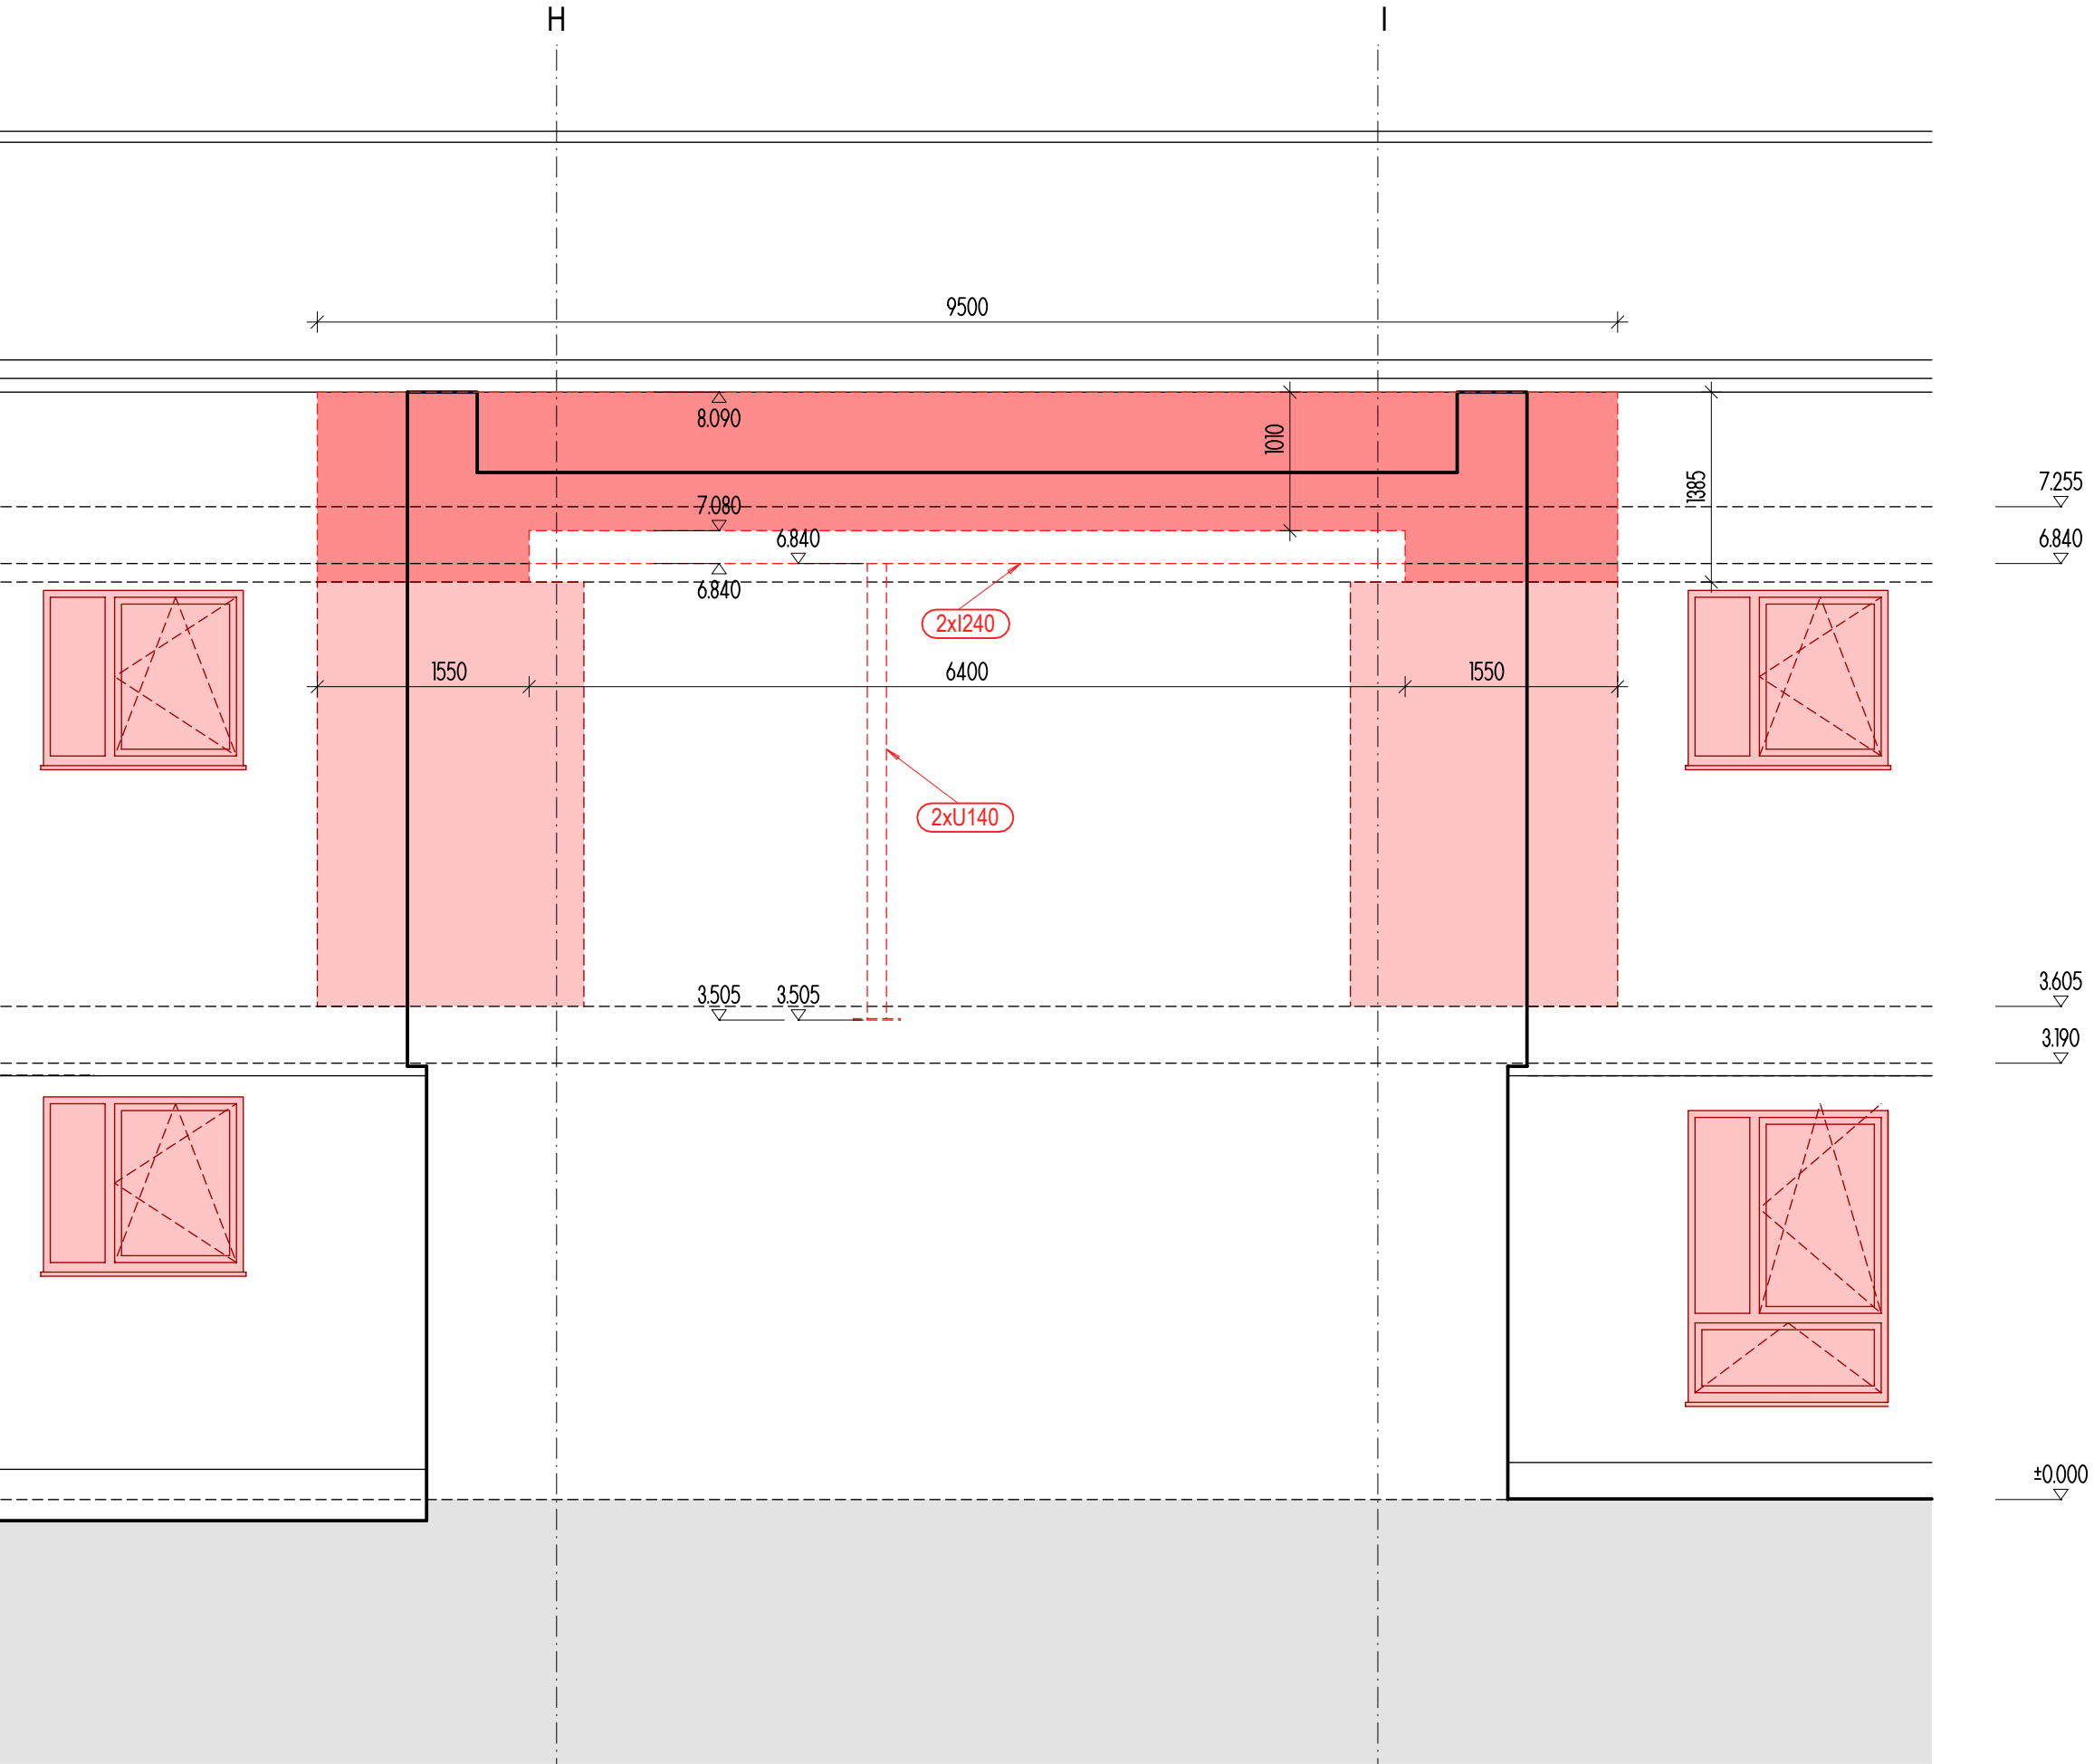

STAVEBNÍ ÚPRAVY SEVERNÍ POHLED - VÝŘEZ

VYSVĚTLIVKY

- STÁVAJÍCÍ KONSTRUKCE - NOSNÉ STĚNY, ZDIVO
- STÁVAJÍCÍ KONSTRUKCE - ZDĚNÉ PŘÍČKY
- STÁVAJÍCÍ KONSTRUKCE - BETON A ŽELEZOBETON
- NAVRŽENÁ KONSTRUKCE - STĚNY Z KERAM. DUTINOVÝCH TVAROVEK TL. 300 mm
- NAVRŽENÁ KONSTRUKCE - STĚNY Z PS TVÁRNIC TL. 125, 150, 200, 375 mm
- NAVRŽENÁ KONSTRUKCE - TEPELNÁ IZOLACE FASÁDNÍ MINERÁLNÍ VLNA
- NAVRŽENÁ KONSTRUKCE - VÝPLNĚ OTVORŮ
- NAVRŽENÉ KONSTRUKCE OBVODOVÉHO PLÁŠTĚ V POHLEDECH
- NAVRŽENÉ KONSTRUKCE OBVODOVÉHO PLÁŠTĚ V POHLEDECH - DODATEK (10,80m²)
- BOURANÉ ZDIVO OBVODOVÉHO PLÁŠTĚ
- BOURANÉ VÝPLNĚ OTVORŮ
- BOURANÉ ZDIVO OBVODOVÉHO PLÁŠTĚ - DODATEK (11,90m²)
- NAVRŽENÉ KONSTRUKCE, KTERÉ JSOU SOUČÁSTÍ DODATKU
- NAVRŽENÉ KONSTRUKCE, KTERÉ JSOU SOUČÁSTÍ DODATKU

VÝŠKOVÝ SYSTÉM Bpv, SOUŘADNICOVÝ JTSK ± 0,00 = 252,23m N. M.

	473 01 Okrouhlá, Okrouhlá 70 tel.: +420 603 192 266 email: knakal.jiri@gmail.com	ING. ARCH. JIŘÍ KŇÁKAL
	KONTROLOVAL	ING. ARCH. JIŘÍ KŇÁKAL
	VYPRACOVAL	ING. ARCH. JIŘÍ KŇÁKAL

OBJEDNATEL	MĚSTO ŠLUKNOV, nám. Míru 1, pošt. schránka 18, 407 77 Šluknov	ČÍSLO VÝKRESU
NÁZEV ZAKÁZKY	ŠLUKNOV PD - BEZBARIÉROVÉ ÚPRAVY OBJEKTU ZŠ ŽIŽKOVA VE ŠLUKNOVĚ	

STAVEBNÍ OBJEKT / ČÁST	ARCHITEKTONICKO-STAVEBNÍ ŘEŠENÍ
STUPĚN	PROVÁDĚNÍ STAVBY
PROVÁDĚNÍ STAVBY	03/2025
MĚŘÍTKO	1 : 50
ČÍSLO VÝKRESU	ORŽP 22/2024
DODATEK - BOURACÍ PRÁCE, STAVEBNÍ ÚPRAVY - POHLEDY	D.1.1.3.x)02