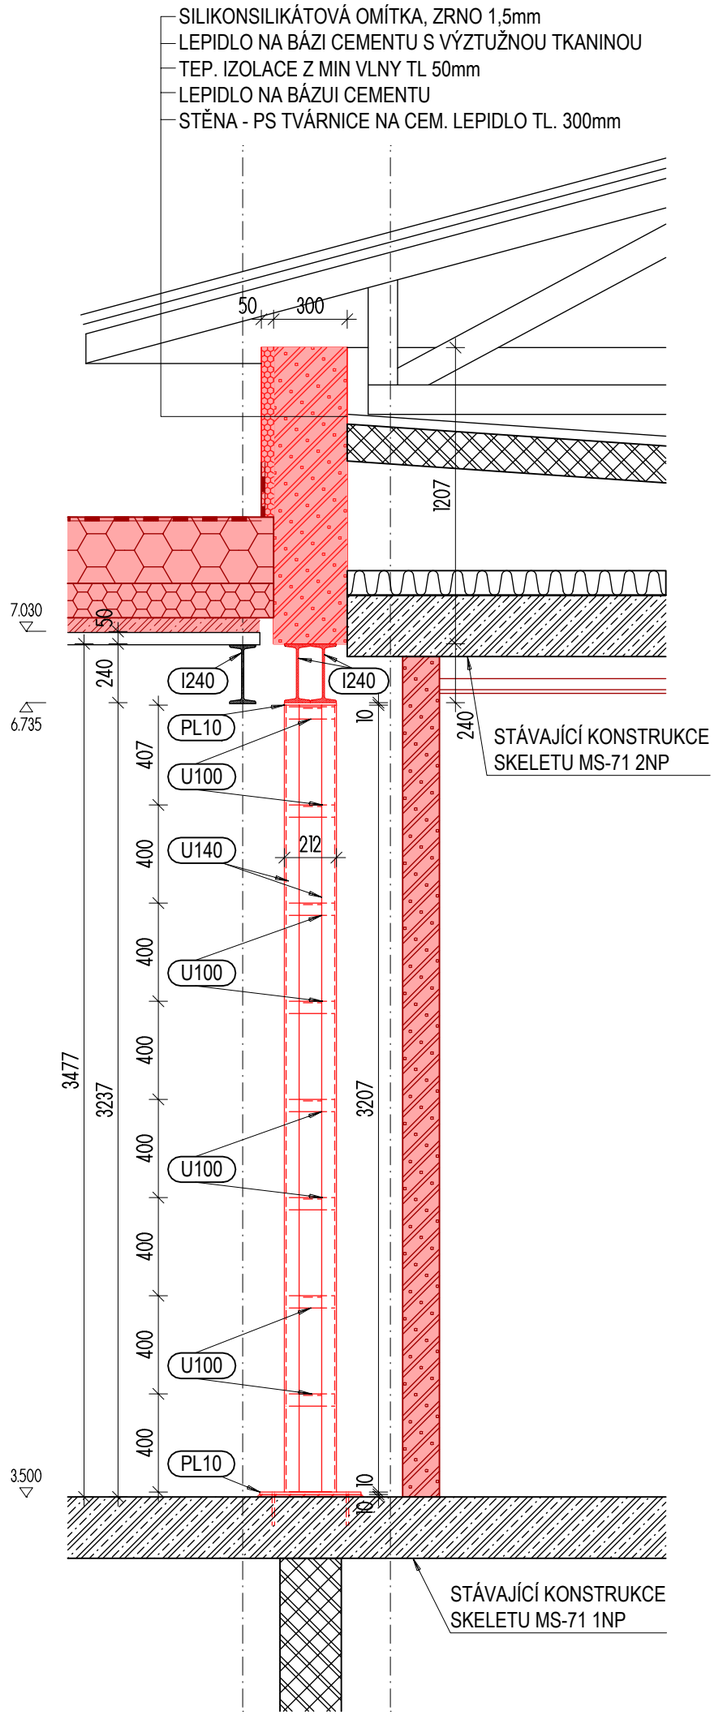

VÝPIS MATERIÁLU ZÁMEČNICKÝCH KONSTRUKCÍ

ODKAZ	PROFIL	mj.	kg/mj	CELKEM mj	CELKEM kg
I240	OCELOVÝ VÁLC. PROFIL I240	bm	36,20	12,80	463,36
U140	OCELOVÝ VÁLC. PROFIL U140	bm	16,00	6,42	102,72
U100	OCELOVÝ VÁLC. PROFIL U100	bm	10,60	1,60	16,96
PL10	OCELOVÝ PLECH TL. 10mm	m^2	78,50	0,20	15,70
CELKEM kg					**598,74**

LEGENDA

- I240 OCELOVÝ VÁLCOVANÝ PROFIL I240
- U140 OCELOVÝ VÁLCOVANÝ PROFIL U140
- U100 OCELOVÝ VÁLCOVANÝ PROFIL U100
- PL10 OCELOVÝ PLECH TL. 10mm

NAVRŽENÉ KONSTRUKCE, KTERÉ JSOU SOUČÁSTÍ DODATKU

NAVRŽENÉ KONSTRUKCE, KTERÉ JSOU SOUČÁSTÍ DODATKU

VÝŠKOVÝ SYSTÉM **Bpv**, SOUŘADNICOVÝ **JTSK** ± 0,00 = 252,23m N. M.

KŇÁKAL INŽENÝRING PROJEKTY
473 01 Okrouhlá, Okrouhlá 70
tel.: +420 603 192 266
email: knakal.jiri@gmail.com

HIP	ING. ARCH. JIŘÍ KŇÁKAL
KONTROLOVAL	ING. ARCH. JIŘÍ KŇÁKAL
VYPRACOVAL	ING. ARCH. JIŘÍ KŇÁKAL

OBJEDNATEL: **MĚSTO ŠLUKNOV**, nám. Míru 1, pošt. schránka 18, 407 77 Šluknov

ČÍSLO VÝTISKU:

NÁZEV ZAKÁZKY:

ŠLUKNOV
PD - BEZBARIÉROVÉ ÚPRAVY OBJEKTU ZŠ ŽIŽKOVA VE ŠLUKNOVĚ

STAVEBNÍ OBJEKT / ČÁST: ARCHITEKTONICKO-STAVEBNÍ ŘEŠENÍ

STUPEŇ	DATUM	MĚŘÍTKO	ČÍSLO ZAKÁZKY
PROVÁDĚNÍ STAVBY	03/2025	1 : 25	ORŽP 22/2024

VÝKRES: **DODATEK SKLOPENÝ ŘEZ SR4**

ČÍSLO VÝKRESU: **D.1.1.3.x)03**

V/Š = 297 / 420 (0.12m2)

Allplan 2024