



ŘEZ A1-A1'

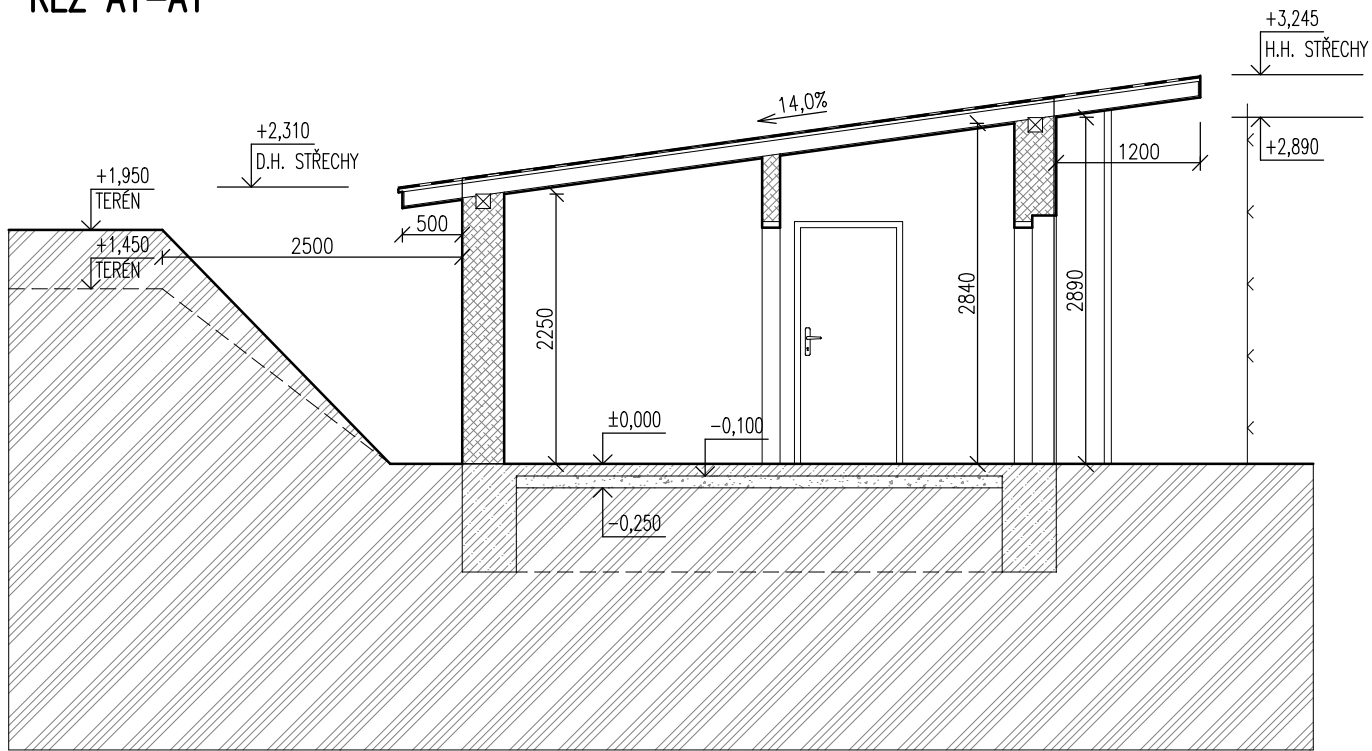

PŮDORYS 1.NP

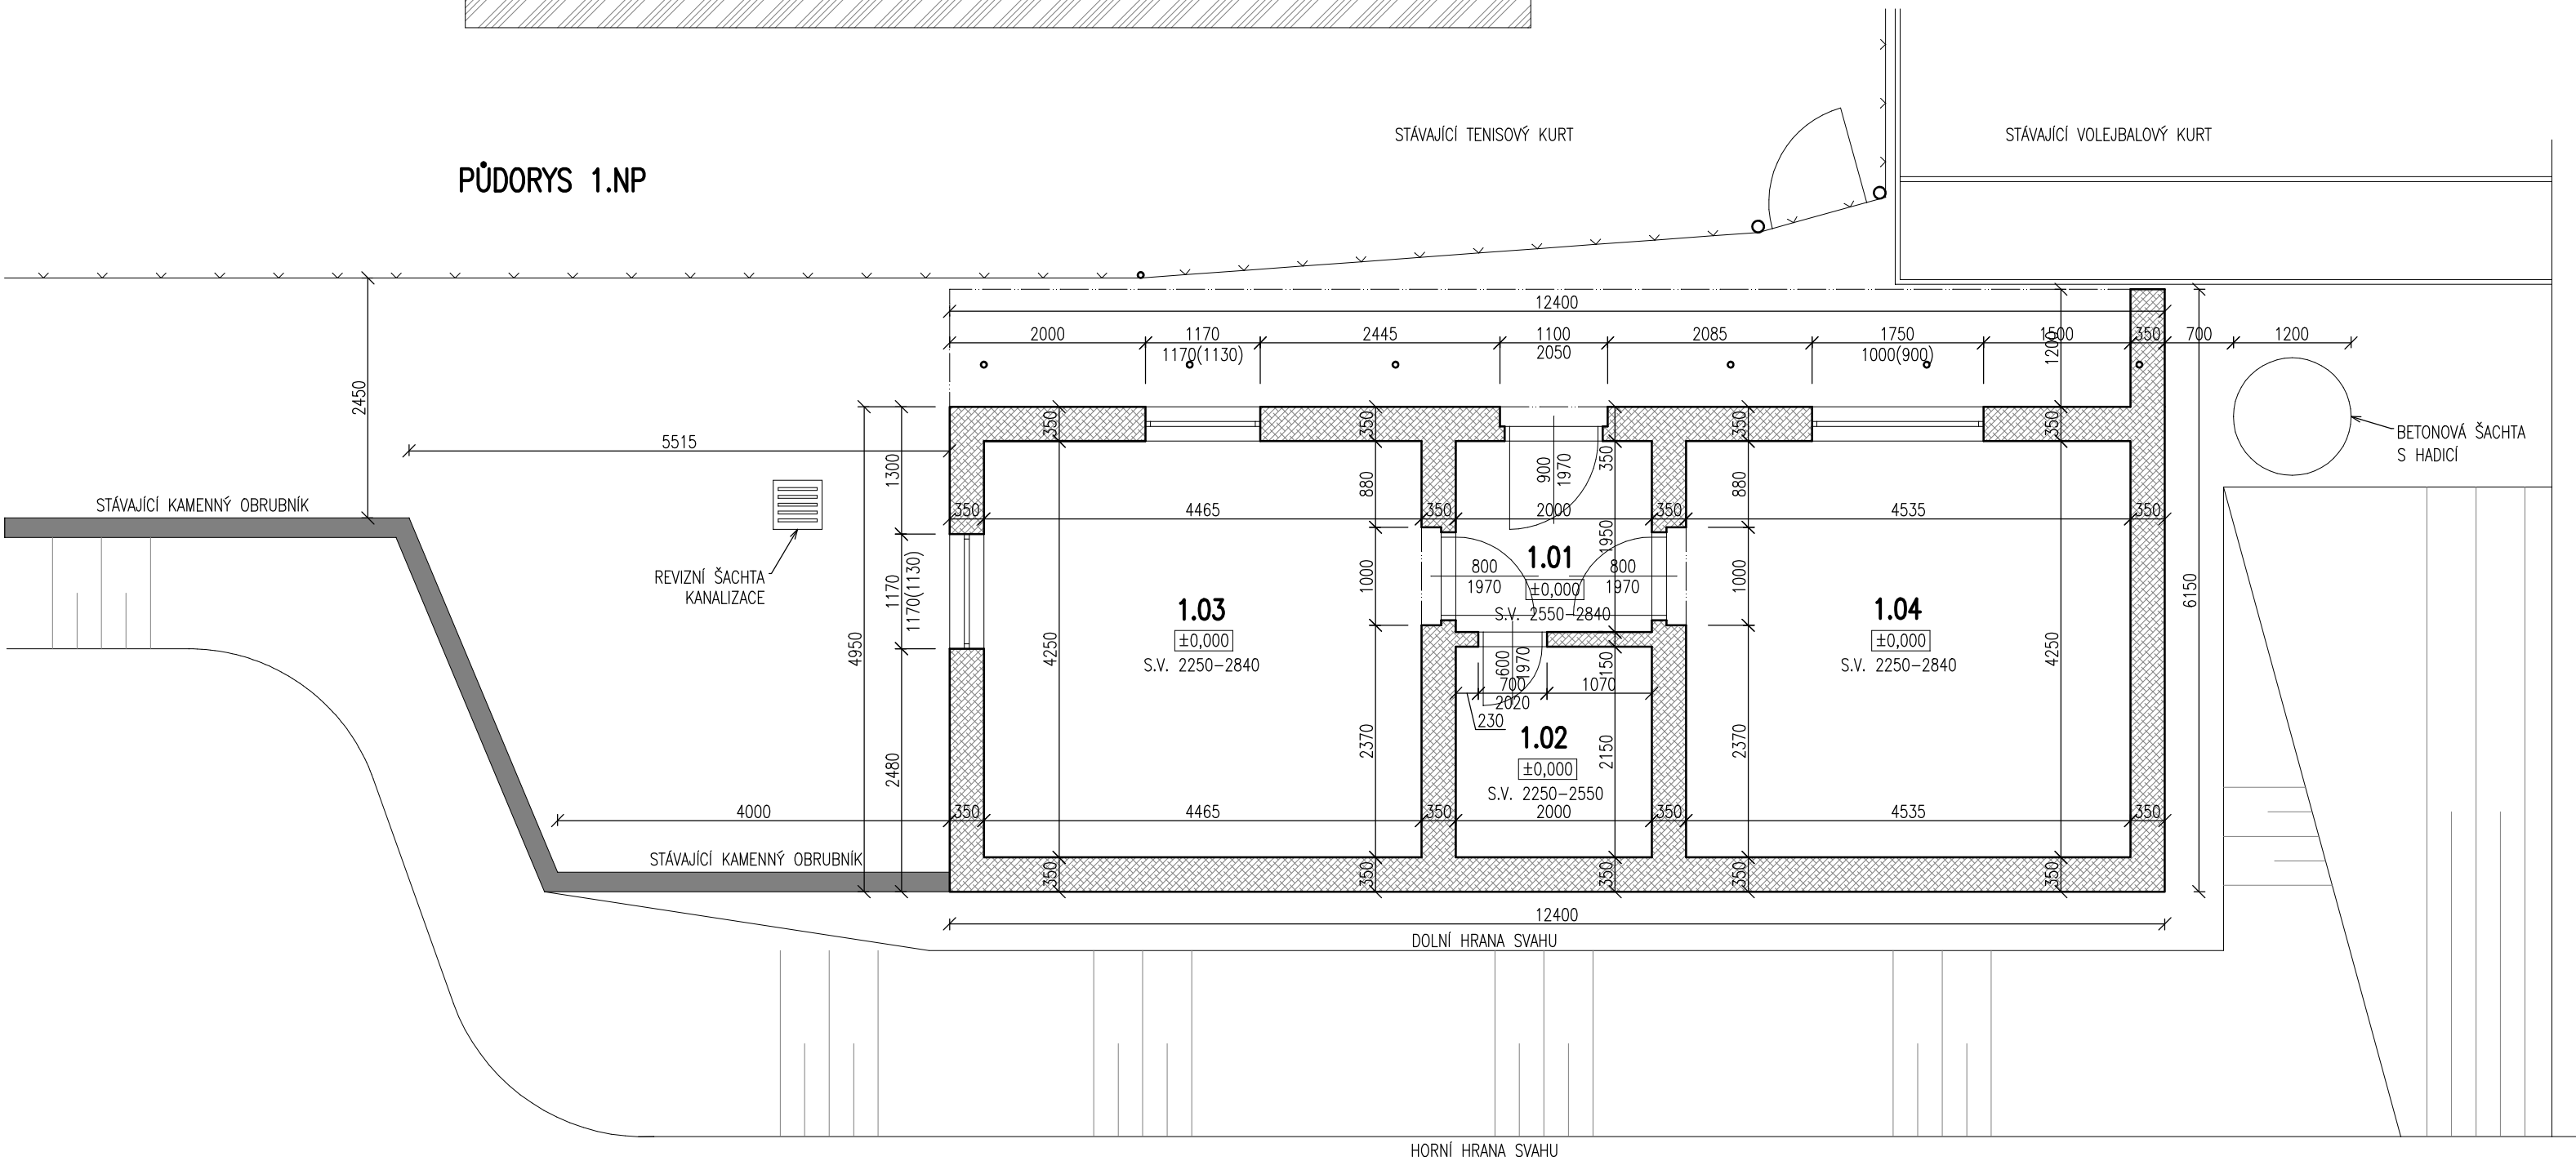

LEGENDA MÍSTNOSTÍ:

Č.M.	NÁZEV MÍSTNOSTI	PLOCHA	ÚPRAVA PODLAH	ÚPRAVA STĚN	ÚPRAVA STROPU
1.01	CHODBA	3,90	BETON	ŠTUKOVÁ OMÍTKA	DŘEVOLÁKTNÉ DESKY
1.02	SKLAD	4,30	BETON	ŠTUKOVÁ OMÍTKA	DŘEVOLÁKTNÉ DESKY
1.03	ZÁZEMÍ TENISTŮ	18,97	BETON	ŠTUKOVÁ OMÍTKA	DŘEVOLÁKTNÉ DESKY
1.04	ZÁZEMÍ VOLEJBALISTŮ	19,27	BETON	ŠTUKOVÁ OMÍTKA	DŘEVOLÁKTNÉ DESKY
	PLOCHA CELKEM	46,44	BEZ VENKOVNÍCH ZPEVNĚNÝCH PLOCH		

AKCE:

REVITALIZACE VENKOVNÍCH ŠATEN
NA MĚSTSKÉM STADIONU ŠLUKNOV
NA ST.P.Č. 1590/4 A P.P.Č. 1590/1 V K.Ú. ŠLUKNOV

ZODP. PROJEKTANT:
VLADIMÍR KAŠPAR
ČKAIT: 0402211
NOVÉ HRABČÍ 75
407 47 ŠLUKNOV

VYPRACOVAL:
VLADIMÍR KAŠPAR
ČKAIT: 0402211
NOVÉ HRABČÍ 75
407 47 ŠLUKNOV

INVESTOR:
MĚSTO ŠLUKNOV
NÁMĚSTÍ MÍRU 1
407 77 ŠLUKNOV

MÍSTO AKCE:
ST.P.Č. 1590/4 A P.P.Č. 1590/1
K.Ú.: ŠLUKNOV

NÁZEV VÝKRESU:

PŮDORYS 1.NP, ŘEZ A1 – STÁVAJÍCÍ STAV

KAŠPAR
PROJEKT

DATUM
STUP. DOK.
FORMÁT
MĚŘÍTKO:

10/2022

PD–OS

6xA4

1:50

ČÍSLO VÝKRESU:

α.1

PÁRE: