

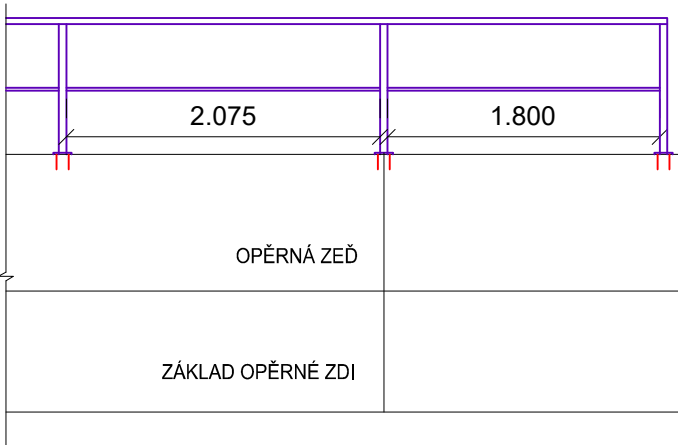



VÝKRES ZÁBRADLÍ
1:50

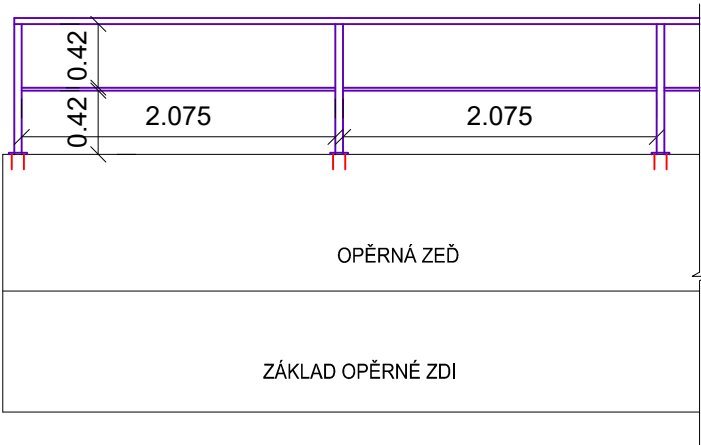

VÝPLŇ ZÁBRADLÍ
1:25

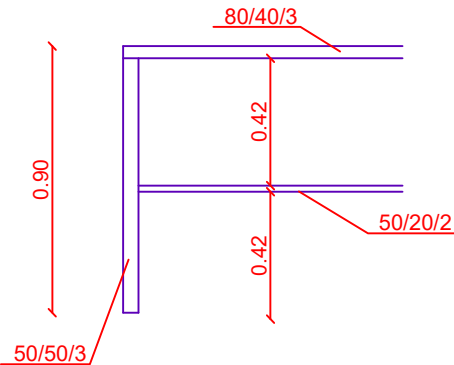

PATKA
1:5

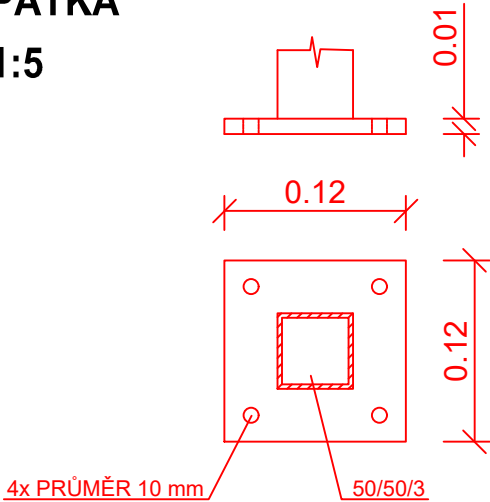

ZÁBRADLÍ BUDE OCELOVÉ.
POVRCHOVÁ ÚPRAVA - ŽÁROVĚ ZINKOVÁNO A NÁTĚR HNĚDOU BARVOU.

INVESTOR: MĚSTO ŠLUKNOV NÁM. MÍRU 1 407 77 ŠLUKNOV		GENERÁLNÍ PROJEKTANT: ProProjekt ProProjekt s.r.o. Komenského 1173 408 01 Rumburk T: 412 332 317 projekce@proprojekt.cz	
ZÁSTUPCE INVESTORA:		PROJEKTOVÁNÍ STAVEB ■ INŽENÝRSKÁ ČINNOST ■ DOZOROVÁNÍ STAVEB www.proproje t.cz	
MÍSTO: P.Č.Č.K. 1307, 1320/7, 1320/5 K.Ú. ŠLUKNOV		PROJEKTANT ČÁSTI:	AUTORIZACE:
STAVBA: VÝSTAVBA CHODNÍKU A PARKOVIŠTĚ V UL. ZAHRADNÍ VE ŠLUKNOVĚ I. ETAPA - DOPLNĚNÍ TURISTICKÉ INFRASTRUKTURY U DESTINACE ŠLUKNOVSKÝ ZÁMEK		ZODP. PROJEKTANT: MAREK ŘÍHA	VYPRACOVAL: PAVEL JANOUŠEK
PROJEKTOVÁ ČÁST: D. DOKUMENTACE OBJEKTŮ A TECHNICKÝCH A TECHNOLOGICKÝCH ZAŘÍZENÍ		DATUM: 07/2024	ČÍSLO ZAKÁZKY: 2024066
VÝKRES: VÝKRES ZÁBRADLÍ		MĚŘÍTKO: 1:50	STUPEŇ PD: DŮR+DSP
		ČÍSLO VÝKRESU: D.1.1.2.e	REVIZE: