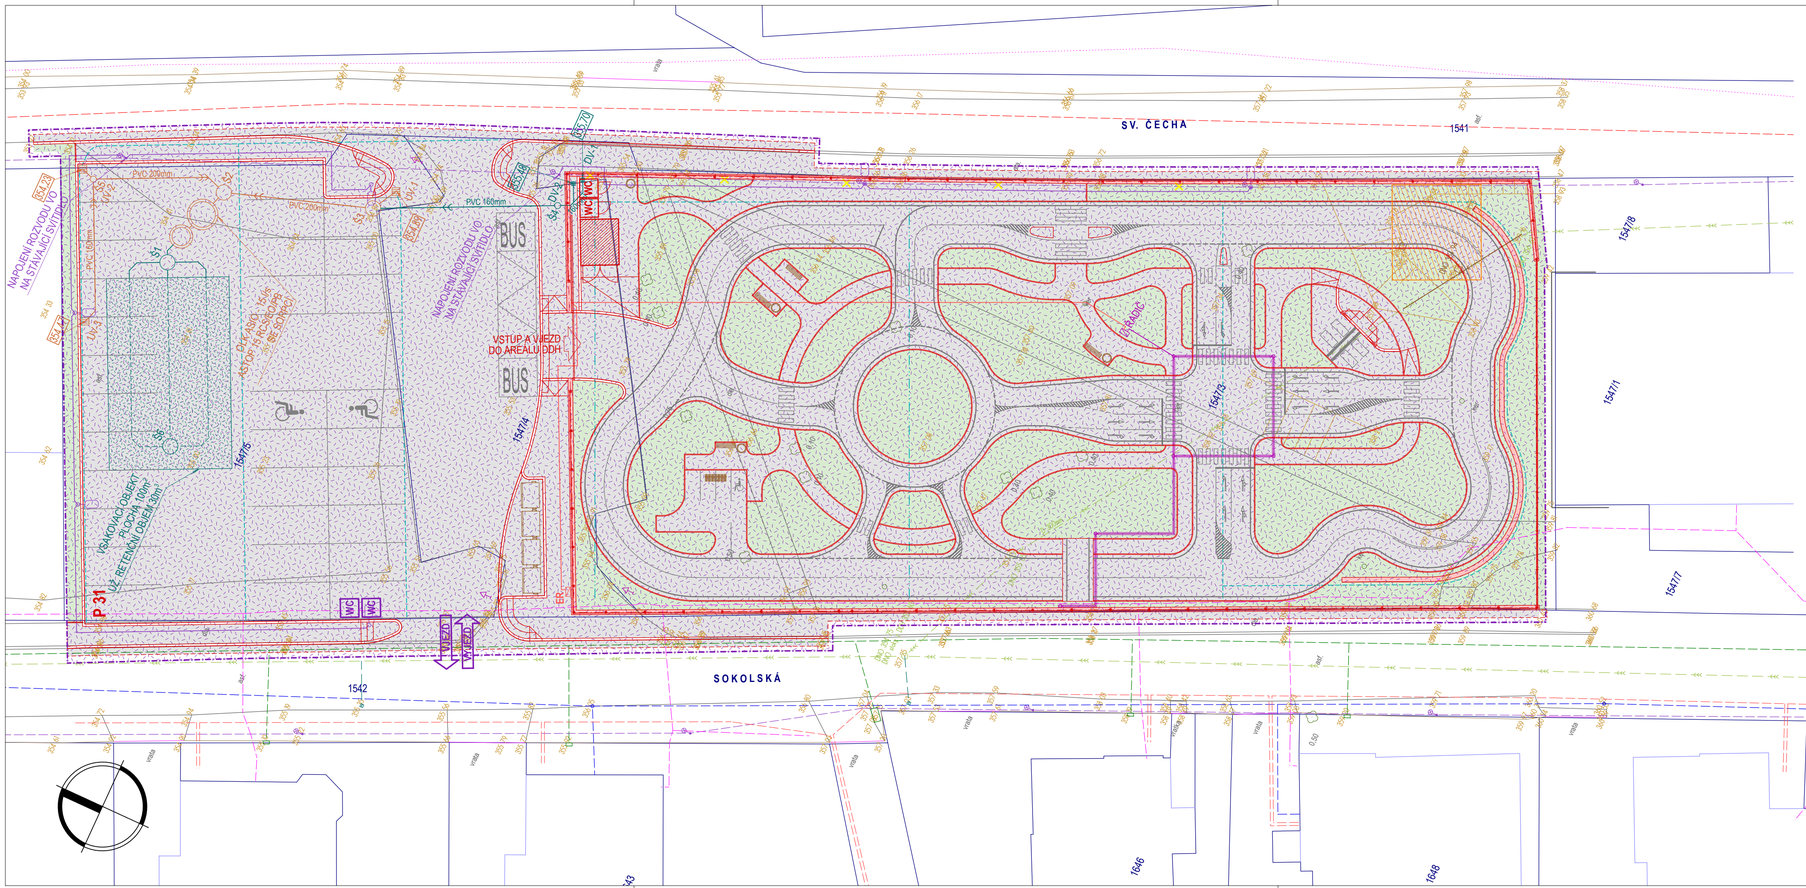

INŽENÝRSKÉ SÍTĚ STAV

- VODOVOD
- JEDNOTNÁ KANALIZACE
- STL PLYNOVOD
- ZEMNÍ VEDENÍ NN - PASPORT ČEZ
- ZEMNÍ VEDENÍ VN - PASPORT ČEZ
- VO - ZEMNÍ VEDENÍ
- TELEKOMUNIKAČNÍ VEDENÍ ZEMNÍ
- TELEKOMUNIKAČNÍ VEDENÍ NEPROVOZOVANÉ SÍTĚ
- RUŠENÉ INŽENÝRSKÉ SÍTĚ

INŽENÝRSKÉ SÍTĚ NÁVRH

- SPLAŠKOVÁ KANALIZACE (**SO 002**)
- DEŠŤOVÁ KANALIZACE KONTAMINOVANÁ (**SO 301**)
- DEŠŤOVÁ KANALIZACE ČISTÁ (**SO 301**)
- DRENÁŽE 100mm (**SO 101, 701**)
- PŘÍPOJNÁ A AREÁLOVÁ VEDENÍ NN (**SO 401**)
- ROZVODY VEŘEJNÉHO OSVĚTLENÍ VČ. SVÍTIDEL(**SO 401**)
- KABELOVÉ ROZVODY A PRVKY DOPRAVNÍ SIGNALIZACE DDH (**SO 101**)

LEGENDA

- SKLADOVÝ KONTEJNER, MOBILNÍ WC
- NAVRŽENÉ PODEZDÍVKY OPLOCENÍ A ZÁRUBNÍ ZÍDKA
- BOURACÍ PRÁCE - ODSTRANĚNÍ STÁVAJÍCÍHO SEPTIKU)
- NAVRŽENÉ ZPEVNĚNÉ PLOCHY KOMUNIKACÍ A CHODNÍKŮ
- NAVRŽENÉ PLOCHY ZATRAVNĚNÍ NEZPEVNĚNÝCH PLOCH
- NAVRŽENÉ VODOROVNÉ DOPRAVNÍ ZNAČENÍ
- 167/3 Ø8.44 KATASTRÁLNÍ MAPA, STÁVAJÍCÍ POLOHOPIS A VÝŠKOPIS
- CELKOVÁ PLOCHA ZAŘÍZENÍ STAVENIŠTĚ.
- VJEZD / VÝJEZD PŘÍSTUP NA STAVENIŠTĚ
- WC MOBILNÍ WC PRO STAVBU

VÝŠKOVÝ SYSTÉM **Bpv**, SOUŘADNICOVÝ **JTSK**

KŇÁKAL INŽENÝRING PROJEKTY
473 01 Okrouhlá, Okrouhlá 70
tel.: +420 603 192 266
email: knakal.jiri@gmail.com

HIP	ING. ARCH. JIŘÍ KŇÁKAL
ZODPOVĚDNÝ PROJEKTANT	JIŘÍ HRABÁKING. ARCH. JIŘÍ KŇÁKAL
VYPRACOVAL	ING. ARCH. JIŘÍ KŇÁKAL

OBJEDNATEL: **MĚSTO ŠLUKNOV**, nám. Míru 1, pošt. schránka 18, 407 77 Šluknov

ČÍSLO VÝTISKU

NÁZEV ZAKÁZKY

ŠLUKNOV
DĚTSKÉ DOPRAVNÍ HŘIŠTĚ

STAVEBNÍ OBJEKT / ČÁST: **B.8** - ZÁSADY ORGANIZACE VÝSTAVBY

STUPEŇ	DATUM	MĚŘÍTKO	ČÍSLO ZAKÁZKY
DSP	03/2020	1 : 200	ORŽP 5/2019

VYKRES: **ZOV - SITUACE STAVBY**

ČÍSLO VYKRESU: **B.8.2**

V/Š = 297 / 840 (0.25m2)

Allplan 2020