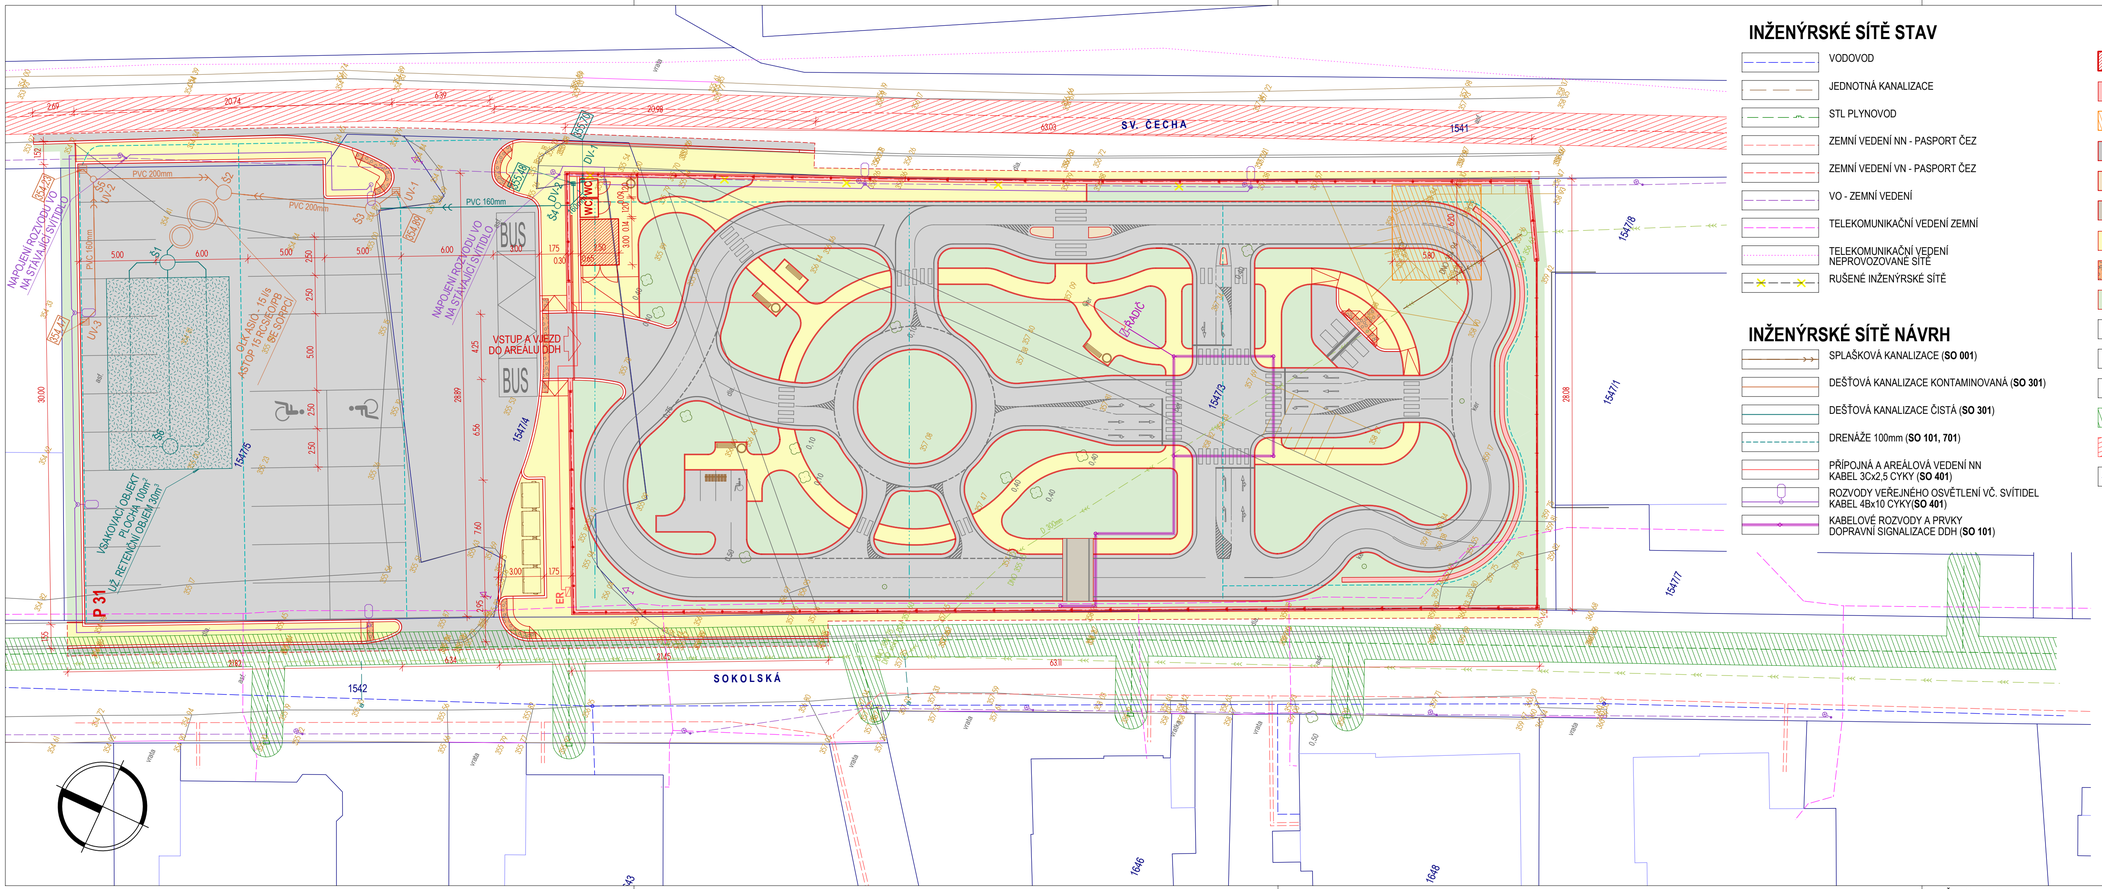

INŽENÝRSKÉ SÍTĚ STAV

- VODOVOD
- JEDNOTNÁ KANALIZACE
- STL PLYNOVOD
- ZEMNÍ VEDENÍ NN - PASPORT ČEZ
- ZEMNÍ VEDENÍ VN - PASPORT ČEZ
- VO - ZEMNÍ VEDENÍ
- TELEKOMUNIKAČNÍ VEDENÍ ZEMNÍ
- TELEKOMUNIKAČNÍ VEDENÍ NEPROVOZOVANÉ SÍTĚ
- RUŠENÉ INŽENÝRSKÉ SÍTĚ

INŽENÝRSKÉ SÍTĚ NÁVRH

- SPLAŠKOVÁ KANALIZACE (**SO 001**)
- DEŠŤOVÁ KANALIZACE KONTAMINOVANÁ (**SO 301**)
- DEŠŤOVÁ KANALIZACE ČISTÁ (**SO 301**)
- DRENÁŽE 100mm (**SO 101, 701**)
- PŘÍPOJNÁ A AREÁLOVÁ VEDENÍ NN KABEL 3Cx2,5 CYKY (**SO 401**)
- ROZVODY VEŘEJNÉHO OSVĚTLENÍ VČ. SVÍTIDEL KABEL 4Bx10 CYKY(**SO 401**)
- KABELOVÉ ROZVODY A PRVKY DOPRAVNÍ SIGNALIZACE DDH (**SO 101**)

LEGENDA

- SKLADOVÝ KONTEJNER
- NAVRŽENÉ PODEZDÍVKY OPLOCENÍ A ZÁRUBNÍ ZÍDKA (**SO 701**)
- BOURACÍ PRÁCE - ODSTRANĚNÍ STÁVAJÍCÍHO SEPTIKU (**SO 001**)
- NAVRŽENÉ PLOCHY KOMUNIKACÍ - ASFALTOBETON (**SO 101**)
- NAVRŽENÉ PLOCHY KOMUNIKACÍ - OSTRŮVKY NALEPENÉ (RECYKL. PROBARVENÁ PRYŽ) - DDH (**SO 101**)
- NAVRŽENÉ PLOCHY - PLOCHA Z PRYŽE NEBO AKRYLÁTOVÉ STĚRKY NA ACO ŽEL. PŘEJEZD, KOLEJE STŘÍBRNÝ TERMOPLAST (**SO 101**)
- NAVRŽENÉ PLOCHY CHODNÍKŮ, NÁDVOŘÍ A TERASY BETONOVÁ ZÁMKOVÁ DLAŽBA (**SO 101**)
- NAVRŽENÁ DLAŽBA PRO NEVIDOMÉ - BETONOVÁ DLAŽBA (**SO 101**)
- NAVRŽENÉ PLOCHY ZATRAVNĚNÍ NEZPEVNĚNÝCH PLOCH (**SO 101**)
- NAVRŽENÉ VODOROVNÉ DOPRAVNÍ ZNAČENÍ (**SO 101**)
- NAVRŽENÝ MOBILIÁŘ (**SO 101**)
- NAVRŽENÉ KONTEJNERY TŘÍDĚNÉHO ODPADU
- OCHRANNÉ PÁSMO STL A NTL PLYNOVODŮ
- OCHRANNÉ PÁSMO ZEMNÍHO VEDENÍ VN
- 1671/3 — KATASTRÁLNÍ MAPA, STÁVAJÍCÍ POLOHOPIS A VÝŠKOPIS

VÝŠKOVÝ SYSTÉM **Bpv**, SOUŘADNICOVÝ **JTSK**

KNÁKAL INŽENÝRING PROJEKTY
473 01 Okrouhlá, Okrouhlá 70
tel.: +420 603 152 266
email: knakal.jiri@gmail.com

HIP	ING. ARCH. JIŘÍ KŇÁKAL
PROJEKTOVAL	JIŘÍ HRABÁKING. ARCH. JIŘÍ KŇÁKAL
VYPRACOVAL	ING. ARCH. JIŘÍ KŇÁKAL

OBJEDNATEL: **MĚSTO ŠLUKNOV**, nám. Míru 1, pošt. schránka 18, 407 77 Šluknov

ČÍSLO VÝTISKU

NÁZEV ZAKÁZKY

ŠLUKNOV
DĚTSKÉ DOPRAVNÍ HŘIŠTĚ

STAVEBNÍ OBJEKT / ČÁST: **C** - SITUAČNÍ VÝKRESY

STUPEŇ	DATUM	MĚŘÍTKO	ČÍSLO ZAKÁZKY
DSP	03/2020	1 : 200	ORŽP 5/2019

VÝKRES: **KOORDINAČNÍ SITUAČNÍ VÝKRES** — ČÍSLO VÝKRESU: **C.3**

V/Š = 297 / 840 (0.25m2)

Allplan 2020