

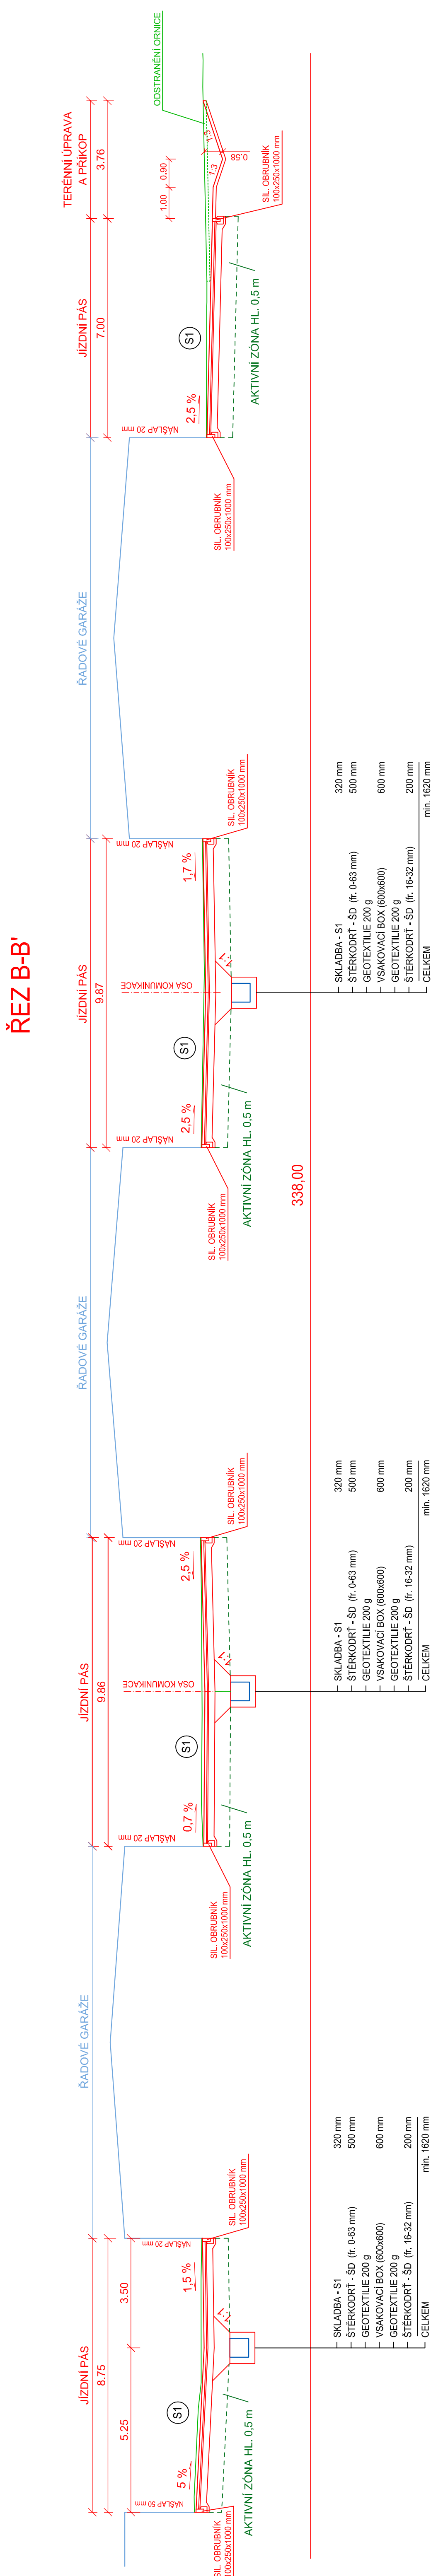


VZOROVÉ PŘÍČNÉ ŘEZY
1:100


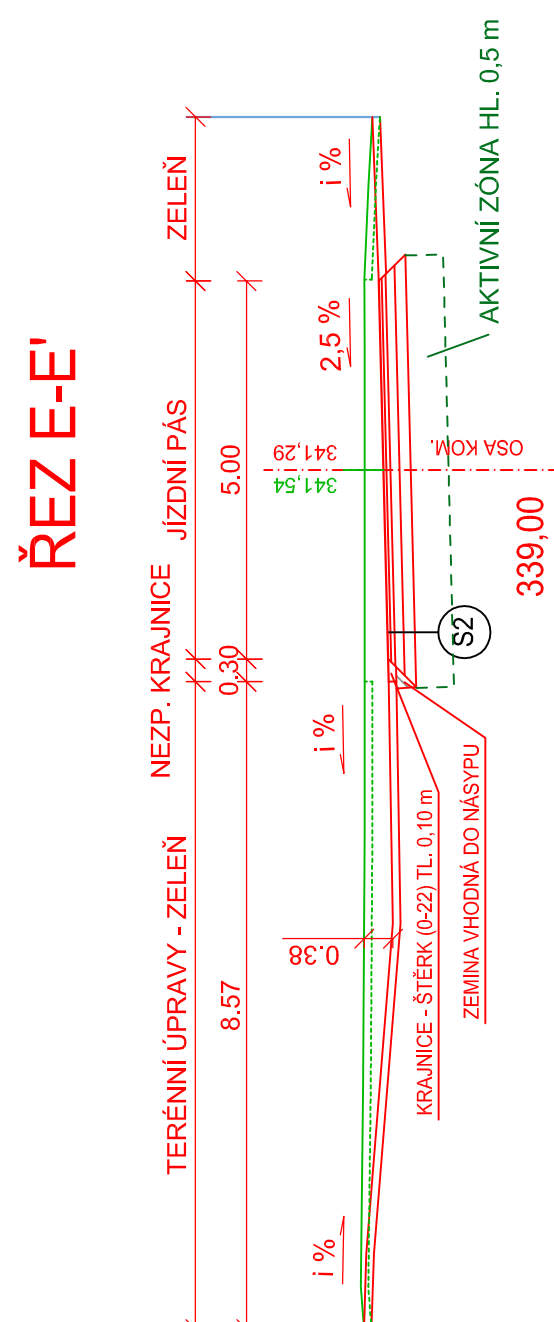


ÚNOSNOST ZEMNÍ PLÁNĚ NOVÝCH KONSTRUKCÍ BUDE MIN. 30 MPa
/ PŘÍP. NEDOSTATEČNÉ ÚNOSNOSTI BUDE ODTĚŽENA AKTIVNÍ ZÓN
KONKRÉTNÍ ŘEŠENÍ NUTNO KONZULTOVAT S PROJEKTANTEM.

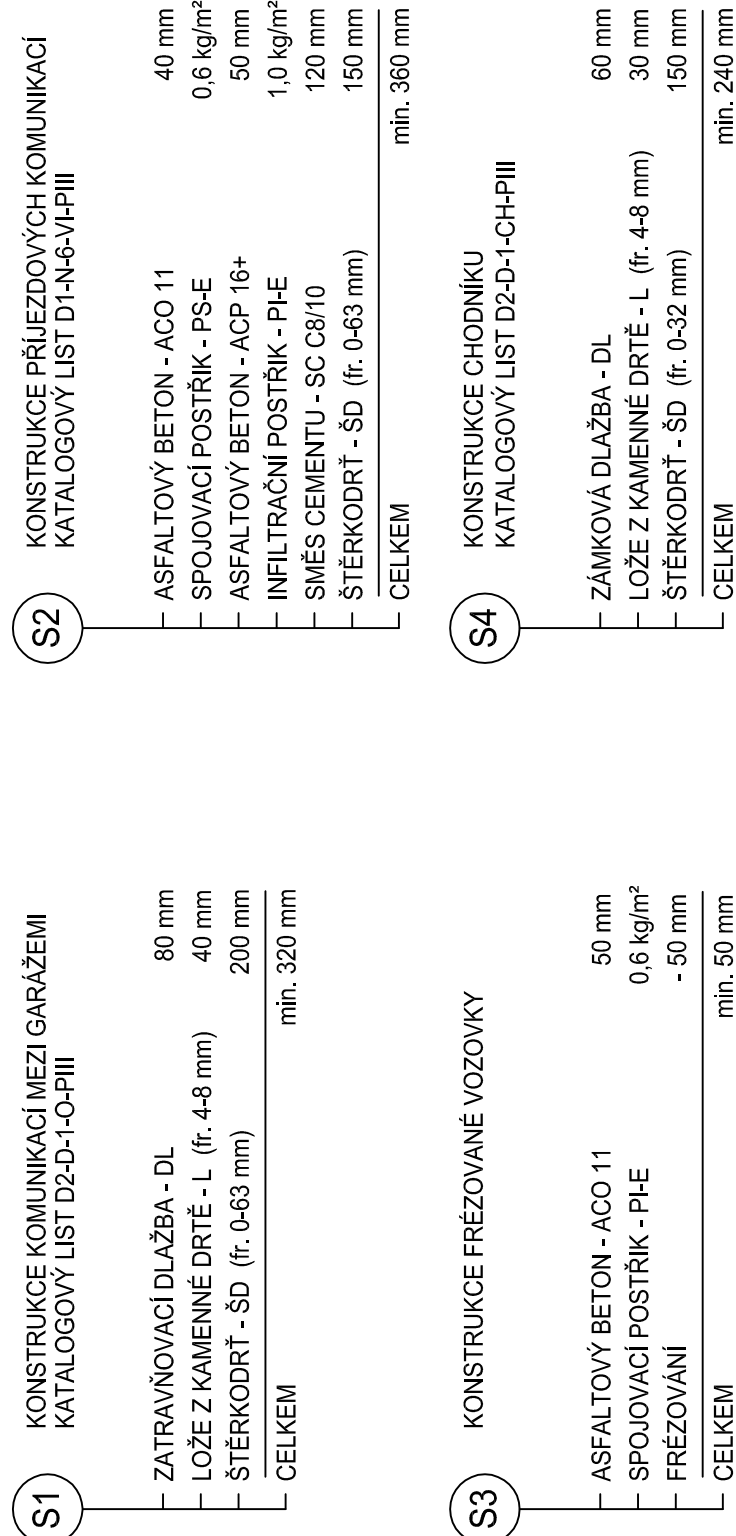

INVESTOR: MĚSTO ŠLUKNOV NÁM. MÍRU 1 407 77		PROJEKTANT ČÁST:		AUTORIZACE:	
ZASTUPEL INVESTORA:		MÍSTO: K.Ú. ŠLUKNOV		PROJEKTOVÁNÍ STAVBY ■ INŽENÝRSKÁ ČINNOST ■ DOZOROVÁNÍ STAVBY	
		STAVBA: ZPEVNĚNÉ PLOCHY A ODVODNĚNÍ LOKALITY GARÁŽE, ŠLUKNOV		www.projekt.cz	
PROJEKTOVÁ ČÁST:		ZODP. PROJEKTANT:	VYPRACOVAL:	PÁŘ:	
C. STAVEBNÍ ČÁST		MAREK ŘÍHA	ING. ZDENĚK PUHLÍKOVÝ		
VÝKRES:		DATUM:	ČÍSLO ZAKÁZKY:	STUPEŇ PD:	REVIZE:
		08/2019	2019838	DSP	
PROJEKTOVÁ ČÁST:		MĚŘÍTKO:	1:100	ČÍSLO VÝKRESU:	
C. STAVEBNÍ ČÁST				C.1.2.3.2.	
VÝKRES:		VZOROVÉ PŘÍČNÉ ŘEZY			

ÚNOSNOST ZEMNÍ PLÁNĚ NOVÝCH KONSTRUKCÍ BUDE MIN. 30 MPa
V PŘÍP. NEDOSTATEČNÉ ÚNOSNOSTI BUDE ODTĚŽENA AKTIVNÍ ZÓNA AŽ DO HL. 0,5 m A VYPLNĚNA ŠTĚRKODRTÍ (0-63/128).
KONKRÉTNÍ ŘEŠENÍ NUTNO KONZULTOVAT S PROJEKTA NTEM.

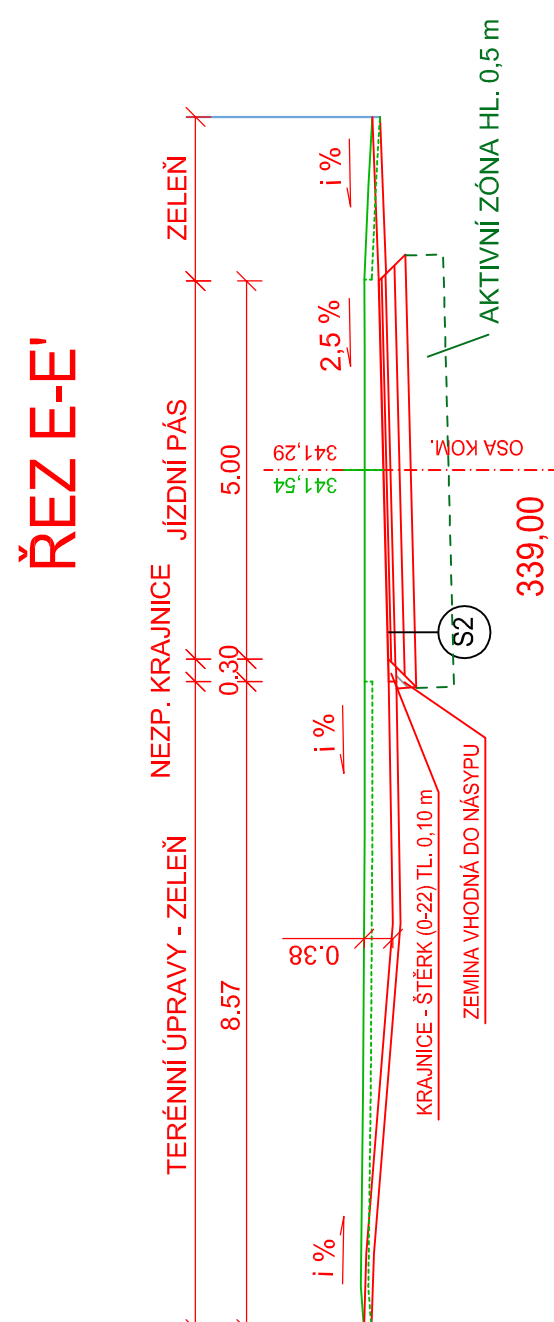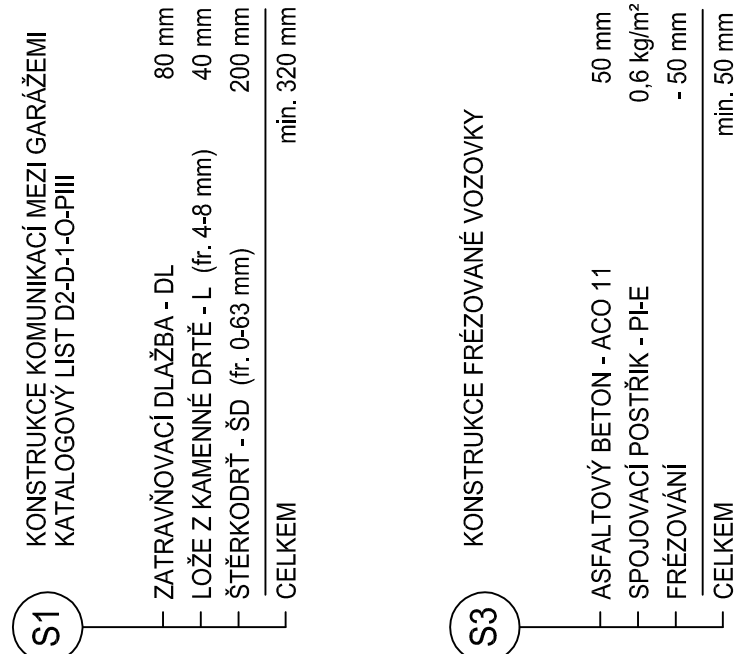

INVESTOR: MĚSTO ŠLUKNOV NÁM. MÍRU 1 407 77		PROJEKT: 10		Projekt s.r.o. Komenského 1173 408 01 Rumburk t.č. 432 331 77 projekt@projekt.cz	
ZASTUPJE INVESTORA:		PROJEKTOVÁNÍ STAVBY ■ INŽENÝRSKÁ ČINNOST ■ DOZOROVÁNÍ STAVBY		www.projekt.cz	
MÍSTO: K.Ú. ŠLUKNOV		PROJEKTANT ČÁST:		AUTORIZACE:	
STAVBA: ZPEVNĚNÉ PLOCHY A ODVODNĚNÍ LOKALITY GARÁŽE, ŠLUKNOV		ZODP. PROJEKTANT:	VYPRACOVAL:	PARE:	
		MAREK ŘÍHA	ING. ZDENĚK PUHLÍKOVÝ		
		DATUM:	ČÍSLO ZAKÁZKY:	STUPEŇ PD: DSP	
		08/2019	2019838		
PROJEKTOVÁ ČÁST:		MĚŘÍTKO:	1:100	REVIZE:	
C. STAVEBNÍ ČÁST		ČÍSLO VÝKRESU:	C.1.2.3.2.		