ŘEZ: II

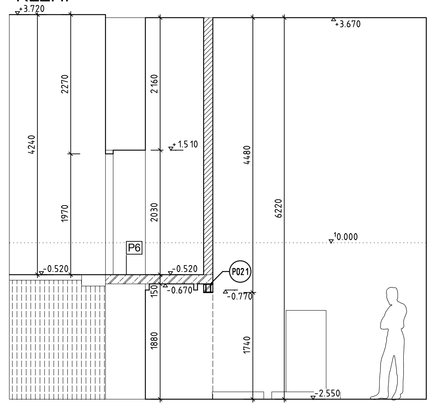

ŘEZ: DD

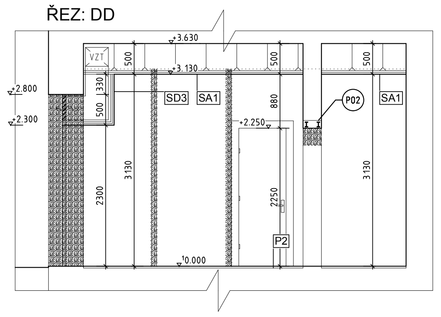

ŘEZ: EE

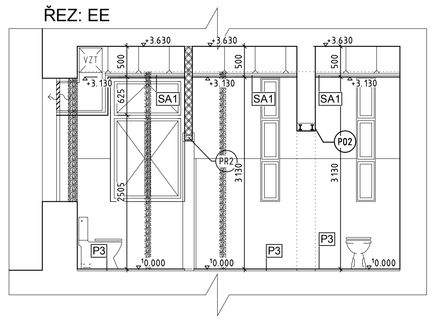

ŘEZ: FF

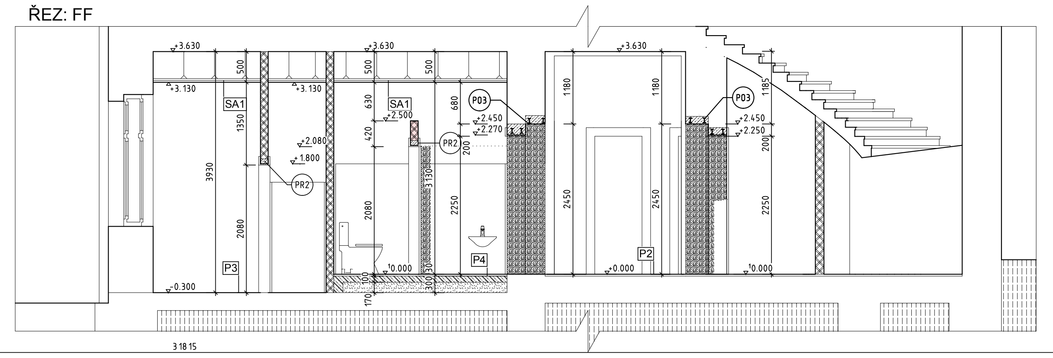

ŘEZ: HH

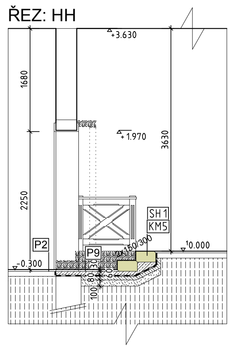

LEGENDA MÍSTNOSTÍ :

OZNAČENÍ MÍSTNOSTI NA VÝKRESU	NÁZEV MÍSTNOSTI	ROZMĚRY	DRUH PODLAHY/PODHLEDU	OZNAČENÍ PODLAHY NA VÝKRESU	DZN. PODHLEDU NA VÝKRESU
1.01	CHODBA	PLOCHA: 5.39 m2 OB.ÚM: 19.56 m3 OBVOD: 10.17 m	KER. HIST. DLAŽBA SDK PODHLED	P2	SA 1
1.02	WC ZAMĚSTNANCI MUŽI	PLOCHA: 1.75 m2 OB.ÚM: 5.48 m3 OBVOD: 5.50 m	KER. DLAŽBA SDK PODHLED	P3	SA 1
1.03	SAUNA ZAMĚSTNANCI MUŽI	PLOCHA: 3.66 m2 OB.ÚM: 11.46 m3 OBVOD: 9.17 m	KERAMICKÁ DLAŽBA SDK PODHLED	P3	SA 1
1.04	WC ZAMĚSTNANCI ŽENY	PLOCHA: 1.85 m2 OB.ÚM: 6.70 m3 OBVOD: 5.90 m	KERAMICKÁ DLAŽBA SDK PODHLED	P3	SA 1
1.05	CHODBA	PLOCHA: 2.13 m2 OB.ÚM: 7.74 m3 OBVOD: 5.97 m	KER. HIST. DLAŽBA SDK PODHLED	P2	SA 1
1.06	HLAVNÍ CHODBA	PLOCHA: 25.00 m2 OB.ÚM: 90.75 m3 OBVOD: 30.32 m	KER. HIST. DLAŽBA	P2	
1.07	WC MUŽI	PLOCHA: 1.67 m2 OB.ÚM: 6.04 m3 OBVOD: 5.33 m	KER. DLAŽBA SDK PODHLED	P3	SA 1
1.08	WC IMOBIL	PLOCHA: 2.56 m2 OB.ÚM: 9.28 m3 OBVOD: 6.40 m	KER. DLAŽBA SDK PODHLED	P3	SA 1
1.09	UMYVÁRNA MUŽI	PLOCHA: 3.99 m2 OB.ÚM: 14.48 m3 OBVOD: 8.32 m	KER. DLAŽBA SDK PODHLED	P4	SA 1
1.10	PISOAR MUŽI	PLOCHA: 4.32 m2 OB.ÚM: 15.68 m3 OBVOD: 8.67 m	KER. DLAŽBA SDK PODHLED	P4	SA 1
1.11	OKLID. MÍST.SPRCHA	PLOCHA: 2.10 m2 OB.ÚM: 7.63 m3 OBVOD: 6.85 m	KERAMICKÁ DLAŽBA		
1.12	CHODBA	PLOCHA: 2.27 m2 OB.ÚM: 8.24 m3 OBVOD: 6.07 m	KERAMICKÁ DLAŽBA		
1.13	SCHODIŠTĚ	PLOCHA: 9.58 m2 OB.ÚM: 34.78 m3 OBVOD: 11.76 m	TERACO	P5	
1.14	SUCHÝ SKLAD	PLOCHA: 9.63 m2 OB.ÚM: 34.86 m3 OBVOD: 14.55 m	KERAMICKÁ DLAŽBA	P3	
1.15	CHODBA	PLOCHA: 6.10 m2 OB.ÚM: 22.09 m3 OBVOD: 12.04 m	KERAMICKÁ DLAŽBA	P3	
1.16	SKLAD NÁPOJŮ	PLOCHA: 6.37 m OB.ÚM: 23.11 m3 OBVOD: 10.14 m	TERACO	P7	
1.17	CHLADÍCÍ BOXY	PLOCHA: 11.29 m2 OB.ÚM: 40.98 m3 OBVOD: 14.44 m	TERACO	P7	
1.18	KUCHYŇ	PLOCHA: 37.34 m2 OB.ÚM: 136.27 m3 OBVOD: 25.26 m	KER. DLAŽBA	P3	
1.19	RESTAURACE	PLOCHA: 67.57 m2 OB.ÚM: 212.86 m3 OBVOD: 36.48 m	KOBEREC		
1.20	RESTAURACE	PLOCHA: 16.03 m2 OB.ÚM: 50.93 m3 OBVOD: 20.70 m	KOBEREC	P9	
1.21	VSTUPNÍ HALA	PLOCHA: 21.97 m2 OB.ÚM: 86.56 m3 OBVOD: 19.62 m	KER. HIST. DLAŽBA	P2	
1.22	SAUNA ZAMĚSTNANCI ŽENY	PLOCHA: 3.28 m2 OB.ÚM: 12.89 m3 OBVOD: 7.30 m	KER. DLAŽBA SDK PODHLED	P3	SA 1
1.23	WC ŽENY	PLOCHA: 1.25 m2 OB.ÚM: 4.90 m3 OBVOD: 4.52 m	KER. DLAŽBA SDK PODHLED	P4	SA 1
1.24	WC ŽENY	PLOCHA: 1.25 m2 OB.ÚM: 4.90 m3 OBVOD: 4.52 m	KER. DLAŽBA SDK PODHLED	P4	SA 1
1.25	UMYVÁRNA ŽENY	PLOCHA: 3.28 m2 OB.ÚM: 12.89 m3 OBVOD: 7.30 m	KER. DLAŽBA SDK PODHLED	P4	SA 1
1.26	KOTELNA	PLOCHA: 18.69 m2 OB.ÚM: 176.27 m3 OBVOD: 18.62 m	BETONOVÁ MAZANINA		
1.27	SKLAD ODPADKŮ	PLOCHA: 2.42 m2 OB.ÚM: 15.07 m3 OBVOD: 7.00 m	KER. DLAŽBA	P6	
1.28	PROJEZD	PLOCHA: 30.26 m2 OB.ÚM: 1.28 m3 OBVOD: 26.65 m	KAMENNÁ DLAŽBA	P8	
1.29	SCHODIŠTĚ	PLOCHA: 21.02 m2 OB.ÚM: 0.02 m3 OBVOD: 19.33 m	KER. DLAŽBA		
1.30	STROJOVNA EPS	PLOCHA: 0.98 m2 OB.ÚM: 3.55 m3 OBVOD: 4.56 m	KER. DLAŽBA	P3	SA 1

VÝPIS OCELOVÝCH NOSNÍKŮ :

OZNAČENÍ ČÍSLO NOSNÍKU	POPIS	POČET (ks)	DÉLKA (mm)	kg/m	kg
P01	NOSNÍK IPE 80 mm	4	2880	5,94	68,43
P02	NOSNÍK IPE 80 mm	2	1825	5,94	21,68
P03	NOSNÍK IPE 80 mm	6	1210	5,94	43,12
		6	1600	5,94	57,02
P04	NOSNÍK IPE 80 mm	4	1360	5,94	32,31
P05	NOSNÍK IPE 80 mm	2	1450	5,94	17,23
P06	NOSNÍK IPE 80 mm	4	1400	5,94	33,26
P07	NOSNÍK IPE 80 mm	3	1850	5,94	32,97
P08	NOSNÍK IPE 80 mm	4	1600	5,94	38,02
P09	NOSNÍK IPE 80 mm	1	1400	5,94	8,32
P010	NOSNÍK IPE 80 mm	4	1600	5,94	38,02
P01	NOSNÍK IPE 120 mm	2	2700	11,28	60,91
P031	L 50/50/5 mm	2	650	3,79	4,93
					456,22

VÝPIS KERAMICKÝCH PŘEKLADŮ

OZNAČENÍ PŘEKL. NA VÝKRESE	POPIS	ROZMĚRY (mm)	POZNÁMKA	POČET KUSŮ
PP1	KERAMICKÝ PLOCHÝ PŘEKLAD POROTHERM 11,5 S TVÝČOVOU VÝZTUŽÍ Z OCELI T8 mm	DÉLKA: 1.25 m ŠÍŘKA: 0.13 m VÝŠKA: 0.08 m		6 Ks
PP2	KERAMICKÝ PLOCHÝ PŘEKLAD POROTHERM 11,5 S TVÝČOVOU VÝZTUŽÍ Z OCELI T8 mm	DÉLKA: 1.00 m ŠÍŘKA: 0.13 m VÝŠKA: 0.08 m		2 Ks
PP3	KERAMICKÝ PLOCHÝ PŘEKLAD Z 2x POROTHERM 14,5 S TVÝČOVOU VÝZTUŽÍ Z OCELE T8 mm	DÉLKA: 1.25 m ŠÍŘKA: 0.24 m VÝŠKA: 0.08 m		1 Ks
PP4	KERAMICKÝ PLOCHÝ PŘEKLAD Z 3x POROTHERM 14,5 S TVÝČOVOU VÝZTUŽÍ Z OCELE T8 mm	DÉLKA: 1.25 m ŠÍŘKA: 0.45 m VÝŠKA: 0.08 m		1 Ks

LEGENDA ZAŘÍZENÍ KUCHYNĚ:

	TECHNOLOGIE	TYP	ROZMĚR	ENERGIE	KS
1	Sporák plynový 4 hořáky	PC/4G	900x700x900	18 kW/plyn	1
2	Sporák plynový s el. Troubou 5 hořáků		1000x700x900	20kW/plyn+3,5kW/400V	1
3	Podstavec pod sporák	S-II	900x700x580		1
4	Gril-kací deska plynová, hladká	PTH/900	330x580x220	4kW	1
5	Fritéza elektrická 2x8 lt	FE77	540x425x300	2x3kW/230V	1
6	Podstavec pod grilovací desku a fritézu s policí, zadní kem	S02	1000x700x900		1
7	Pracovní stůl s policí, zásuvkou a zadním kemen	stůl	900x700x900		1
8	Odsávací zásuvka, nerezová filtry	stůl	1500x2500		1
9	Chladicí stůl 3 dveře, 3 zásuvky, bez víka a výpusti	BM/RS 3/1	1800x700x900	2,18kw /230v	1
10	Pracovní stůl s policí, bez kem	stůl	1100x700x900		1
11	Pracovní stůl s policí, zadní kem, 3 zásuvky	stůl	1600x700x900		1
12	Mikrovlnná trouba 25 lt, digitální, 20 programů	MW21PE25	525x430x320	1,5kW/230V	1
13	Policenosič závěsná	PN154	500x400		1
14	Nástěnný stroj	OZ275	440x300x370	0,18kW/230V	1
15	Konvektomat elektrický 7x(GN1/1	XV/C504	750x725x813	7,6kW/230V	1
16	Podstavec pod konvektomat	XR114			1
	Lžíry pro podstavec	XR714			1
	Konvekční dipodul	XC314	750x825x271		1
	Regulátor tlaku vody	KY20			1
	Filtr pro tvrdost nečistoty	FM/10S			1
17	Chladnička podstavná profi Liebherr	FKS 180	600x600x850	0,06kW/230V	3
18	Stůl pracovní bez police, místo pro lednici	stůl	1040x700x900		1
19	Police	PN 103	1000x300		1
20	Stůl pracovní ,dřez 400x400x200, místo pro lednici,zadní ke	stůl	1290x700x900		1
21	Police	PN123	1200x300		1
22	Špalek dřevěný	stůl	600x600x1500		1
23	Umyvadlo na ruce s kolenovou baterií a směšovačem	LS/45	400x300x330		1
24	Chladnička 360 lt monoklimatická ,Liebherr	FKS 3600	600x600x1500	0,06kW/230V	4
25	Stůl pracovní ,dřez 400x400x200, místo pro lednici,zadní ke	stůl	1360x700x900		1
26	Mikrotrouba ,3 zásuvky, 101 lt Liebherr	G12210	554x625x390	0,02kW/230V	1
27	Stůl pracovní bez police, místo pro lednici	stůl	1990x700x900		1
28	Dvoudřez ,dřezy 500x500x300	MBDY2X-70x90	1200x700x900		1
29	Výlevka nerez	stůl	500x500x500		1
30	Myčka na tác nádobí/500 talhod		600x600x900	6kW/400V	1
31	Stůl stůl ,dřez 500x400x300, police	stůl	1200x700x900		1
32	Police	PN123	1200x300		1
33	Stůl pracovní , police	stůl	1600x700x900		1
34	Talíř ta.stůl	talířoví	1250x600x850	0,36kW/230V	2
35	Skladové regály, komaxit ,šedá	stůl	900x400x1500		6

PŮDORYS 1.N.P.

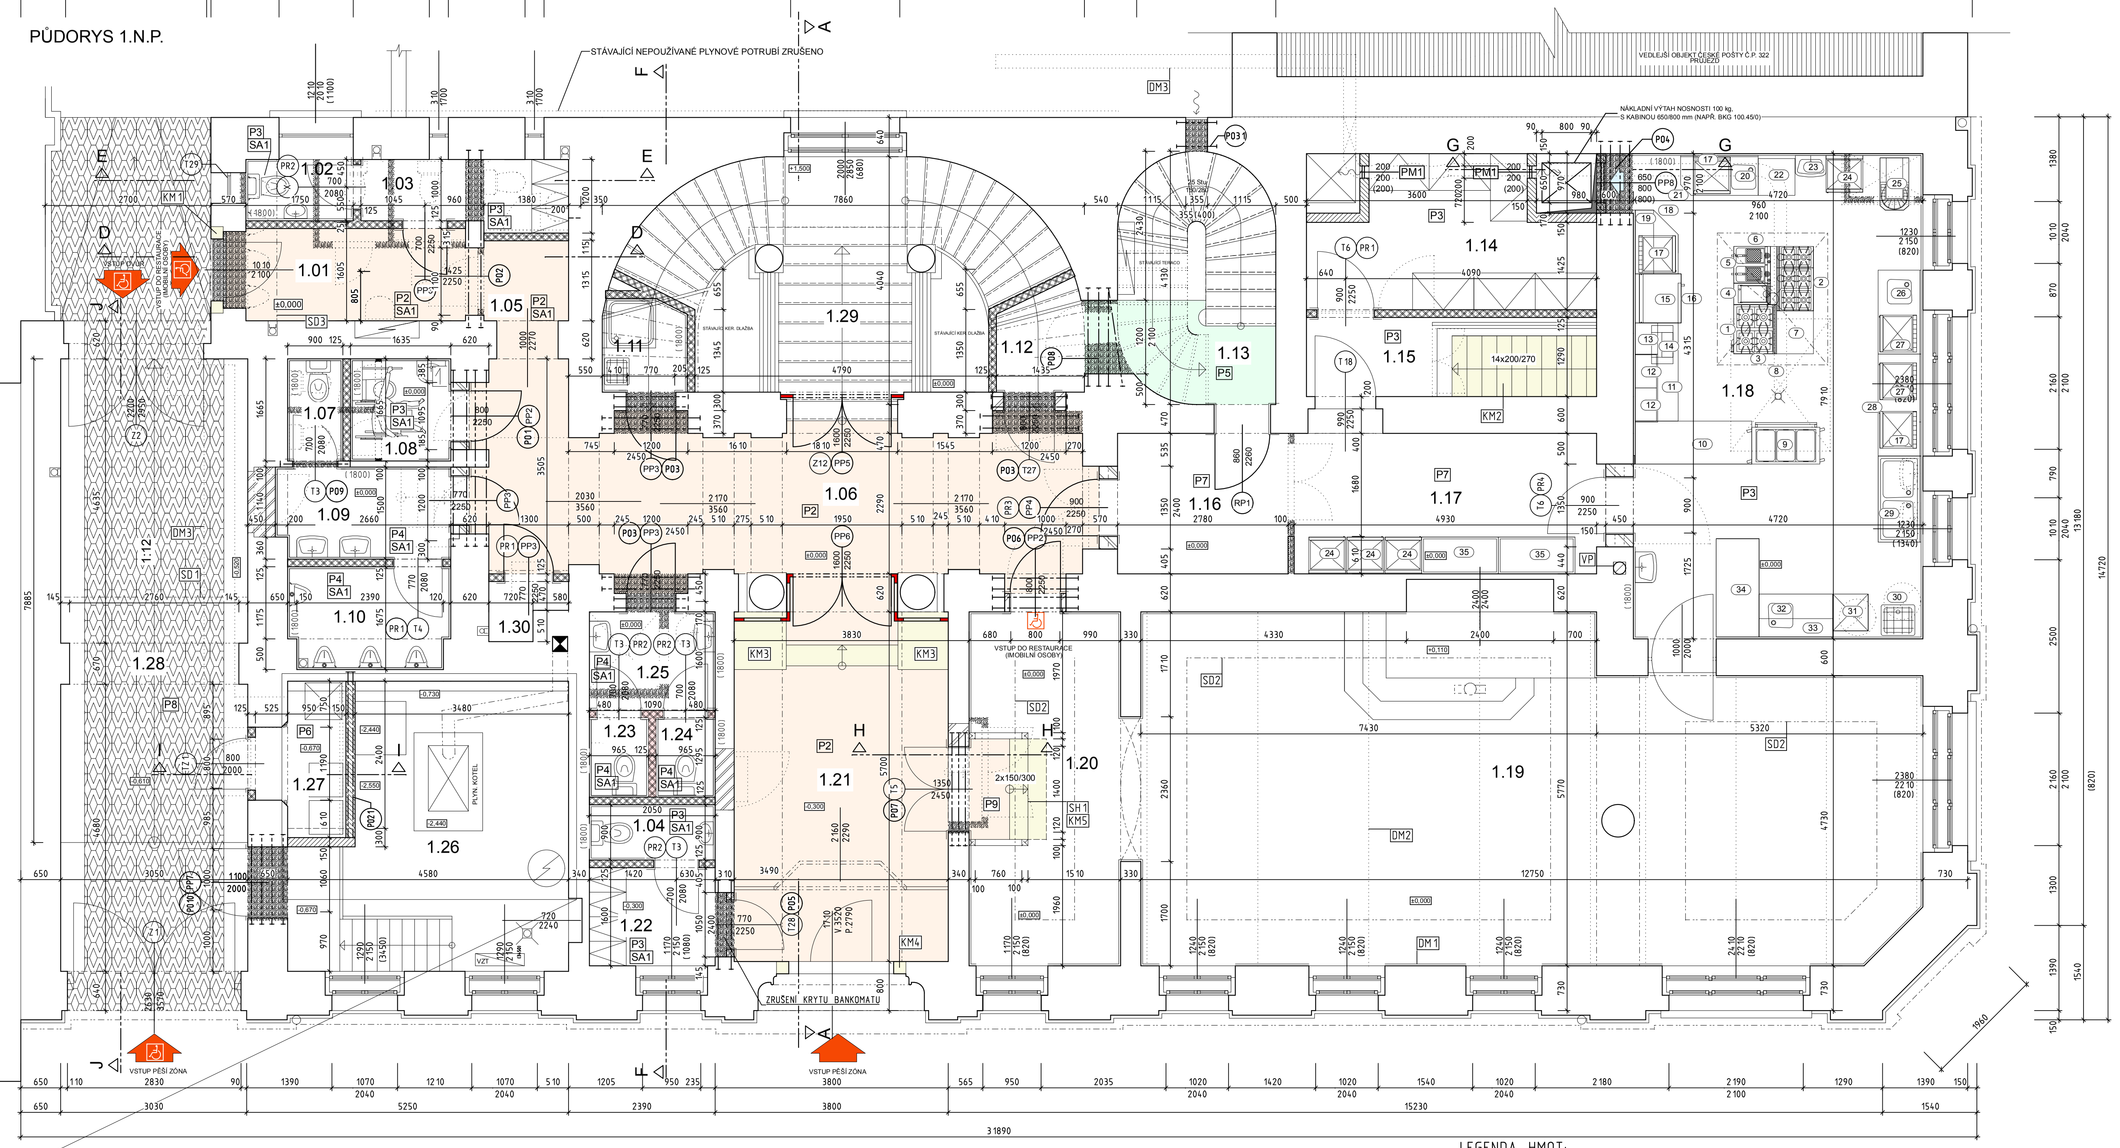

ŘEZ: JJ

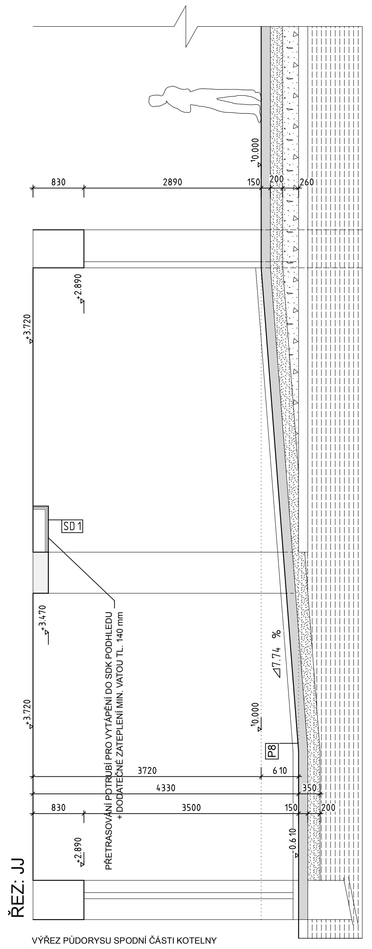

VÝŘEZ PŮDORYSU SPODNÍ ČÁSTI KOTELNY

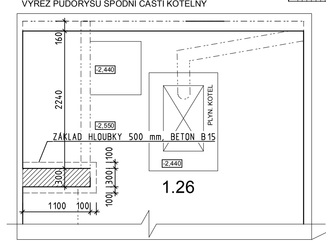

LEGENDA:

KM 1	KAMENICKÉ PRACE, OČIŠTĚNÍ PÍSKOVCOVÝCH ZARUBNÍ
KM 2	KAMENICKÉ PRACE, OČIŠTĚNÍ ŽULOVÝCH SCHODŮ
KM 3	KAMENICKÉ PRACE, OBNOVENÍ KAMENNÝCH PATEK
KM 4	KAMENICKÉ PRACE, OČIŠTĚNÍ ŽULOVÝCH ZARUBNÍ
KM 5	KAMENICKÉ PRACE, NOVÉ ŽULOVÉ SCHODY
SD 1	PŘETRASOVÁNÍ POTRUBÍ PRO VYTÁPĚNÍ DO SDK PODHLEDU - DODATEČNÉ ZATEPLENÍ MIN. VATOU TL. 140 mm
SD 2	ZAKRYTÍ VZDUCHOTECHNICKÉHO POTRUBÍ SDK KONSTRUKCÍ
SD 3	ZAKRYTÍ VZDUCHOTECHNICKÉHO POTRUBÍ SDK KONSTRUKCÍ
DH 1	DEMONTAŽ A ZPĚTNÁ MONTAŽ DŘEVĚNÉHO OBLOŽENÍ V PIVNICI DLE POŽADAVKŮ ELEKTROINSTALACE
DM2	DEMONTAŽ NEPŮVODNÍHO PODHLEDU
SH 1	SCHODIŠTĚ DO RESTAURACE, PROSTOR NOVÉHO SCHODIŠTĚ BUDE VYBOURÁN, PODLAHA VYŘÍZNUTÁ, PODKLADNÍ VRSTVA BUDE Z PODKLADNÍHO BETONU B 15 TL.VYZTUŽENÁ KARISITI 100/100- 6 mm. PODKLADNÍ BETON BUDE NAPENETROVÁN A OPATŘEN HIDROIZOLACÍ Z NATAVITELNÝCH ASFALTOVÝCH PÁSŮ. NA HORIZOLACI BUDE VYLITÁ BETONOVÁ MAZANINA TL. 5
DM3	STAVAJÍCÍ VĚTRACÍ POTRUBÍ BUDE DEMONTOVÁNO
DM4	STAVAJÍCÍ NEPOUŽÍVANÉ PLYNOVÉ POTRUBÍ ZRUŠENO
PP2	POŽÁRNÍ DVEŘE 800/2250 mm EI-30/DP3-C
PP3	POŽÁRNÍ DVEŘE 770/2250 mm EI-30/DP3-C
PP4	POŽÁRNÍ DVEŘE 900/2250 mm EI-30/DP3-C
PP5	POŽÁRNÍ DVEŘE1600/2250 mm EI-30/DP3-C
PP6	POŽÁRNÍ STĚNA, DVEŘE 1600/2250 mm EI-30/DP3-C
PP7	POŽÁRNÍ DVEŘE 1100/2000 mm EW-30/DP1-C
PP8	POŽÁRNÍ VÝTAHOVÁ DVÍŘKA EW-15/DP1
RP1	REPASE POŽÁRNÍCH DVEŘÍ 860/2260 mm EI-30/DP3-C
PM1	POŽÁRNÍ VĚTRACÍ MŘÍŽKA 200/200 mm

LEGENDA HMOT:

	STÁVAJÍCÍ ZDIVO
	BOURANÉ KONSTRUKCE
	DOZDIVKY Z CIHEL PLNÝCH CP 100 (290x140x65 mm) NA MVC 2,5 MPa
	PŘÍČKA TL. 125 mm VYZDĚNÁ DO VÝŠKY 2,5 m NAD PODLAHOU (NAPŘ. Z PŘÍČKOVEK POROTHERM 11,5 P+D, 497/115/238 mm, PEVNOSTI P80 NA MALTU MVC 2,5 MPa
	ZDIVO TL. 150 mm Z CIHEL PLNÝCH CP 100 (290x140x65 mm) NA MVC 2,5 MPa
	PŘÍČKA TL. 125 mm (NAPŘ. Z PŘÍČKOVEK POROTHERM 11,5 P+D, 497/115/238 mm, PEVNOSTI P80 NA MALTU MVC 2,5 MPa
	PLOCHA NOVÉ KER. SLINUTÉ DLAŽBY
	PLOCHA NOVÉHO TERACA
	PLOCHA KAMENICKÝCH KONSTRUKCÍ

LEGENDA:

Z 1	ZAMEČNICKÉ KONSTRUKCE, REKONSTRUKCE VRAT
Z 2	ZAMEČNICKÉ KONSTRUKCE, REKONSTRUKCE VRAT
Z 12	ZAMEČNICKÉ KONSTRUKCE, REKOSTRUKCE HISTORICKÉ MŘÍŽE
VP	VYUŽITÍ KOMÍNOVÉHO PRŮDUCHU PRO VĚTRÁNÍ
T*	TRUHLÁŘSKÉ KONSTRUKCE, VIZ. TABULKA TRUHLÁŘSKÝCH KCI.

AKTUALIZOVÁNO KE DNI 3.1.2011

atelierzezula .cz
studie I projekty I dozory I inženýrýng
Ing. Milan Zezula, Machova 1203/24, 408 01 Rumburk
tel. +420331645, fax +420331217, milan@atelierzezula.cz

ČÍSLO PARE	
MÍSTO STAVBY	ST.P.Č.K. 200, P.Č. 1994/4, K.Ú. A OBEC ŠLUKNOV KRAJ ÚSTECKÝ
STAVEBNÍK	MĚSTO ŠLUKNOV NÁM. MÍRU 1, ŠLUKNOV, 407 77
NÁZEV STAVBY	**DŮM KULTURY** **- REVITALIZACE OBJEKTU Č.P. 321,** **V UL. T.G. MASARYKA VE ŠLUKNOVĚ**
	ARCHITEKTONICKÉ A STAVEBNĚ TECHNICKÉ ŘEŠENÍ

VED. PROJEKTU	ING. MILAN ZEZULA		
VYPRACOVAL	PETR KRYL		
DATUM	STUPEŇ	MĚŘÍTKO	ČÍSLO VÝKRESU
1/2009	DSP	1 : 50	F. 1.1.2.2

NÁZEV VÝKRESU: SO 01 - STAVEBNÍ ÚPRAVY HLAVNÍ BUDOVY

PŮDORYS 1.N.P.