LEGENDA MÍSTNOSTÍ :

OZNAČENÍ MÍST. NA VÝKRESU	NÁZEV MÍSTNOSTI	ROZMĚRY	DRUH PODLAHY/PODHLEDU	OZNAČENÍ PODLAH NA VÝKRESU	OZN. PODHLEDŮ NA VÝKRESU
1.01	CHODBA	PLOCHA: 5.39 m2 OBJEM: 19.56 m3 OBVOD: 10.17 m	KER. HIST. DLAŽBA SDK PODHLED	P2	SA1
1.02	WC ZAMĚSTNANCI ŽENY	PLOCHA: 1.75 m2 OBJEM: 5.48 m3 OBVOD: 5.50 m	KER. DLAŽBA SDK PODHLED	P3	SA1
1.03	UMYVÁRNA PERS. Z.	PLOCHA: 3.66 m2 OBJEM: 11.46 m3 OBVOD: 9.17 m	KERAMICKÁ DLAŽBA SDK PODHLED	P3	SA1
1.04	WC ZAMĚSTNANCI ŽENY	PLOCHA: 1.85 m2 OBJEM: 6.70 m3 OBVOD: 5.90 m	KERAMICKÁ DLAŽBA SDK PODHLED	P3	SA1
1.05	CHODBA	PLOCHA: 2.13 m2 OBJEM: 7.74 m3 OBVOD: 5.97 m	KER. HIST. DLAŽBA SDK PODHLED	P2	SA1
1.06	HLAVNÍ CHODBA	PLOCHA: 25.00 m2 OBJEM: 90.75 m3 OBVOD: 30.32 m	KER. HIST. DLAŽBA	P2	
1.07	WC MUŽI	PLOCHA: 1.67 m2 OBJEM: 6.04 m3 OBVOD: 5.33 m	KER. DLAŽBA SDK PODHLED	P3	SA1
1.08	WC IMOBIL	PLOCHA: 2.56 m2 OBJEM: 9.28 m3 OBVOD: 6.40 m	KER. DLAŽBA SDK PODHLED	P3	SA1
1.09	UMYVÁRNA MUŽI	PLOCHA: 3.99 m2 OBJEM: 14.48 m3 OBVOD: 8.32 m	KER. DLAŽBA SDK PODHLED	P4	SA1
1.10	PISOÁR MUŽI	PLOCHA: 4.32 m2 OBJEM: 15.68 m3 OBVOD: 8.67 m	KER. DLAŽBA SDK PODHLED	P4	SA1
1.11	ÚKLID. MÍST.+SPRCHA	PLOCHA: 2.10 m2 OBJEM: 7.63 m3 OBVOD: 6.85 m	KERAMICKÁ DLAŽBA		
1.12	CHODBA	PLOCHA: 2.27 m2 OBJEM: 8.24 m3 OBVOD: 6.07 m	KERAMICKÁ DLAŽBA		
1.13	SCHODIŠTĚ	PLOCHA: 9.58 m2 OBJEM: 34.78 m3 OBVOD: 11.76 m	TERACO	P5	
1.14	SUCHÝ SKLAD	PLOCHA: 9.63 m2 OBJEM: 34.86 m3 OBVOD: 14.55 m	KERAMICKÁ DLAŽBA	P3	
1.15	CHODBA	PLOCHA: 6.10 m2 OBJEM: 22.09 m3 OBVOD: 12.04 m	KERAMICKÁ DLAŽBA	P3	
1.16	SKLAD NÁPOJŮ	PLOCHA: 6.37 m2 OBJEM: 23.11 m3 OBVOD: 10.14 m	TERACO	P7	
1.17	CHLADÍCÍ BOXY	PLOCHA: 11.29 m2 OBJEM: 40.98 m3 OBVOD: 14.44 m	TERACO	P7	
1.18	KUCHYŇ	PLOCHA: 37.34 m2 OBJEM: 136.27 m3 OBVOD: 25.26 m	KER. DLAŽBA	P3	
1.19	RESTAURACE	PLOCHA: 67.57 m2 OBJEM: 212.86 m3 OBVOD: 36.48 m	KOBEREC		
1.20	RESTAURACE	PLOCHA: 14.03 m2 OBJEM: 50.93 m3 OBVOD: 20.70 m	KOBEREC	P9	
1.21	VSTUPNÍ HALA	PLOCHA: 21.97 m2 OBJEM: 86.56 m3 OBVOD: 19.62 m	KER. HIST. DLAŽBA	P2	
1.22	SATNA ŽENY	PLOCHA: 3.28 m2 OBJEM: 12.89 m3 OBVOD: 7.30 m	KER. DLAŽBA SDK PODHLED	P3	SA1
1.23	WC ŽENY	PLOCHA: 1.25 m2 OBJEM: 4.90 m3 OBVOD: 4.52 m	KER. DLAŽBA SDK PODHLED	P4	SA1
1.24	WC ŽENY	PLOCHA: 1.25 m2 OBJEM: 4.90 m3 OBVOD: 4.52 m	KER. DLAŽBA SDK PODHLED	P4	SA1
1.25	UMYVÁRNA ŽENY	PLOCHA: 3.28 m2 OBJEM: 12.89 m3 OBVOD: 7.30 m	KER. DLAŽBA SDK PODHLED	P4	SA1
1.26	KOTELNA	PLOCHA: 18.69 m2 OBJEM: 116.27 m3 OBVOD: 18.62 m	BETONOVÁ MAZANINA		
1.27	SKLAD ODPADKŮ	PLOCHA: 2.42 m2 OBJEM: 15.07 m3 OBVOD: 7.00 m	KER. DLAŽBA	P6	
1.28	PŘÍJEZD	PLOCHA: 30.26 m2 OBJEM: 1.28 m3 OBVOD: 26.65 m	KAMENNÁ DLAŽBA	P8	
1.29	SCHODIŠTĚ	PLOCHA: 21.02 m2 OBJEM: 0.00 m3 OBVOD: 19.33 m	KER. DLAŽBA		
1.30	STROJOVNA EPS	PLOCHA: 0.98 m2 OBJEM: 3.55 m3 OBVOD: 4.56 m	KER. DLAŽBA	P3	SA1

PŮDORYS 1.N.P.

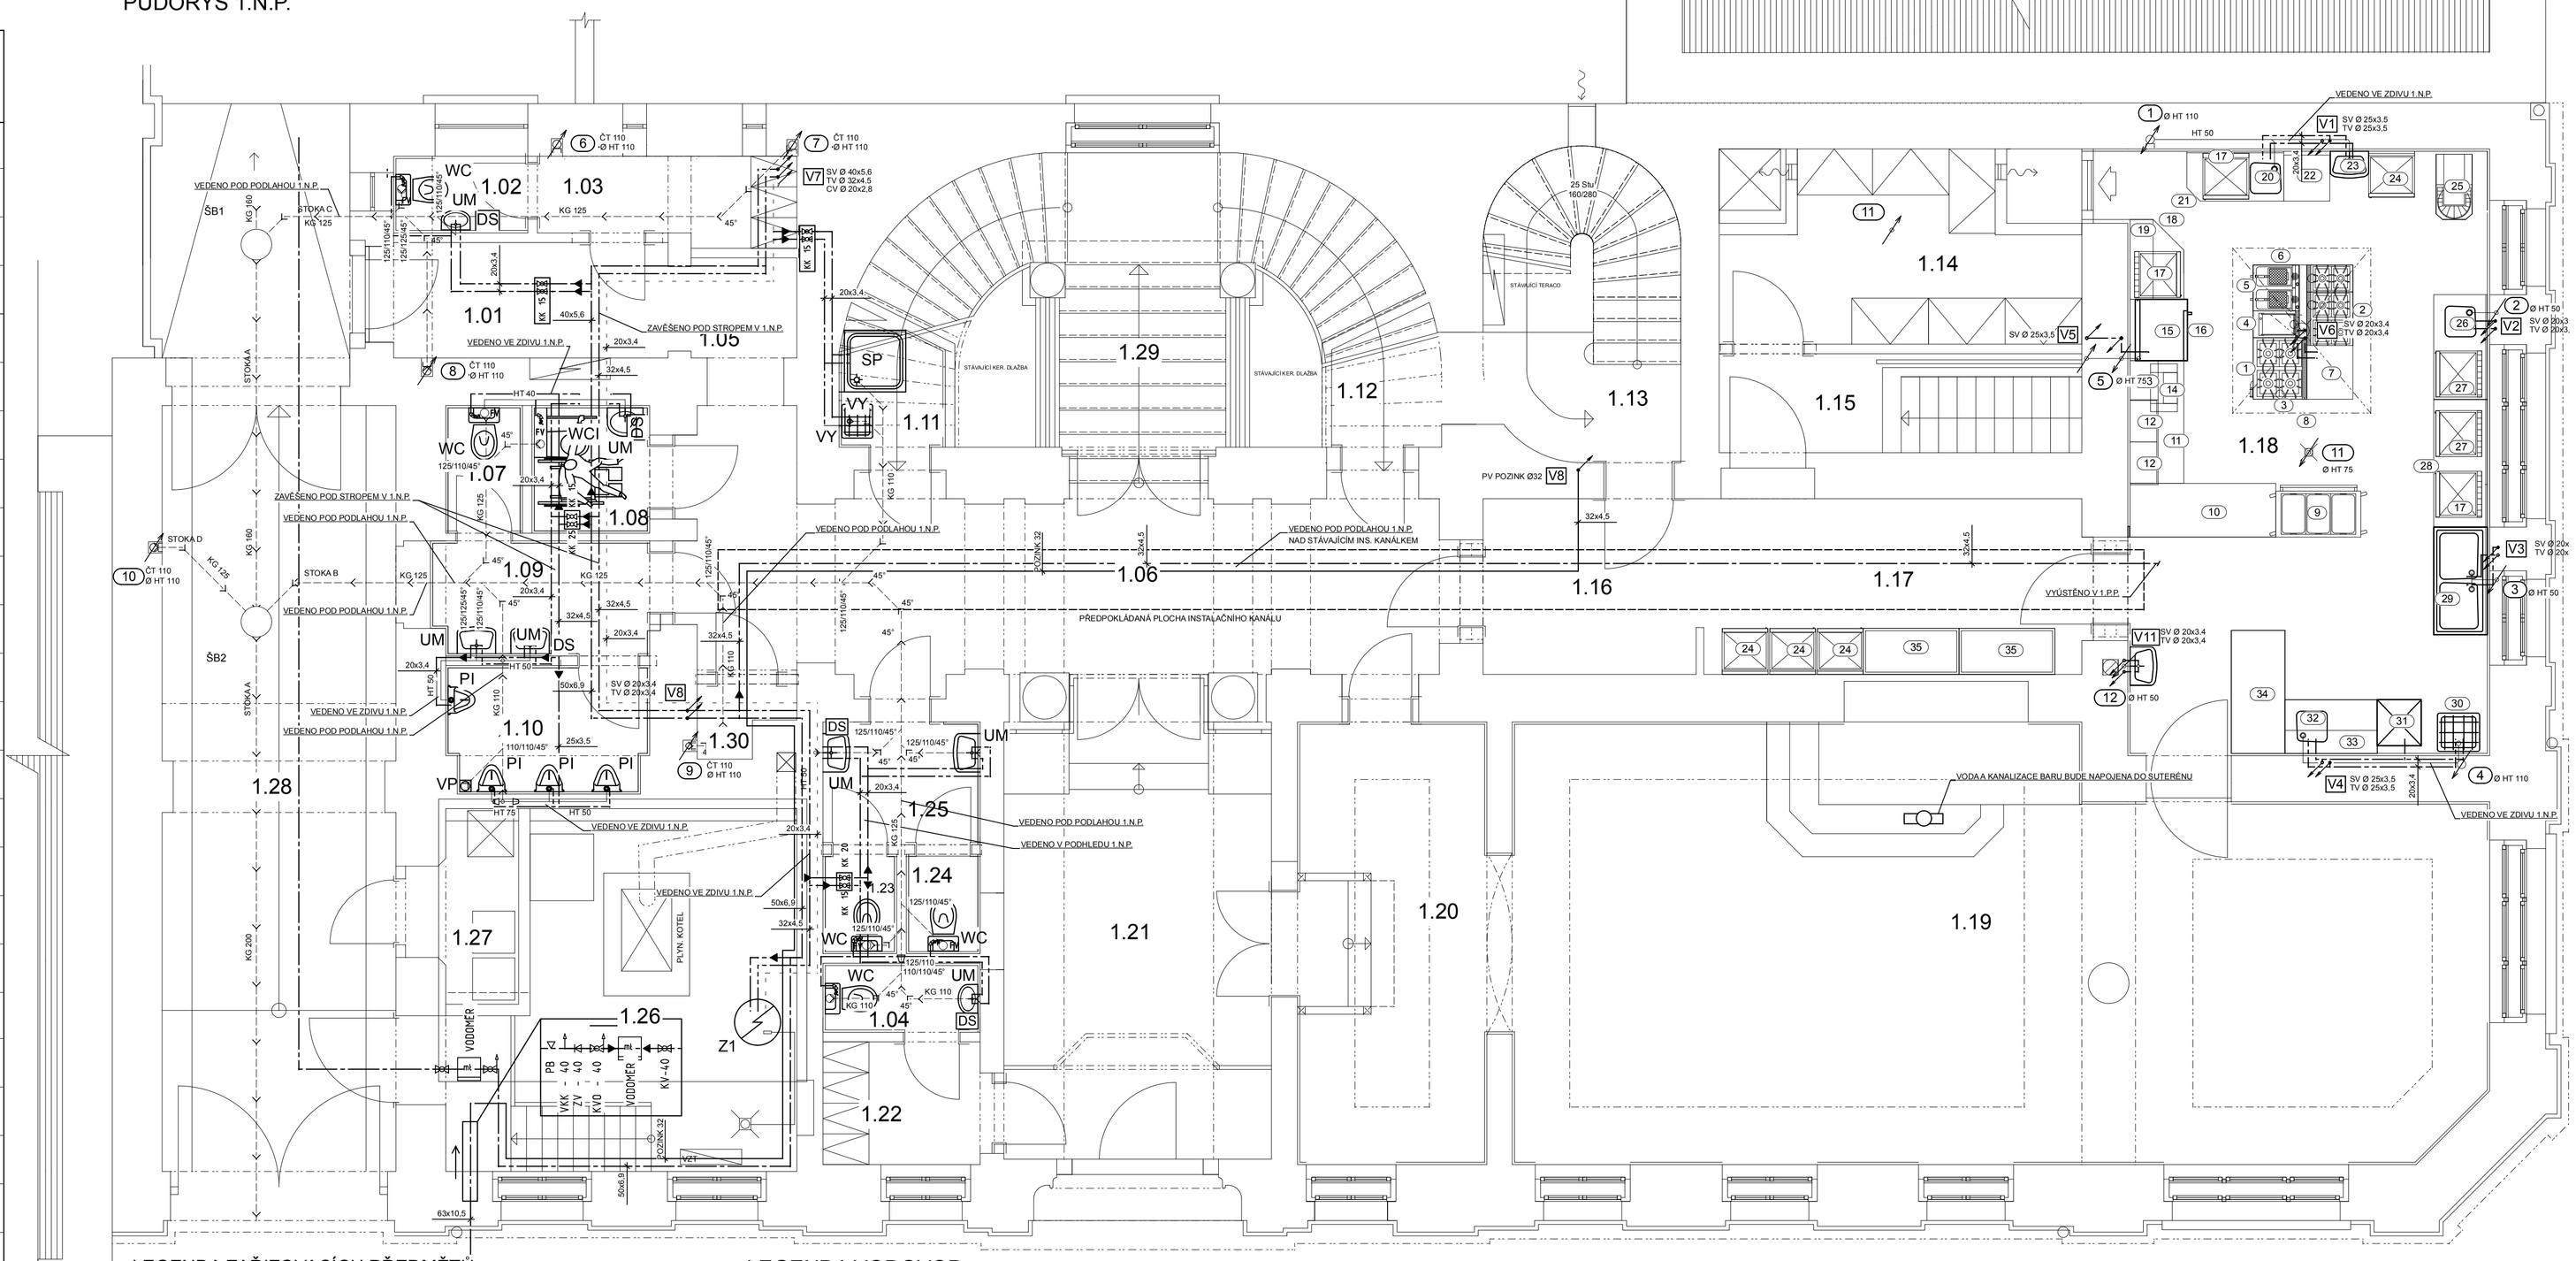

LEGENDA ZAŘIZOVACÍCH PŘEDMĚTŮ:

POZNÁMKA: ZAŘIZOVACÍ PŘEDMĚTY V KUCHYNI 1.N.P. A BARU 2.N.P. NEJSOU SOUČÁSTÍ DODÁVKY

UM	UMYVADLO , S JEDNÍM OTVOREM PRO STOJÁNKOVOU VÝTOKOVOU BATERII S UMYVADLOVOU ZÁPACHOVOU UZÁVĚRKOU A KRYTEM NA SIFON 2x PŘÍPOJKOVÝ ROHOVÝ VENTIL DN15, MÍSÍCÍ BATERIE STOJÁNKOVÁ PRO JEDNOOTVOROVOU MONTÁŽ
WC	KLOZET STOJÍCÍ KOMBINAČNÍ MÍSA, HLUBOKÉ SPLACHOVÁNÍ, VARIO ODPAD (NAPŘ. JIKA MIO 823716)
WCI	KLOZET S ÚPRAVOU PRO IMOBILNÍ OSOBY ZÁVĚSNÝ, VČETNĚ NÁDRŽKOVÉHO SPLACHOVAČE V PŘEDSTĚNOVÝCH INSTALAČNÍCH PRVCÍCH A DOPLŇKŮ PRO IMOBILNÍ OSOBY
PI	URINÁL KERAMICKÝ (NAPŘ. JIKA LIVO) S VNITŘNÍM PŘÍVODEM VODY, S TLAKOVÝM SPLACHOVAČEM DN 15 VYBAVENY SAMOSPLACHOVACÍM EL. ZAŘÍZENÍM NA FOTOBUŇKU
DS	DOPLŇKOVÁ SESTAVA Z DÁVKOVAČE TEKUTÉHO MÝDLA , ZÁSOBNÍKU PAPÍROVÝCH RUČNÍKŮ, ZÁSOBNÍKU TOALETNÍHO PAPÍRU A ODPADKOVÉHO KOŠE (VEŠKERÉ DOPLŇKY BUDOU V NEREZOVÉM PROVEDENÍ)
VP	PODLAHOVÁ VPUSŤ DN 75
VY	VÝLEVKA KERAMICKÁ STOJÁNKOVÁ 425x500 mm (NAPŘ. JIKA MIRA 851046), NÁSTĚNÁ JEDNOPÁKOVÁ ARMATURA DŘEZOVÁ DN 15 S OTOČNÝM RAMENEM, NÁDRŽKOVÝ SPLACHOVAČ
Z1	KOMBINOVANÝ ZÁSOBNÍK TV, OBJEM 300l
SP	SPRCHOVÝ KOUT, PUR VANIČKA SE ZÁSTĚNOU, SPRCHOVÁ MÍSÍCÍ PODOMÍTKOVÁ BATERIE S PŘEPÍNÁNÍM NA RUČNÍ SPRŠKU, SPRCHOVÁ ZÁPACHOVÁ UZÁVĚRKA

LEGENDA VODOVOD:

POTRUBÍ JE OZNAČENO VNĚJŠÍM PRŮMĚREM x TLOUŠŤKOU STĚNY
ZÁVITOVÉ ARMATURY JSOU OZNAČENY JMENOVITOU SVĚTLOSTÍ DN/ID

- STUDENÁ VODA
- TEPLÁ UŽITKOVÁ VODA
- V1 — OZAČENÍ STOUPACÍHO POTRUBÍ
- SVISLÉ POTRUBÍ STOUPAJÍCÍ, KLESAJÍCÍ, PROCHÁZEJÍCÍ
- ZMĚNA PRŮŘEZU POTRUBÍ, REDUKCE
- ROHOVÝ VENTIL S PROPOJOVACÍ HADIČKOU
- FV — SPLACHOVACÍ ARMATURA

LEGENDA KANALIZACE:

- KG 110 — SPLAŠKOVÉ SVODNÉ POTRUBÍ VEDENÉ POD ÚROVNÍ STROPU O PODLAŽÍ NÍŽE, KG POTRUBÍ JE OZNAČENO VNĚJŠÍM PRŮMĚREM
- KG 110 — SPLAŠKOVÉ SVODNÉ POTRUBÍ VEDENÉ V ÚROVNI TOHOTO PODLAŽÍ, KG POTRUBÍ JE OZNAČENO VNĚJŠÍM PRŮMĚREM
- HT 50 — SPLAŠKOVÉ PŘÍPOJOVACÍ POTRUBÍ VEDENÉ POD ÚROVNÍ STROPU O PODLAŽÍ NÍŽE, HT POTRUBÍ JE OZNAČENO VNĚJŠÍM PRŮMĚREM
- HT 50 — SPLAŠKOVÉ PŘÍPOJOVACÍ POTRUBÍ VEDENÉ V ÚROVNI TOHOTO PODLAŽÍ, HT POTRUBÍ JE OZNAČENO VNĚJŠÍM PRŮMĚREM
- SVISLÉ ODPADNÍ POTRUBÍ STOUPAJÍCÍ, KLESAJÍCÍ, PROCHÁZEJÍCÍ
- (11) — OZNAČENÍ ODPADNÍHO POTRUBÍ
- Ø HT 75 — MATERIÁL, VNĚJŠÍ PRŮMĚR ODPADNÍHO POTRUBÍ POTRUBÍ
- ČT 110 — ČISTÍCÍ TVAROVKA PRŮM. 110 mm
- HT 40 HT 50 — REDUKCE

AKTUALIZOVÁNO 2 KE DNI 30.4.2010

atelierzezula .cz
studie | projekty | dozory | inženýring
Ing. Milan Zezula, Máchova 1203/24, 408 01 Rumburk
tel. 412333145, fax 412331217, milan@atelierzezula.cz

ČÍSLO PARE	
MÍSTO STAVBY	ST.P.Č.K. 200, P.Č. 199/4, K.Ú. A OBEC ŠLUKNOV KRAJ ÚSTECKÝ
STAVEBNÍK	MĚSTO ŠLUKNOV NÁM. MÍRU 1, ŠLUKNOV, 407 77
NÁZEV STAVBY	**DŮM KULTURY - REVITALIZACE OBJEKTU Č.P. 321, V UL. T.G. MASARYKA VE ŠLUKNOVĚ**
VED. PROJEKTU	ING. MILAN ZEZULA
VYPRACOVAL	PETR KRYL
	F.1.4.e) ZAŘÍZENÍ ZDRAVOTNĚ TECHNICKÝCH INSTALACÍ

DATUM	STUPEŇ	MĚŘÍTKO	ČÍSLO VÝKRESU	NÁZEV VÝKRESU
11/2009	DSP	1 : 50	3	SO 01 - STAVEBNÍ ÚPRAVY HLAVNÍ BUDOVY VODOVOD A KANALIZACE 1.N.P.