


Ovládací panel osvětlení


Zapuštěná plastová skříň s dvířky IP40/20, uzamykatelná

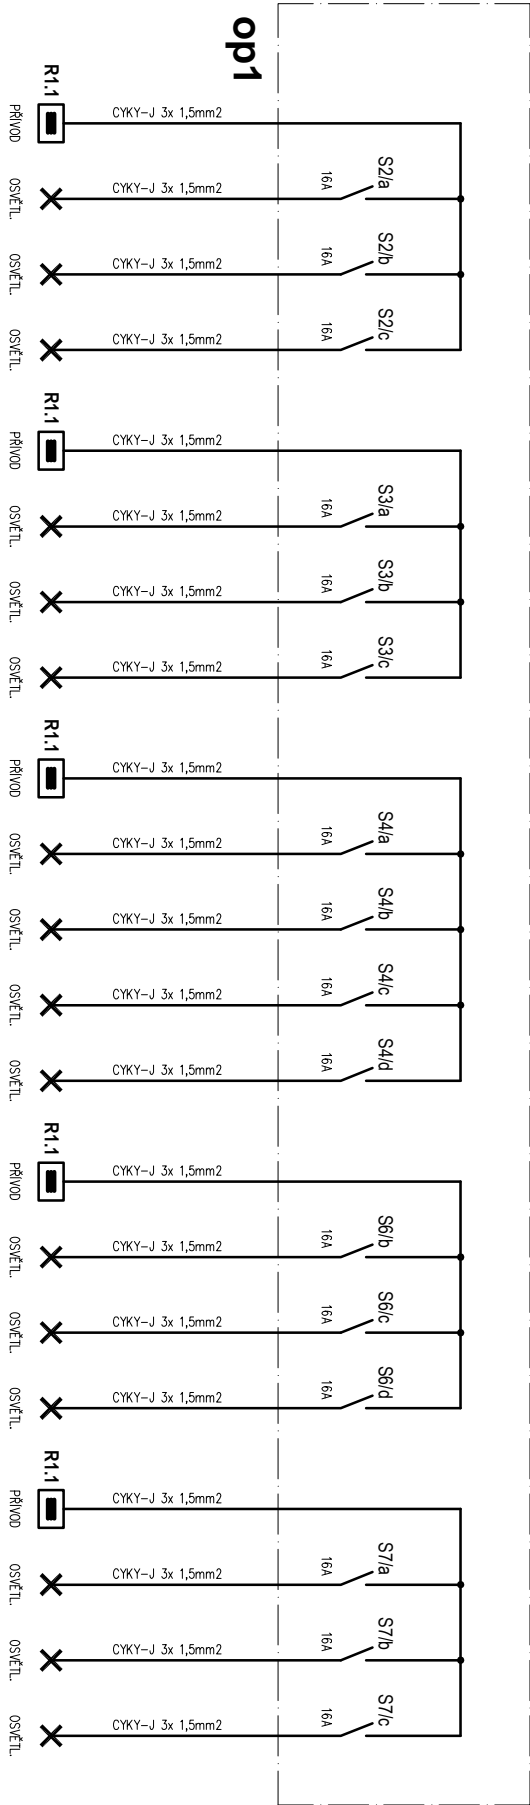

op1

Ovládací panel osvětlení

Zapuštěná plastová skříň s dvířky IP40/20, uzamykatelná

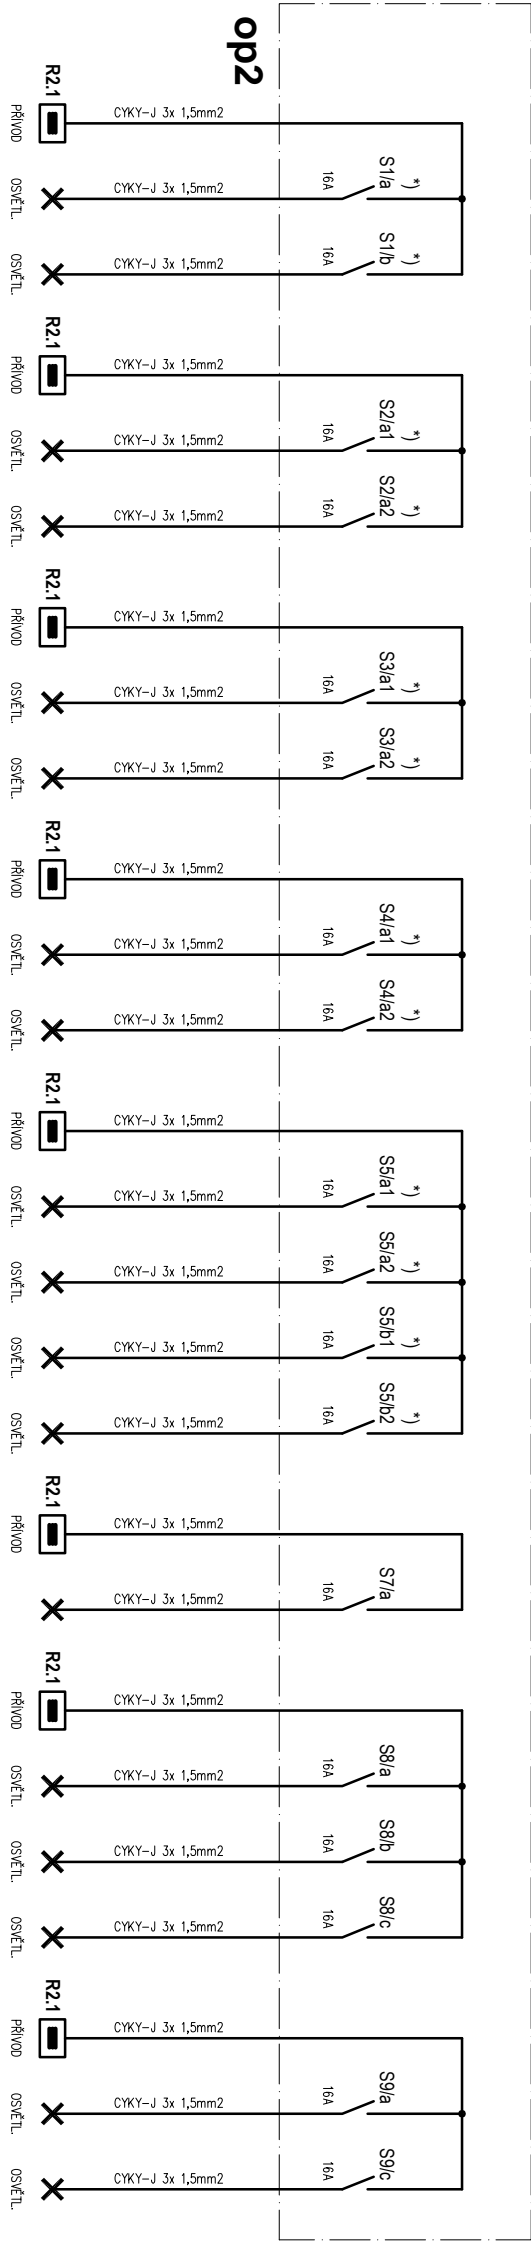


op2

*) Doporučuje se dálkové ovládání osvětlení sálu
- bude upraveno v dalším stupni projektu

Ovládací panel osvětlení

Nastěnná plastová skříň s dvířky IP54/20

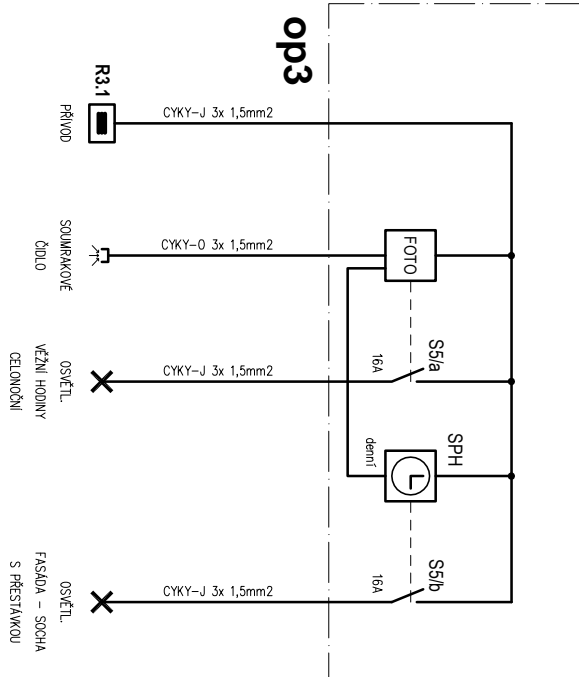

op3

BAREVNÉ ZNAČENÍ VODIČŮ :

- KRAJINÍ VODIČE "L" - ČERNÁ, HNĚDÁ, ŠEDÁ
- STŘEDNÍ VODIČ "N" - SVĚTLÉMODRÁ
- OCHRAN. VODIČ "PE" - ZELENÓŽLUTÁ

HB.SYS

Ing. Hynek Bureš

Zadavatel (stavebník) :

Město Šluknov, nám. Míru 1, Šluknov

Název akce :

DŮM KULTURY - revitalizace objektu č.p. 321
v ul. T. G. Masaryka ve ŠLUKNOVĚ

Název výkresu :

OVLÁDACÍ PANELY OSVĚTLENÍ

projektová kancelář elektro

Dobrovského 1402/2, 405 02 Děčín I.

www.hbsys.cz

hbsys@hbsys.cz

603 471 872

Zodpovědný projektant :

Ing. Hynek BUREŠ

Vypracoval :

Ing. Hynek BUREŠ

Stupněl :


Dokumentace k stavebnímu řízení (DSP)

Profese (zařazení) :

EL - Elektrotechnická zařízení

Výisk (č. panel) :

Měří :

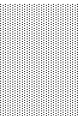

EL-10

Číslo zakázky :

HB2009.024

Datum :

12 / 2009