
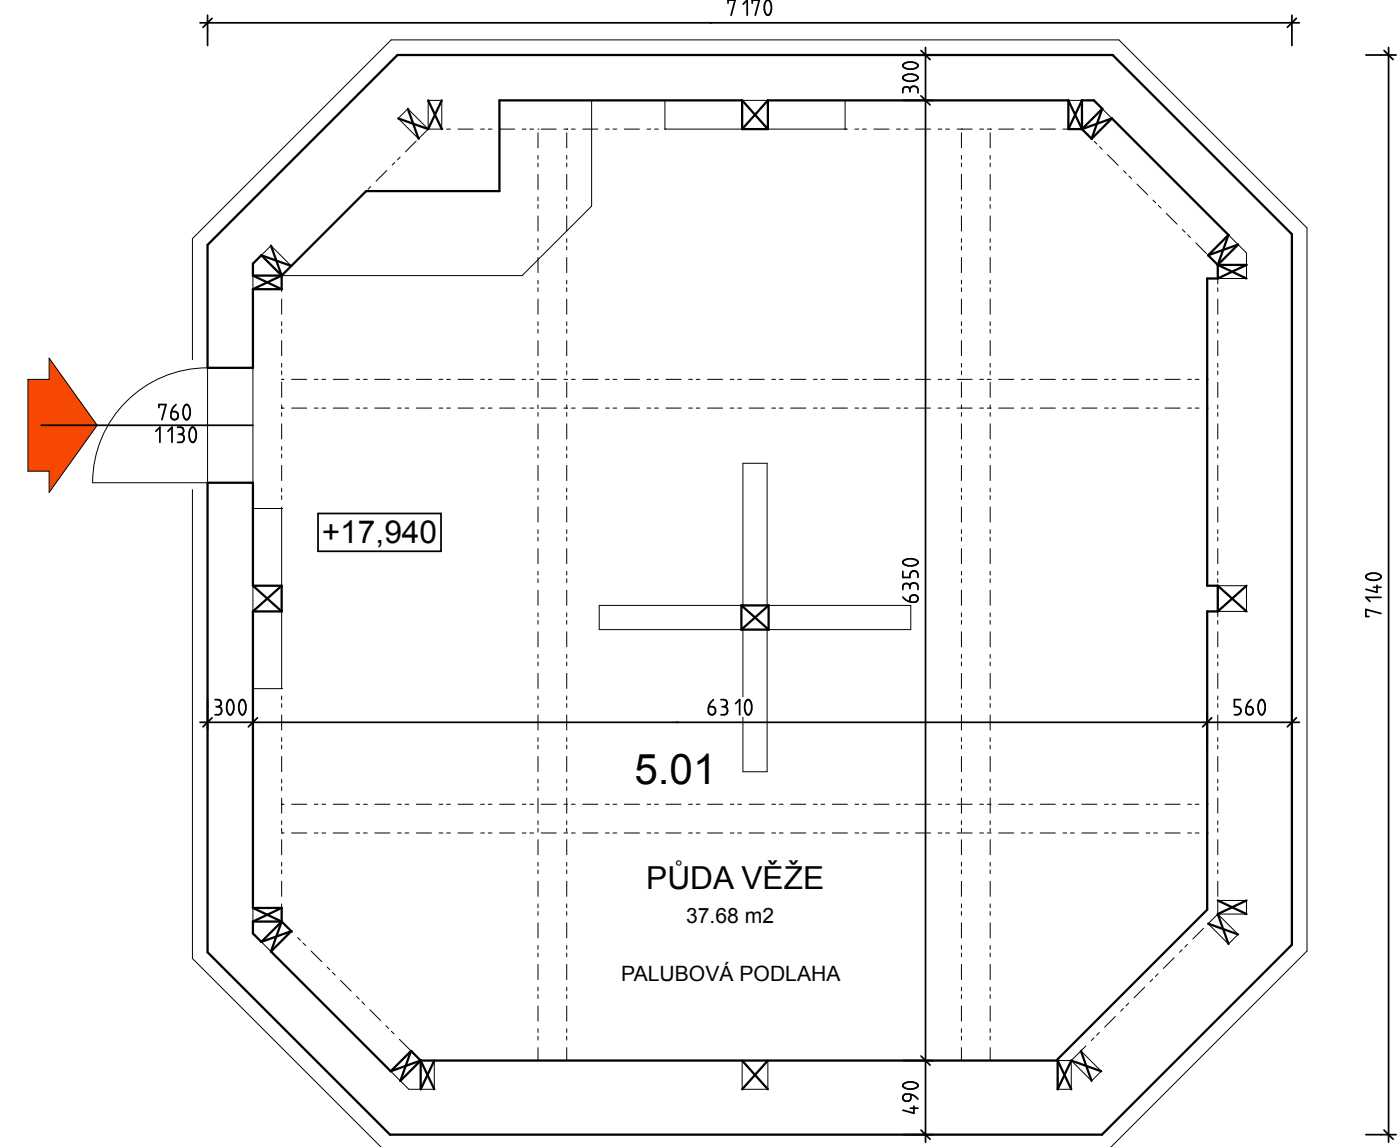


PŮDORYS 5.N.P.- PODKROVÍ

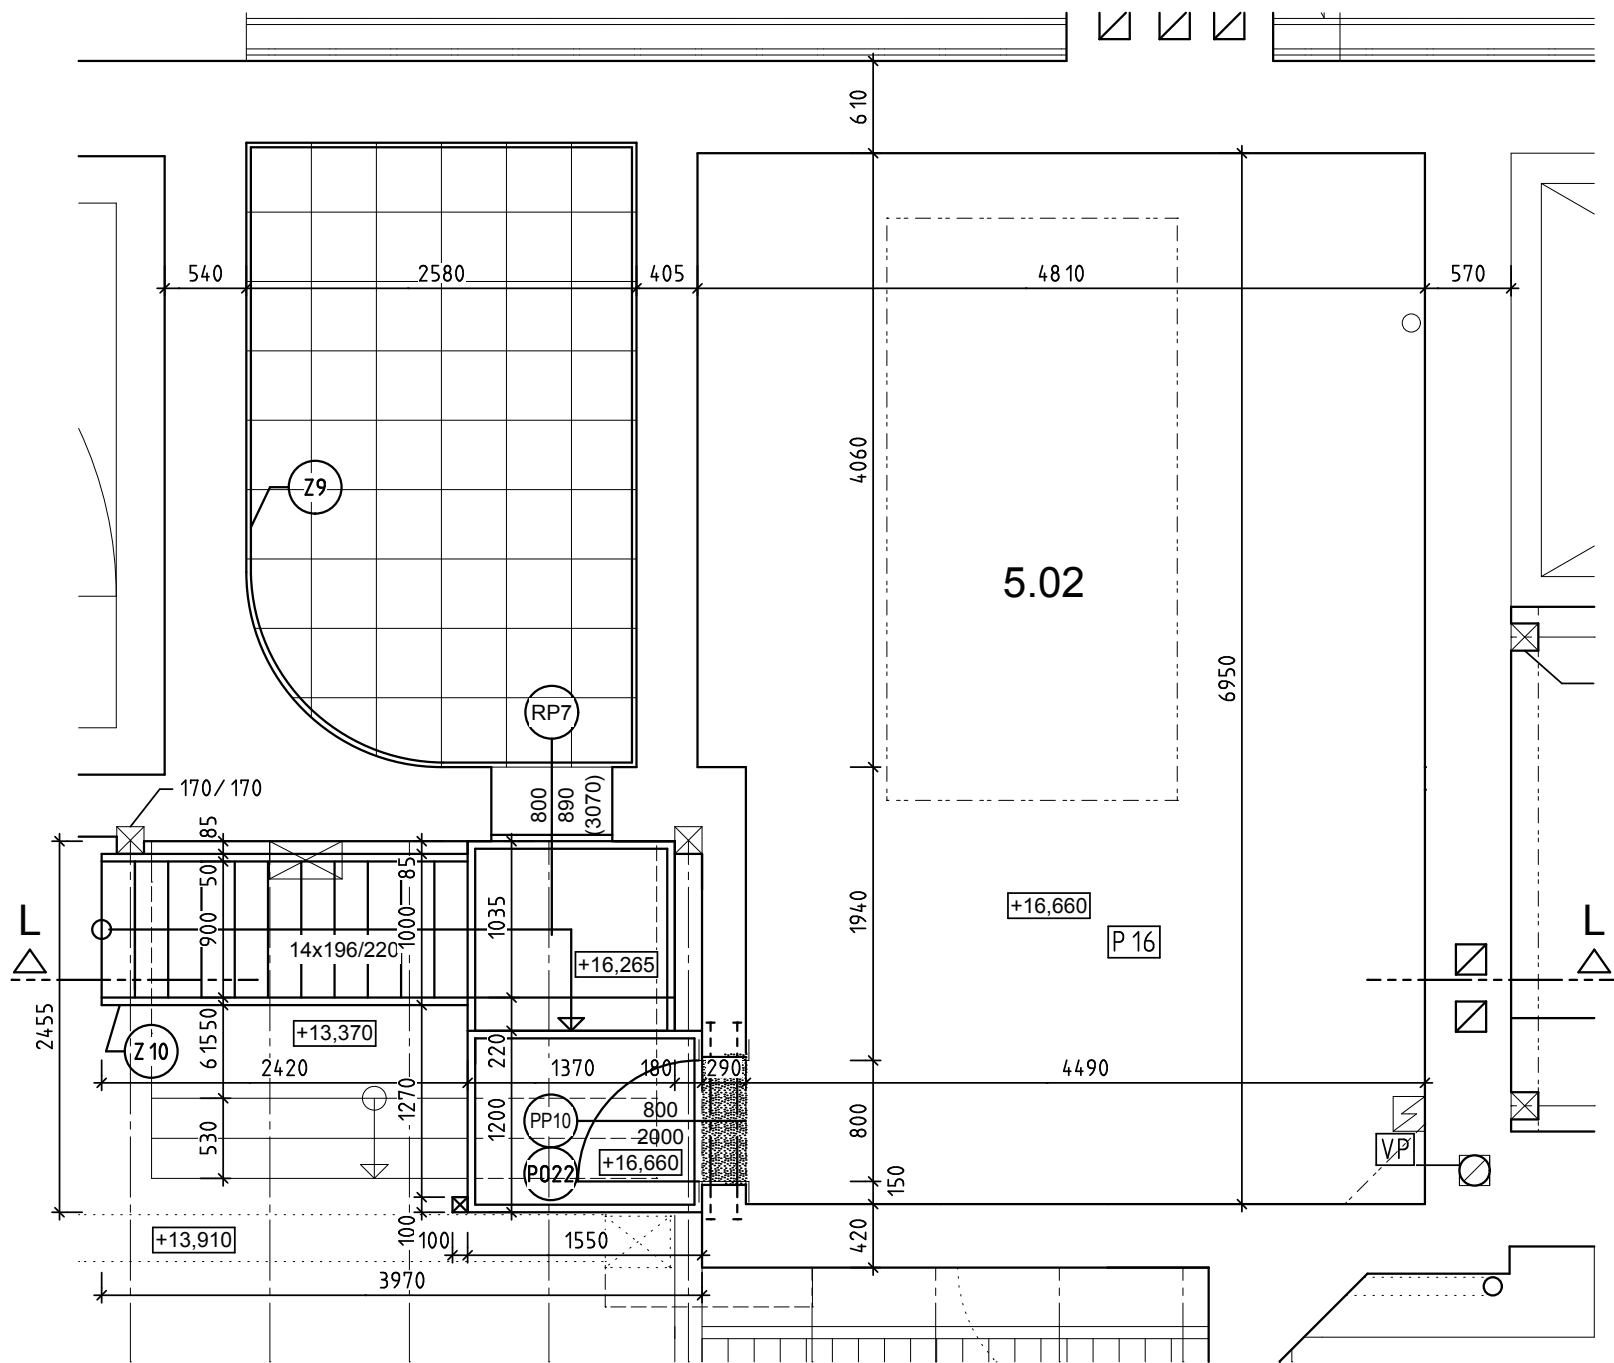


LEGENDA:

- [Z9] REKONSTRUKCE STROPNÍCH SVĚTLOVODŮ
- [Z10] REKONSTRUKCE STROPNÍCH SVĚTLOVODŮ
- [VP] VYUŽITÍ KAMINOVÉHO PRŮDUCHU PRO VĚTRÁNÍ VYVLOZKOVÁNÍM AL FLEXIHADICÍ
- [PP10] POŽÁRNÍ DVEŘE 800/2100 mm EW-15/DP3-C
- [RP7] REPASE KONTROLNÍCH POŽÁRNÍCH DVÍŘEK 800/890 mm EI-15/DP1

LEGENDA HMOT:

- [Symbol] STÁVAJÍCÍ ZDIVO
- [Symbol] BOURANÉ KONSTRUKCE

ŘEZ LL:

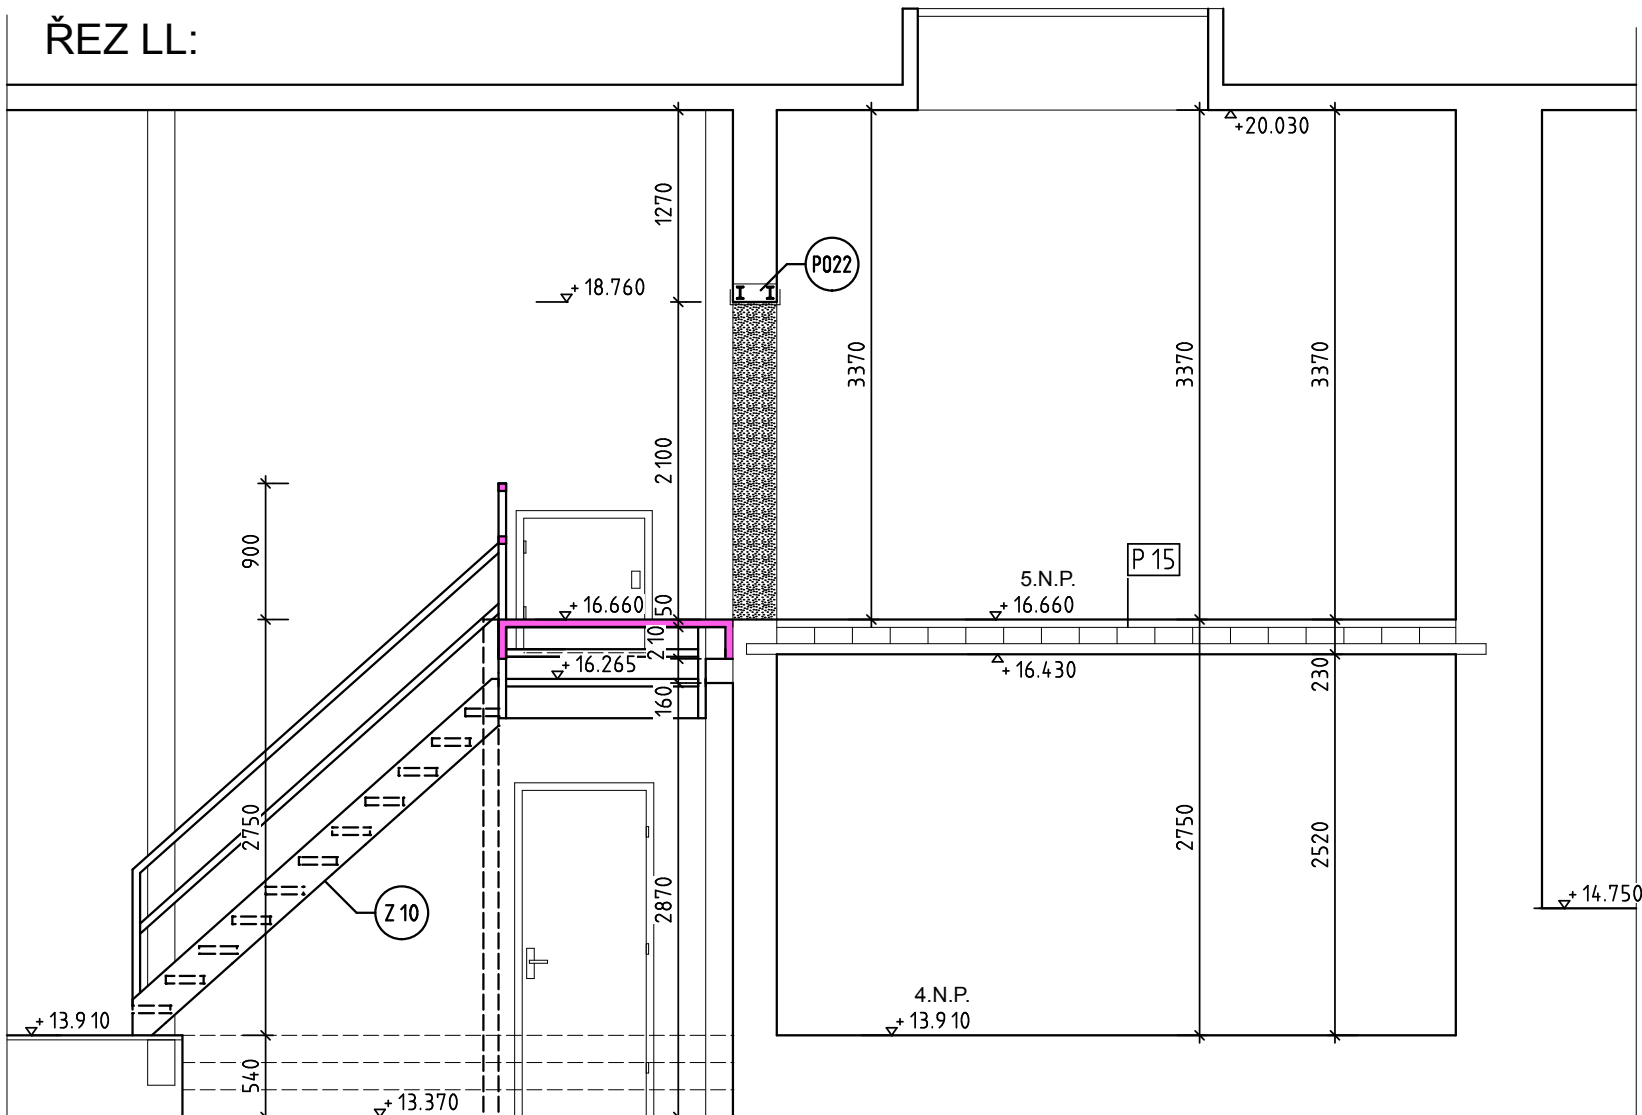

LEGENDA MÍSTNOSTÍ :

OZNAČENÍ MÍST. NA VÝKRESU	NÁZEV MÍSTNOSTI	ROZMĚRY	DRUH PODLAHY/PODHLÉDU	OZNAČENÍ PODLAH NA VÝKRESU	OZN. PODHLÉDU NA VÝKRESU
5.01	PŮDA VĚŽE	PLOCHA: 37.68 m <sup>2</sup> OBJEM: 127.72 m <sup>3</sup> OBJVOD: 24.56 m	PALUBOVÁ PODLAHA		
5.02	SKLAD DKP	PLOCHA: 32.50 m <sup>2</sup> OBJEM: 89.39 m <sup>3</sup> OBJVOD: 23.52 m	PVC	P15	

VÝPIS OCELOVÝCH NOSNÍKŮ :

OZNAČENÍ OCEL. NOSNÍKU	POPIS	POČET (ks)	DĚLKA (mm)	kg/m	kg
P022	NOSNÍK IPE 80 mm	2	1300	5,94	15,44

<b>atelierzezula .cz</b> studie   projekty   dozory   inženýring		ČÍSLO PARÉ	MÍSTO STAVBY	ST.P.Č.K. 200, P.Č. 199/4, K.Ú. A OBEC ŠLUKNOV KRAJ ÚSTECKÝ
Ing. Milan Zezula, Máchova 1203/24, 408 01 Rumburk tel. 412333145, fax 412331217, milan@atelierzezula.cz			STAVEBNÍK	MĚSTO ŠLUKNOV NÁM. MÍRU 1, ŠLUKNOV, 407 77
VED. PROJEKTU VYPRACOVAL DATUM		ING. MILAN ZEZULA PETR KRYL STUPEŇ MĚŘITKO	NÁZEV STAVBY <b>DŮM KULTURY</b> - REVITALIZACE OBJEKTU Č.P. 321, V UL. T.G. MASARYKA VE ŠLUKNOVĚ	
1/2009		DSP	ARCHITEKTONICKÉ A STAVEBNÉ TECHNICKÉ ŘEŠENÍ	
		1 : 50	NÁZEV VÝKRESU SO 01 - STAVEBNÍ ÚPRAVY HLAVNÍ BUDOVY	
		F.1.1.2.6	PŮDORYS 5.N.P - PODKROVÍ	