


PŮDORYS 1.PP

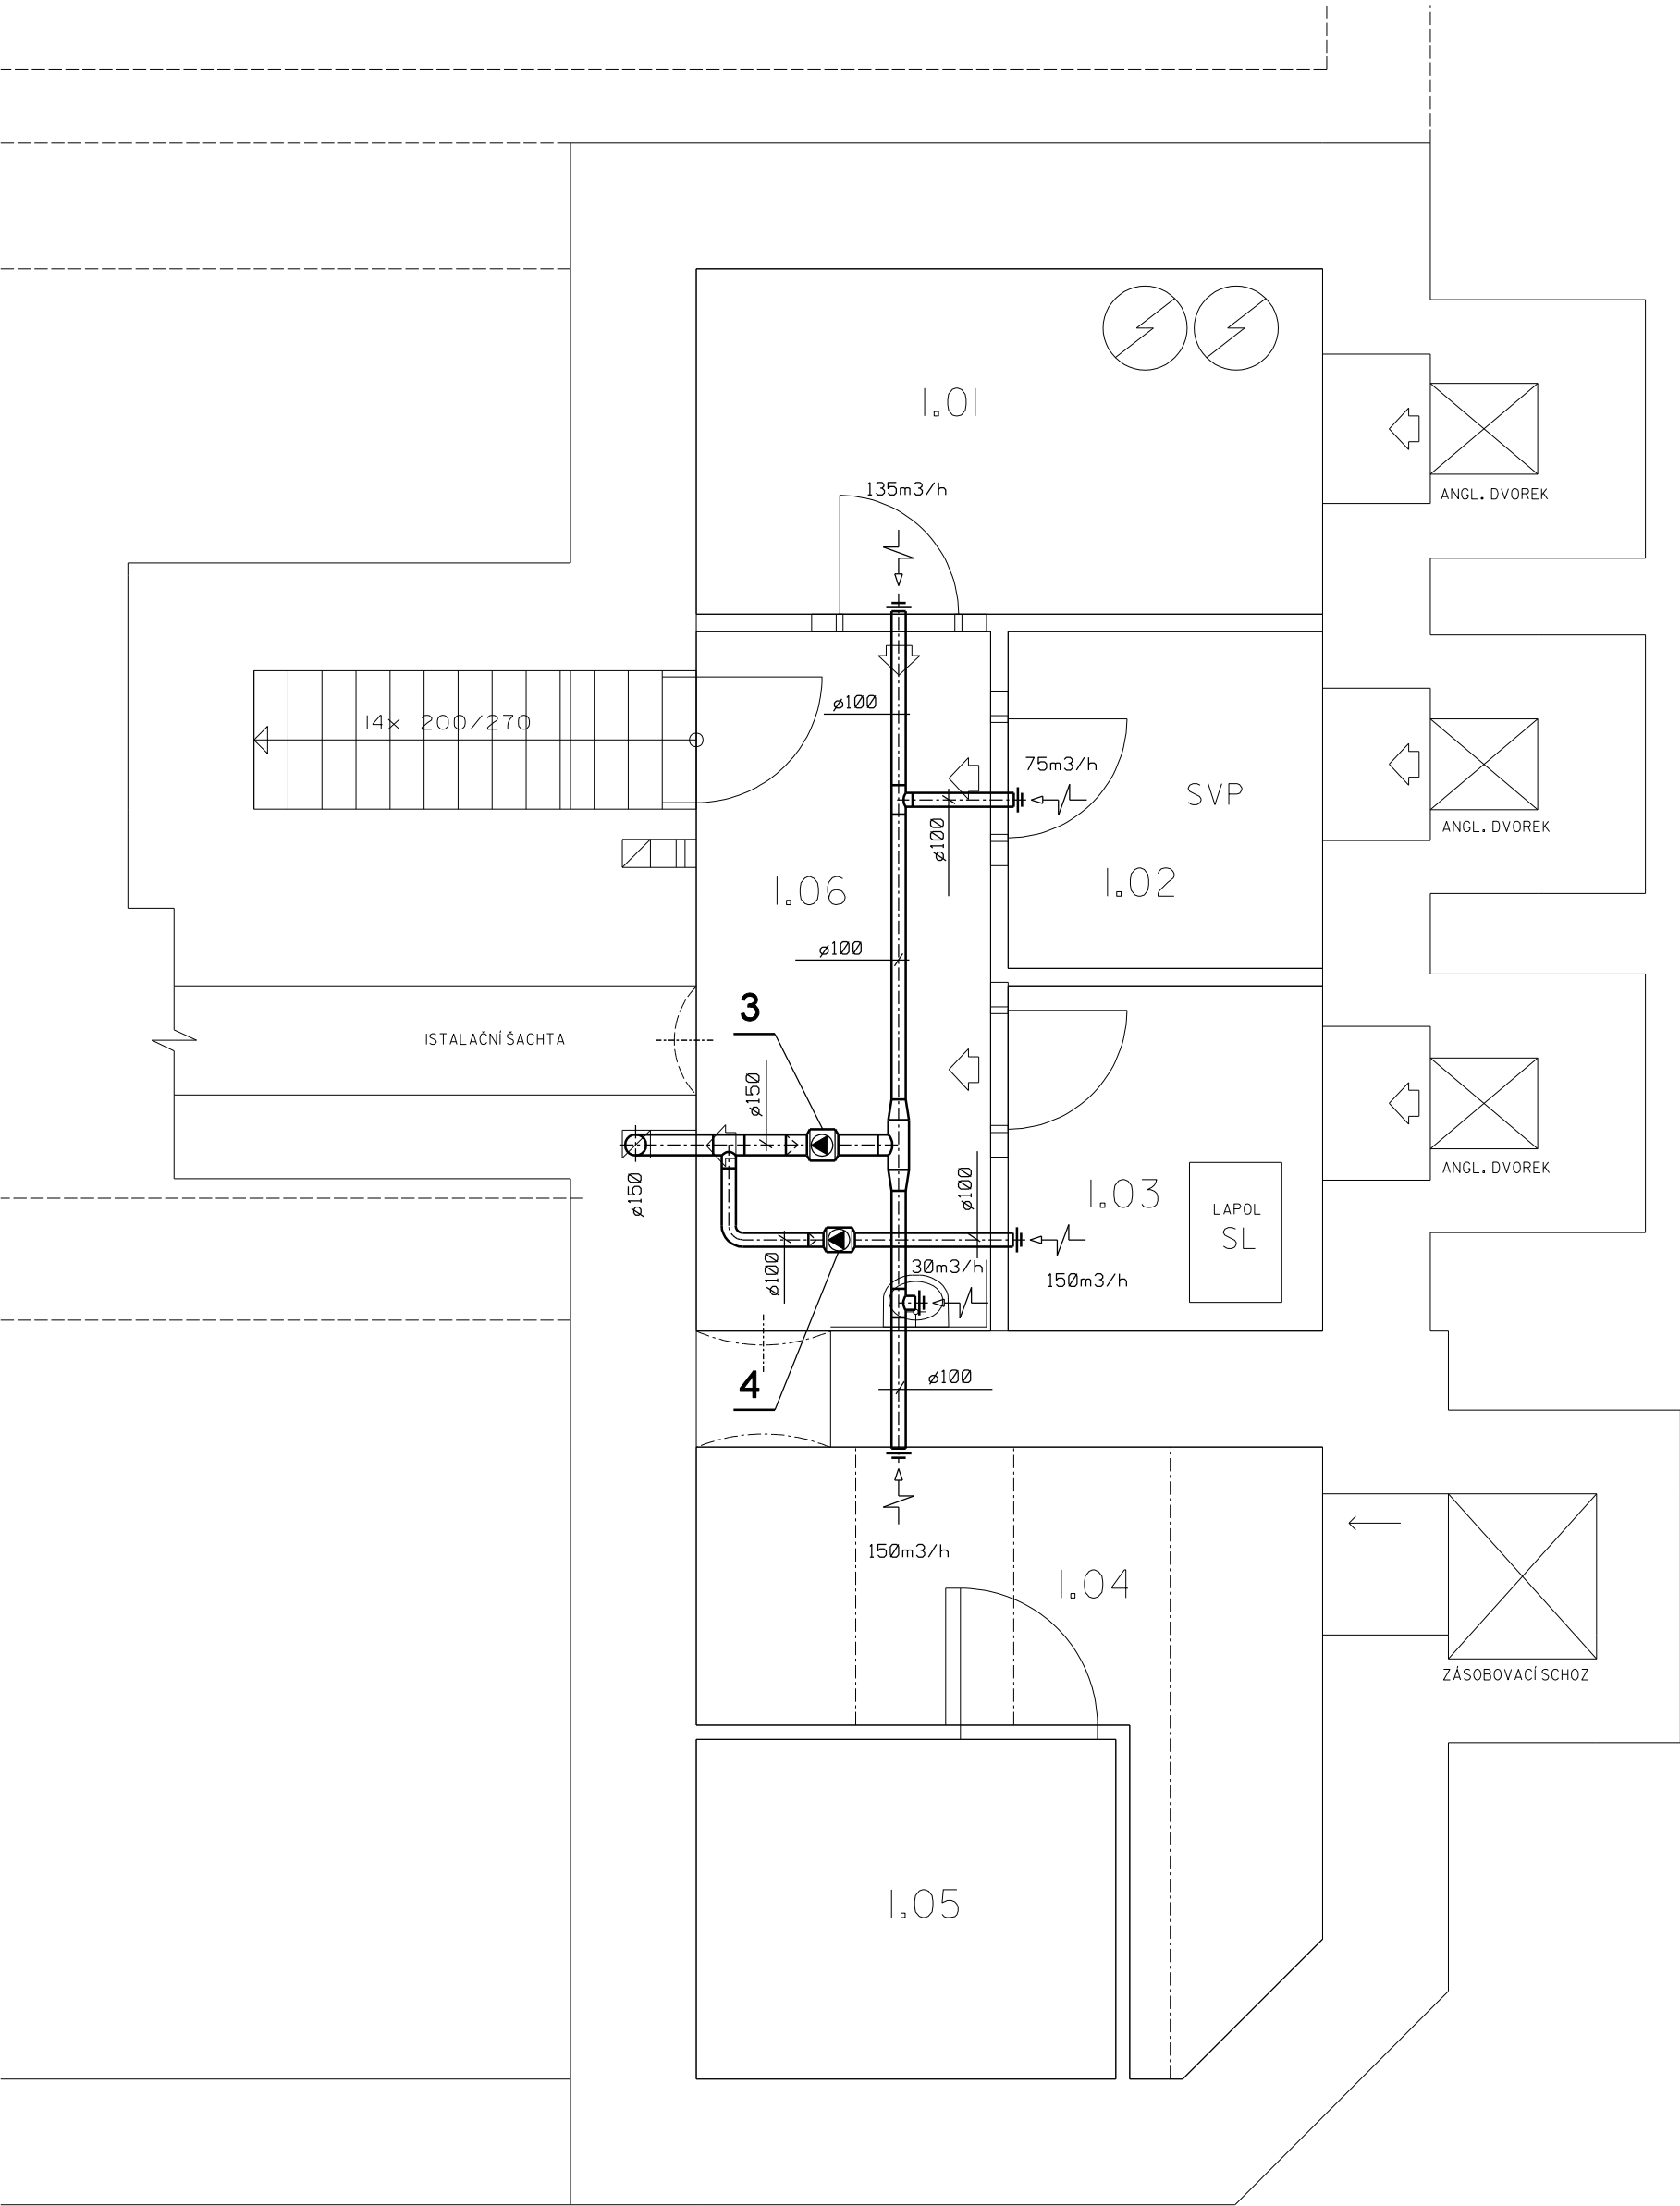

LEGENDA MÍSTNOSTÍ:

OZNAČENÍ MÍST. NA VÝKRESU	NÁZEV MÍSTNOSTI	ROZMĚRY
I.01	SKLAD ZELENINY	PLOCHA: 11,07 m2 OBJEM: 27,56 m3 OBVOD: 13,90 m
I.02	PŘÍPRAVA ZELENINY	PLOCHA: 5,42 m2 OBJEM: 13,49 m3 OBVOD: 9,32 m
I.03	TECHNICKÁ MÍSTNOST	PLOCHA: 5,56 m2 OBJEM: 13,84 m3 OBVOD: 9,44 m
I.04	SKLAD	PLOCHA: 11,91 m2 OBJEM: 29,65 m3 OBVOD: 17,41 m
I.05	CHLADÍCÍ BOX	PLOCHA: 7,29 m2 OBJEM: 18,15 m3 OBVOD: 10,86 m
I.06	CHODBA	PLOCHA: 10,53 m2 OBJEM: 26,23 m3 OBVOD: 14,22 m

LEGENDA

- 3**DIAGONÁLNÍ VENTILÁTOR SE ZPĚTNOU KLAPOUKOU U STROPU  
OD F.Y. ELEKTRODESIGN VENTILÁTORY s.r.o.  
MIXVENT TD 500/150  
PRŮTOK 390m3/h  
TLAK 180Pa  
NAPĚTÍ 230V  
PŘÍKON 50W  
AKUST. TLAK 33dB(A) VE 3m  
OVLÁDÁNÍ - OD ČIDLA POHYBU S NASTAVENÝM DOBĚHEM
- 4**DIAGONÁLNÍ VENTILÁTOR SE ZPĚTNOU KLAPOUKOU U STROPU  
OD F.Y. ELEKTRODESIGN VENTILÁTORY s.r.o.  
MIXVENT TD 250/100  
PRŮTOK 150m3/h  
TLAK 80Pa  
NAPĚTÍ 230V  
PŘÍKON 24W  
AKUST. TLAK 31dB(A) VE 3m  
OVLÁDÁNÍ - OD ČIDLA POHYBU S NASTAVENÝM DOBĚHEM

VŠECHNY OSTATNÍ PROSTORY BUDOU VĚTRÁNY PŘIROZENĚ ( INFILTRACÍ ) POMOCÍ OTVÍRATELNÝCH OKEN.  
NA DVERÍCH DO NUCENÉ VĚTRANÝCH MÍSTNOSTÍ BUDOU UMÍSTĚNÝ DVERNÍ MRÍŽKY.

VED. PROJEKTANT	VYPRACOVAL	KONTROLOVAL	ING. DANIEL FLORIÁN PROJEKTANT VYTÁPĚNÍ, VZDUCHOTECHNIKY A ZTI TYLOVA 731/2 405 02 DEČÍN 2 TEL. : 412 523 509, 723 373 167 E - MAIL : daniel.florian @ volny.cz		
ING. D. FLORIÁN	ING. D. FLORIÁN				
INVESTOR MĚSTO ŠLUKNOV NÁM. MÍRU 1, 407 77 ŠLUKNOV			DATUM 02. 2011	MĚŘITKO 1 : 50	STUPEŇ  DSP
AKCE DŮM KULTURY REVITALIZACE OBJEKTU Č. P. 321 V UL. T. G. MASARYKA VE ŠLUKNOVĚ			ZAK. ČÍSLO P628/09	FORMÁT 4A4	
PROFESE F1.4 c. - ZAŘÍZENÍ VZDUCHOTECHNIKY			ČÍSLO VÝKRESU  P628 009A - 09		PARÉ
NÁZEV  PŮDORYS 1.PP					