


PŮDORYS 1.P.P.

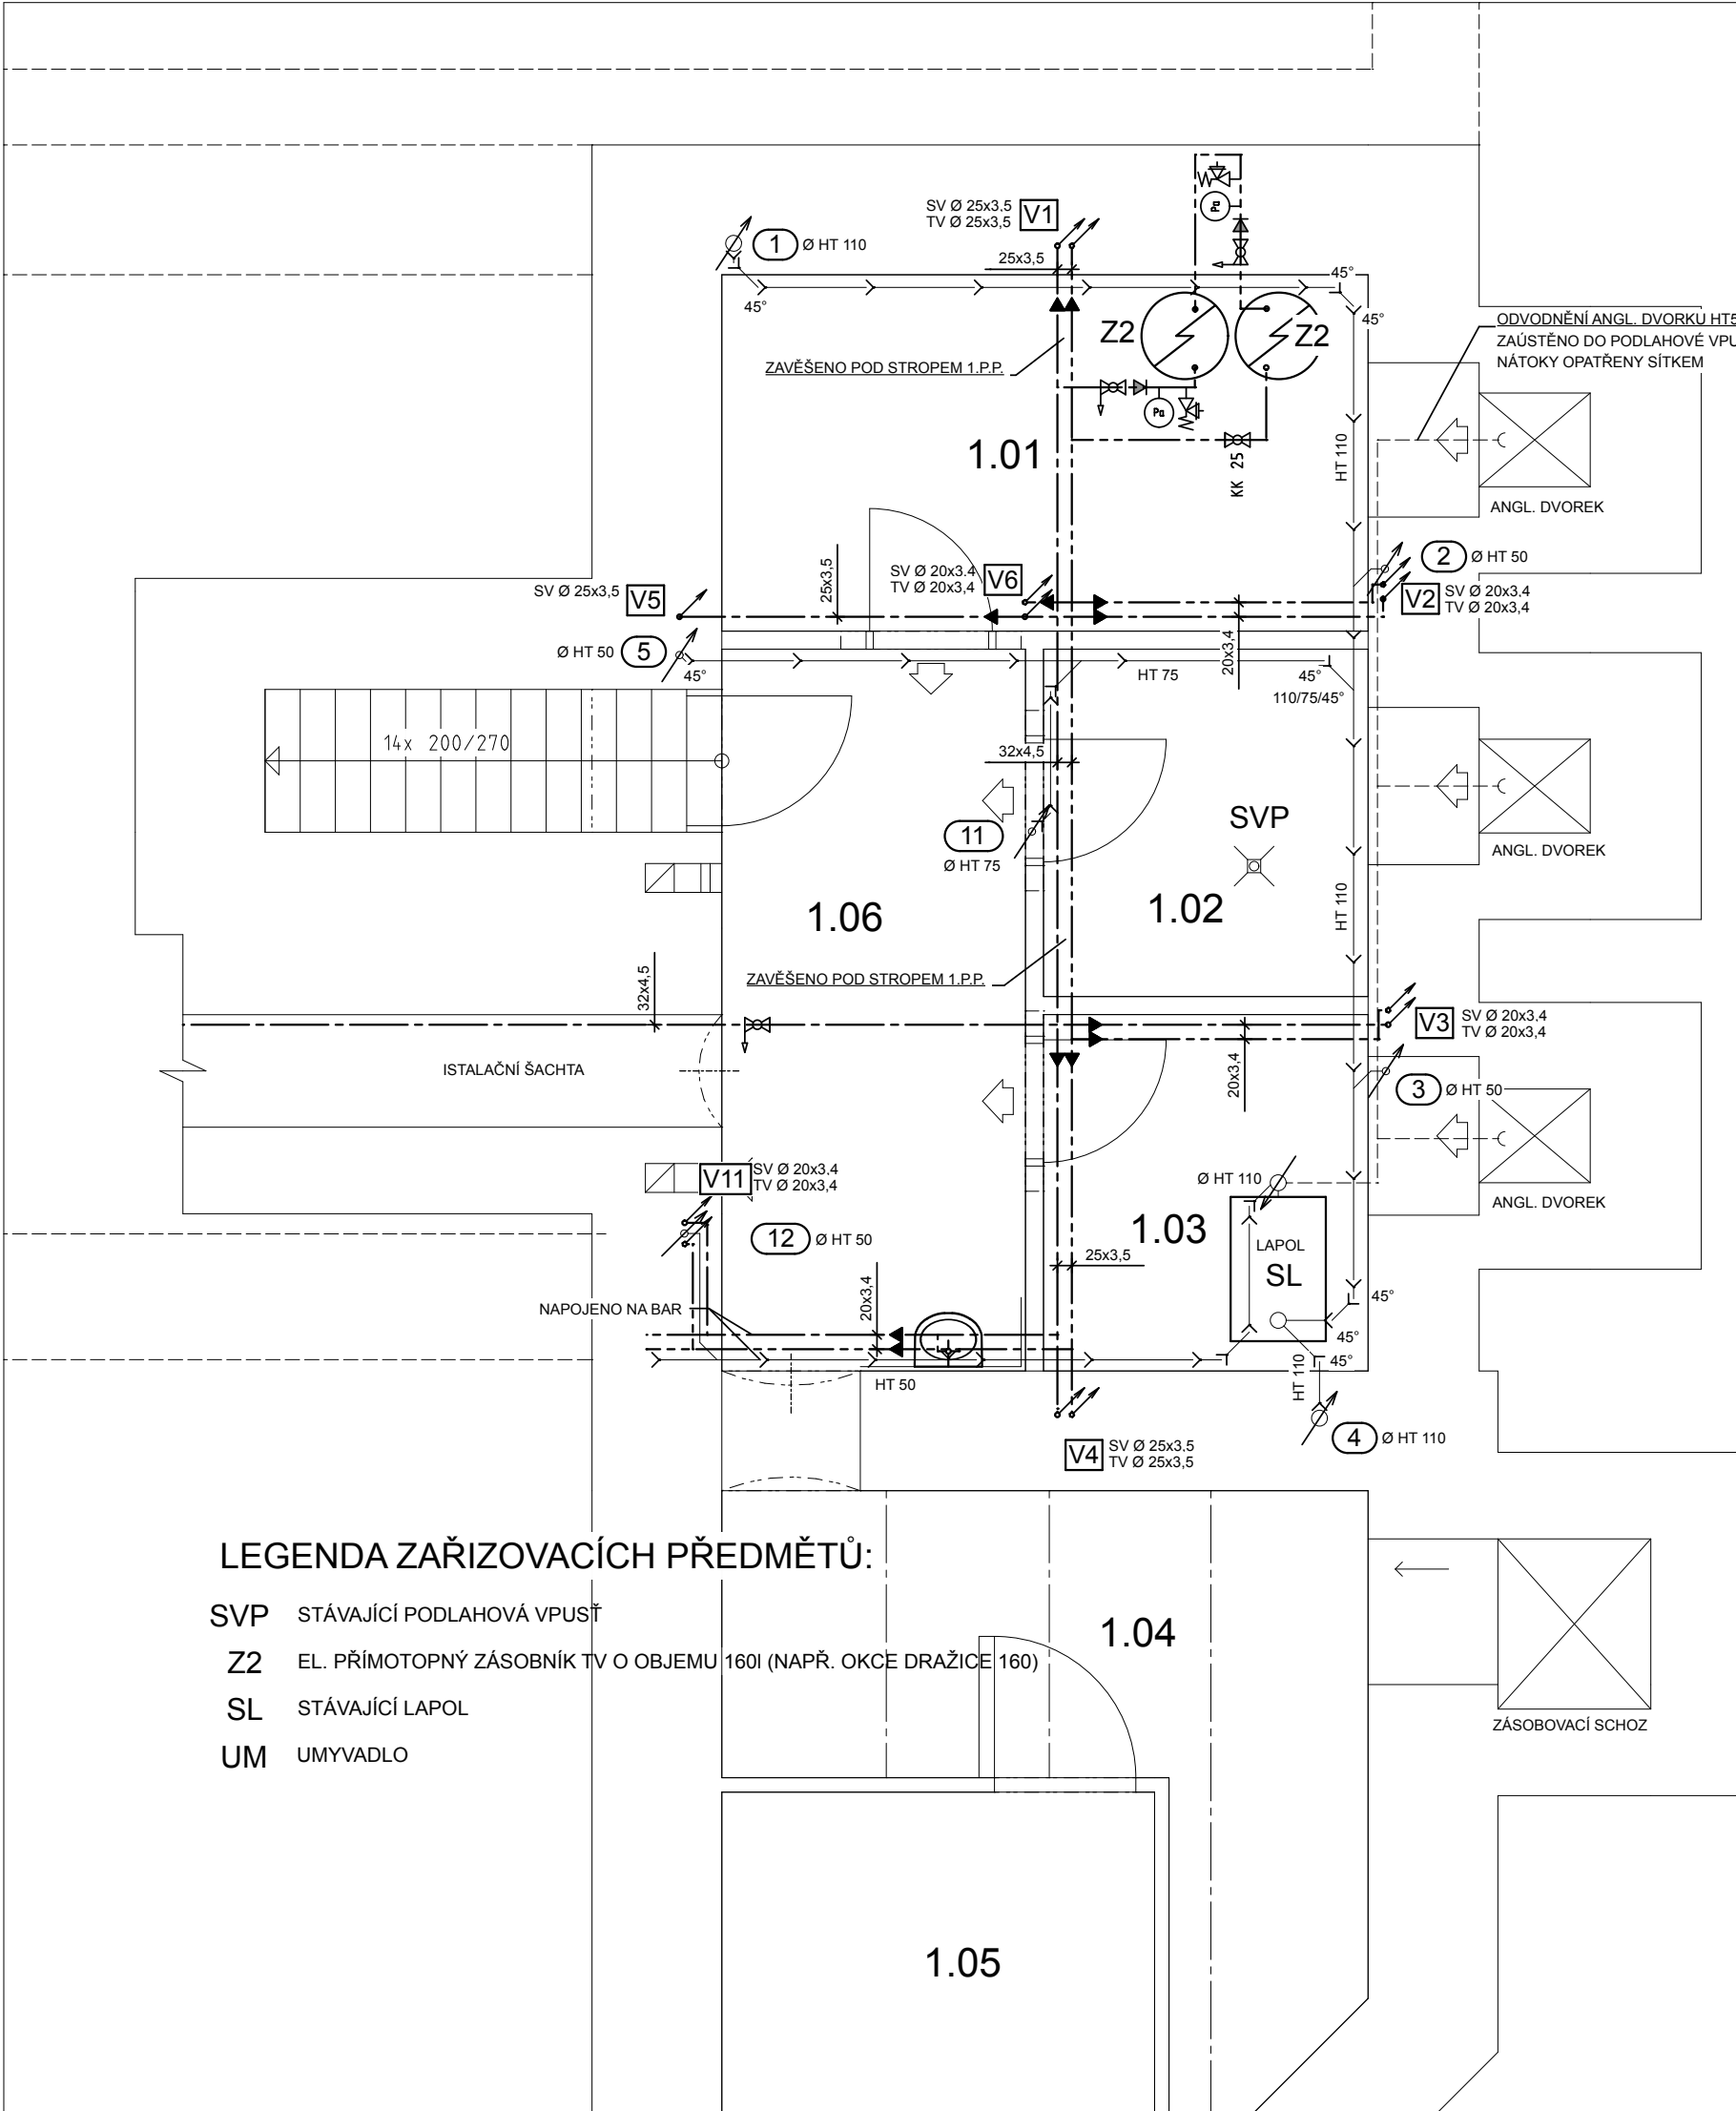

LEGENDA ZAŘIZOVACÍCH PŘEDMĚTŮ:

- SVP STÁVAJÍCÍ PODLAHOVÁ VPUST'  
Z2 EL. PŘÍMOTOPNÝ ZÁSOBNÍK TV O OBJEMU 160l (NAPŘ. OKCE DRAŽICE 160)  
SL STÁVAJÍCÍ LAPOL  
UM UMYVADLO

LEGENDA MÍSTNOSTÍ :

OZNAČENÍ MÍST. NA VÝKRESU	NÁZEV MÍSTNOSTI	ROZMĚRY	DRUH PODLAHY/PODHLÉDU
1.01	SKLAD ZELENINY	PLOCHA: 11.07 m2 OBJEM: 27.56 m3 OBVOD: 13.90 m	BET. MAZANINA
1.02	PŘÍPRAVA ZELENINY	PLOCHA: 5.42 m2 OBJEM: 13.49 m3 OBVOD: 9.32 m	BET. MAZANINA
1.03	TECHNICKÁ MÍSTNOST	PLOCHA: 5.56 m2 OBJEM: 13.84 m3 OBVOD: 9.44 m	BET. MAZANINA
1.04	SKLAD	PLOCHA: 11.91 m2 OBJEM: 29.65 m3 OBVOD: 17.41 m	BET. MAZANINA
1.05	CHLADICÍ BOX	PLOCHA: 7.29 m2 OBJEM: 18.15 m3 OBVOD: 10.86 m	BET. MAZANINA
1.06	CHODBA	PLOCHA: 10.53 m2 OBJEM: 26.23 m3 OBVOD: 14.22 m	BET. MAZANINA

LEGENDA VODOVOD:

POTRUBÍ JE OZNAČENO VNĚJŠÍM PRŮMĚREM x TLOUŠTKOU STĚNY  
ZÁVITOVÉ ARMATURY JSOU OZNAČENY JMENOVITOU SVĚTLOSTÍ DN/ID

- STUDENÁ VODA  
- - - - - TEPLÁ UŽITKOVÁ VODA  
[V1] OZAČENÍ STOUPACÍHO POTRUBÍ  
[V1] SVISLÉ POTRUBÍ STOUPAJÍCÍ, KLESAJÍCÍ, PROCHÁZEJÍCÍ

LEGENDA KANALIZACE:

- [KG 110] SPLAŠKOVÉ SVODNÉ POTRUBÍ VEDENÉ V ÚROVNI TOHOTO PODLAŽÍ, KG POTRUBÍ JE OZNAČENO VNĚJŠÍM PRŮMĚREM  
[HT 50] SPLAŠKOVÉ PŘIPOJOVACÍ POTRUBÍ VEDENÉ V ÚROVNI TOHOTO PODLAŽÍ, HT POTRUBÍ JE OZNAČENO VNĚJŠÍM PRŮMĚREM  
[HT 50] SVISLÉ ODPADNÍ POTRUBÍ STOUPAJÍCÍ, KLESAJÍCÍ, PROCHÁZEJÍCÍ  
[11] OZNAČENÍ ODPADNÍHO POTRUBÍ  
[Ø HT 75] MATERIÁL, VNĚJŠÍ PRŮMĚR ODPADNÍHO POTRUBÍ POTRUBÍ  
[Ø HT 110] ČISTIČÍ TVAROVKA PRŮM. 110 mm  
[HT 40 HT 50] REDUKCE

<b>atelierzezula .cz</b>		ČÍSLO PARÉ	MÍSTO STAVBY	ST.P.Č.K. 200, P.Č. 199/4, K.Ú. A OBEC ŠLUKNOV KRAJ ÚSTECKÝ
studie   projekty   dozory   inženýring			STAVEBNÍK	MĚSTO ŠLUKNOV NÁM. MIRU 1, ŠLUKNOV, 407 77
Ing. Milan Zezula, Máchova 1203/24, 408 01 Rumburk tel. 4 12333 145, fax 4 1233 12 17, milan@atelierzezula.cz			NÁZEV STAVBY	<b>DŮM KULTURY</b> - REVITALIZACE OBJEKTU Č.P. 321, V UL. T.G. MASARYKA VE ŠLUKNOVĚ
VED. PROJEKTU	ING. MILAN ZEZULA			F.1.4.e) ZAŘÍZENÍ ZDRAVOTNĚ TECHNICKÝCH INSTALACÍ
VYPRACOVAL	PETR KRYL			SO 01 - STAVEBNÍ ÚPRAVY HLAVNÍ BUDOVY
DATUM	STUPEŇ	MĚRITKO	ČÍSLO VÝKRESU	NÁZEV VÝKRESU
11/2009	DSP	1 : 50	2	VODOVOD A KANALIZACE 1.P.P.