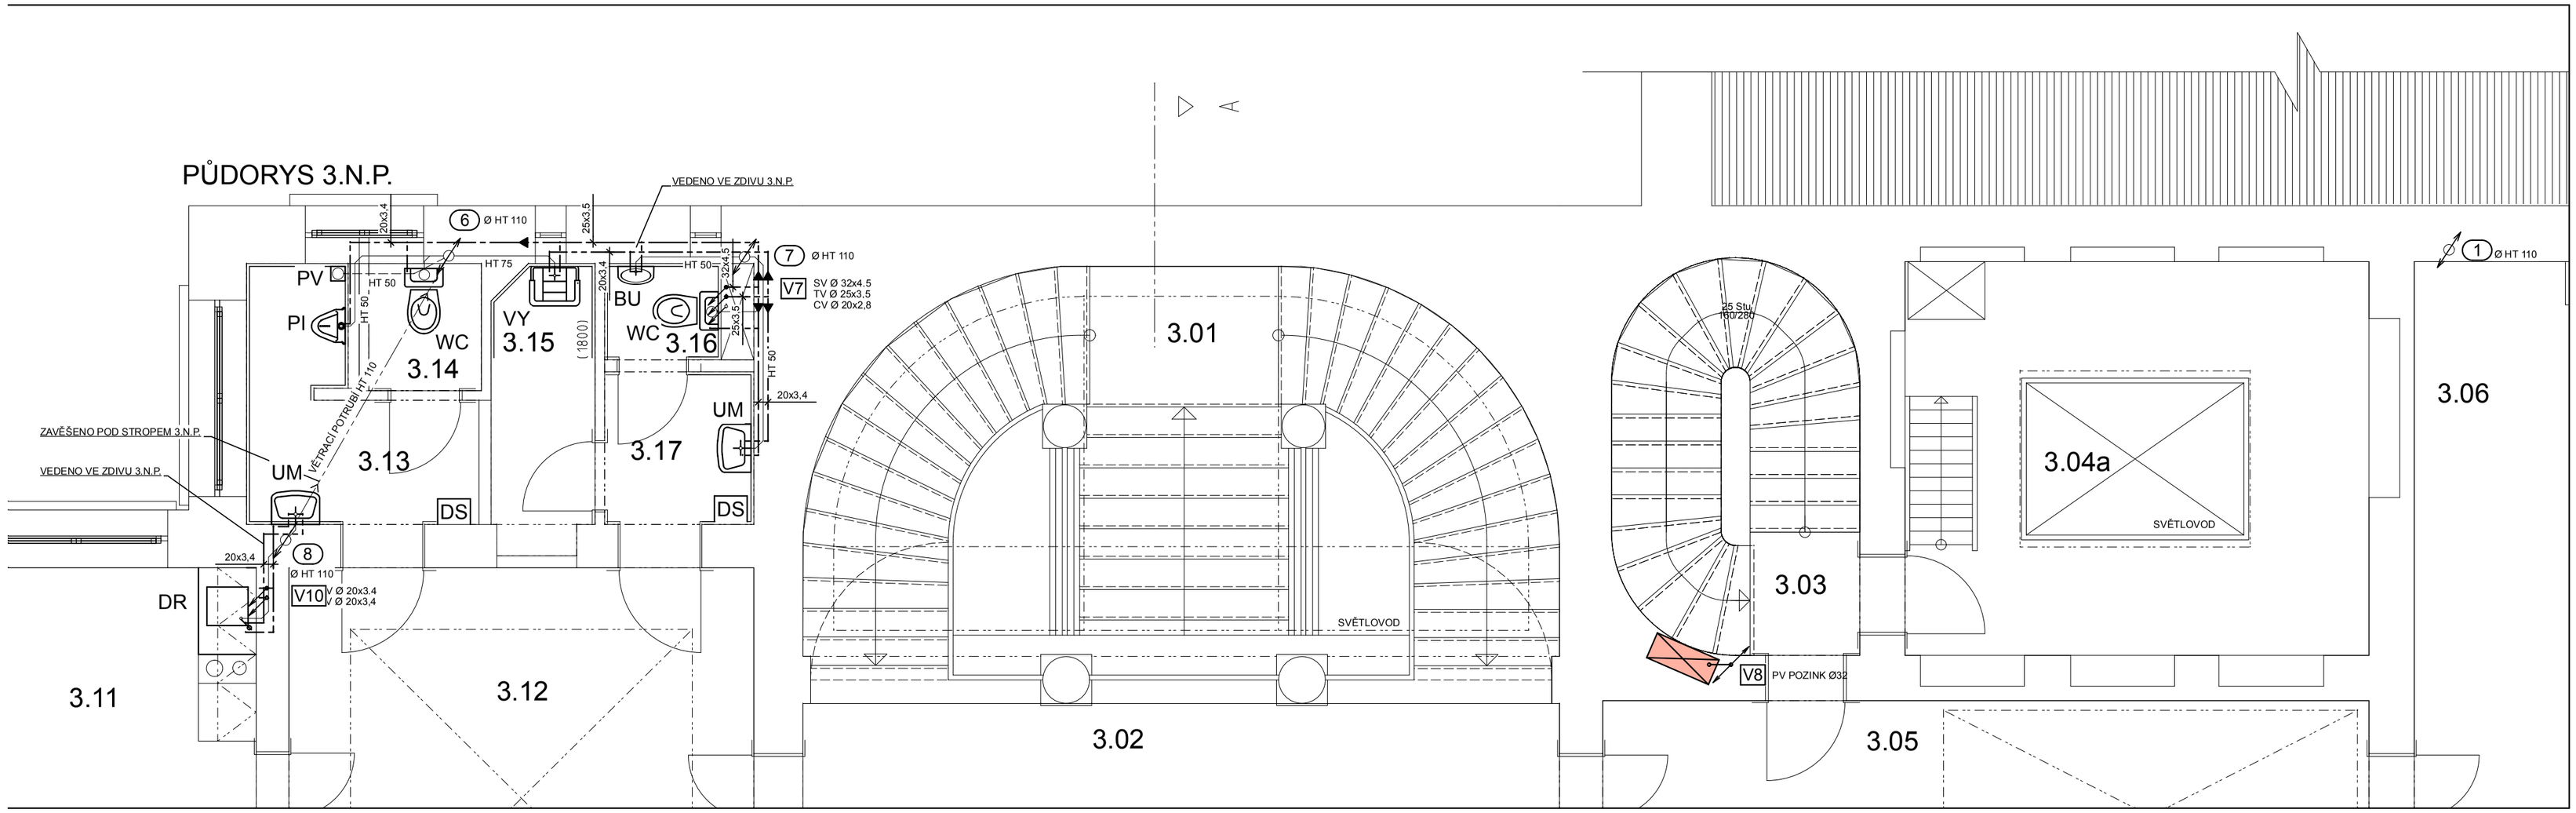

LEGENDA MÍSTNOSTÍ :

OZNAČENÍ MÍST. NA VÝKRESU	NÁZEV MÍSTNOSTI	ROZMĚRY	DRUH PODLAHY/PODHLEDU
3.01	SCHODIŠTĚ	PLOCHA: 31.91 m2 OBJEM: 115.84 m3 OBVOD: 22.30 m	MRAMOR
3.02	CHODBA	PLOCHA: 18.71 m2 OBJEM: 80.63 m3 OBVOD: 20.48 m	KER. DLAŽBA
3.03	SCHODIŠTĚ	PLOCHA: 9.50 m2 OBJEM: 34.49 m3 OBVOD: 11.73 m	SYNTETICKÝ NÁTĚR
3.04	INVENTÁŘ HORNÍ ČÁST	PLOCHA: 19.68 m2 OBJEM: 40.54 m3 OBVOD: 17.80 m	PALUBOVÁ PODLAHA
3.04	INVENTÁŘ SPODNÍ ČÁST	PLOCHA: 19.71 m2 OBJEM: 39.43 m3 OBVOD: 17.82 m	BET. MAZANINA
3.05	CHODBA	PLOCHA: 19.18 m2 OBJEM: 82.87 m3 OBVOD: 20.74 m	PARKETY
3.06	JEDNACÍ MÍSTNOST	PLOCHA: 38.69 m2 OBJEM: 166.35 m3 OBVOD: 25.64 m	VLYSY
3.07	JEDNACÍ SALÓNEK	PLOCHA: 23.60 m2 OBJEM: 102.18 m3 OBVOD: 19.05 m	VLYSY
3.08	VÝSTAVNÍ SÍŇ	PLOCHA: 92.24 m2 OBJEM: 398.47 m3 OBVOD: 43.10 m	VLYSY
3.09	KANCELÁŘ	PLOCHA: 26.49 m2 OBJEM: 114.18 m3 OBVOD: 20.96 m	VLYSY
3.10	KANCELÁŘ	PLOCHA: 15.21 m2 OBJEM: 65.71 m3 OBVOD: 15.98 m	VLYSY
3.11	DENNÍ MÍSTNOST	PLOCHA: 14.99 m2 OBJEM: 64.77 m3 OBVOD: 15.84 m	VLYSY
3.12	CHODBA	PLOCHA: 22.60 m2 OBJEM: 100.81 m3 OBVOD: 19.24 m	VLYSY
3.13	UMYVÁRNA PERS. M.	PLOCHA: 4.57 m2 OBJEM: 19.74 m3 OBVOD: 10.96 m	TERACO SDK PODHLED
3.14	WC PERS. MUŽI	PLOCHA: 1.54 m2 OBJEM: 6.67 m3 OBVOD: 4.98 m	TERACO SDK PODHLED
3.15	ÚKLIDOVÁ MÍSTNOST	PLOCHA: 3.12 m2 OBJEM: 13.48 m3 OBVOD: 8.00 m	TERACO SDK PODHLED
3.16	WC PERS. ŽENY	PLOCHA: 1.55 m2 OBJEM: 6.70 m3 OBVOD: 5.10 m	TERACO SDK PODHLED
3.17	UMYVÁRNA PERS. Ž.	PLOCHA: 2.46 m2 OBJEM: 10.61 m3 OBVOD: 6.27 m	TERACO SDK PODHLED

LEGENDA VODOVOD:

POTRUBÍ JE OZNAČENO VNĚJŠÍM PRŮMĚREM x TLOUŠŤKOU STĚNY
ZÁVITOVÉ ARMATURY JSOU OZNAČENY JMENOVITOU SVĚTLOSTÍ DN/ID

- STUDENÁ VODA
- TEPLÁ UŽITKOVÁ VODA
- V1 OZAČENÍ STOUPACÍHO POTRUBÍ
- SVISLÉ POTRUBÍ STOUPAJÍCÍ, KLESAJÍCÍ, PROCHÁZEJÍCÍ
- ZMĚNA PRŮŘEZU POTRUBÍ, REDUKCE
- ROHOVÝ VENTIL S PROPOJOVACÍ HADIČKOU
- FV SPLACHOVACÍ ARMATURA

LEGENDA KANALIZACE:

- KG 110 — SPLAŠKOVÉ SVODNÉ POTRUBÍ VEDENÉ POD ÚROVNÍ STROPU O PODLAŽÍ NÍŽE, KG POTRUBÍ JE OZNAČENO VNĚJŠÍM PRŮMĚREM
- KG 110 — SPLAŠKOVÉ SVODNÉ POTRUBÍ VEDENÉ V ÚROVNI TOHOTO PODLAŽÍ, KG POTRUBÍ JE OZNAČENO VNĚJŠÍM PRŮMĚREM
- HT 50 — SPLAŠKOVÉ PŘIPOJOVACÍ POTRUBÍ VEDENÉ POD ÚROVNÍ STROPU O PODLAŽÍ NÍŽE, HT POTRUBÍ JE OZNAČENO VNĚJŠÍM PRŮMĚREM
- HT 50 — SPLAŠKOVÉ PŘIPOJOVACÍ POTRUBÍ VEDENÉ V ÚROVNI TOHOTO PODLAŽÍ, HT POTRUBÍ JE OZNAČENO VNĚJŠÍM PRŮMĚREM
- SVISLÉ ODPADNÍ POTRUBÍ STOUPAJÍCÍ, KLESAJÍCÍ, PROCHÁZEJÍCÍ
- 11 OZNAČENÍ ODPADNÍHO POTRUBÍ
- Ø HT 75 MATERIÁL, VNĚJŠÍ PRŮMĚR ODPADNÍHO POTRUBÍ POTRUBÍ
- ČT 110 ČISTÍCÍ TVAROVKA PRŮM. 110 mm
- HT 40 HT 50 REDUKCE

LEGENDA ZAŘIZOVACÍCH PŘEDMĚTŮ:

POZNÁMKA: ZAŘIZOVACÍ PŘEDMĚTY V KUCHYNI 1.N.P. A BARU 2.N.P. NEJSOU SOUČÁSTÍ DODÁVKY

- WC KLOZET STOJÍCÍ KOMBINAČNÍ MÍSA, HLUBOKÉ SPLACHOVÁNÍ, VARIO ODPAD (NAPŘ. JIKA MIO 823716)
- VY VÝLEVKA KERAMICKÁ STOJÁNKOVÁ 425x500 mm (NAPŘ. JIKA MIRA 851046), NÁSTĚNÁ JEDNOPÁKOVÁ ARMATURA DŘEZOVÁ DN 15 S OTOČNÝM RAMENEM, NÁDRŽKOVÝ SPLACHOVAČ
- BU ÚZKÉ UMÍVÁTKO S BIDETOVOU BATERIÍ
- PI URINÁL KERAMICKÝ (NAPŘ. JIKA LIVO) S VNITŘNÍM PŘÍVODEM VODY, S TLAKOVÝM SPLACHOVAČEM DN 15 VYBAVENÝ SAMOSPLACHOVACÍM EL. ZAŘÍZENÍM NA FOTOBUŇKU
- DS DOPLŇKOVÁ SESTAVA Z DÁVKOVAČE TEKUTÉHO MÝDLA , ZÁSOBNÍKU PAPÍROVÝCH RUČNÍKŮ, ZÁSOBNÍKU TOALETNÍHO PAPÍRU A ODPADKOVÉHO KOŠE (VEŠKERÉ DOPLŇKY BUDOU V NEREZOVÉM PROVEDENÍ)
- PV PODLAHOVÁ VPUSŤ DN 75
- UM KER. UMYVADLO S JEDNÍM OTVOREM PRO STOJÁNKOVOU VÝTOKOVOU BATERII S UMYVADLOVOU ZÁPACHOVOU UZÁVĚRKOU A KRYTEM NA SIFON 2x PŘÍPOJKOVÝ ROHOVÝ VENTIL DN15, MÍSÍCÍ BATERIE STOJÁNKOVÁ PRO JEDNOOTVOROVOU MONTÁŽ
- DR KUCHYŇSKÝ DŘEZ (SOUČÁST KUCHYŇSKÉ LINKY), DŘEZOVOU ZÁPACHOVOU UZÁVĚRKOU, VÝTOKOVÁ BATERIE DŘEZOVÁ PRO JEDNOOTVOROVOU MONTÁŽ, 2x PŘÍPOJKOVÝ ROHOVÝ VENTIL DN15

atelierzezula .cz
studie | projekty | dozory | inženýring
Ing. Milan Zezula, Máchova 1203/24, 408 01 Rumburk
tel. 412333145, fax 412331217, milan@atelierzezula.cz

ČÍSLO PARÉ			
VED. PROJEKTU	ING. MILAN ZEZULA		
VYPRACOVAL	PETR KRYL		
DATUM	STUPEŇ	MĚŘÍTKO	ČÍSLO VÝKRESU
11/2009	DSP	1 : 50	5

MÍSTO STAVBY	ST.P.Č.K. 200, P.Č. 199/4, K.Ú. A OBEC ŠLUKNOV KRAJ ÚSTECKÝ
STAVEBNÍK	MĚSTO ŠLUKNOV NÁM. MÍRU 1, ŠLUKNOV, 407 77
NÁZEV STAVBY	**DŮM KULTURY** **- REVITALIZACE OBJEKTU Č.P. 321,** **V UL. T.G. MASARYKA VE ŠLUKNOVĚ**
	F.1.4.e) ZAŘÍZENÍ ZDRAVOTNĚ TECHNICKÝCH INSTALACÍ
NÁZEV VÝKRESU	SO 01 - STAVEBNÍ ÚPRAVY HLAVNÍ BUDOVY
	VODOVOD A KANALIZACE 3.N.P.