



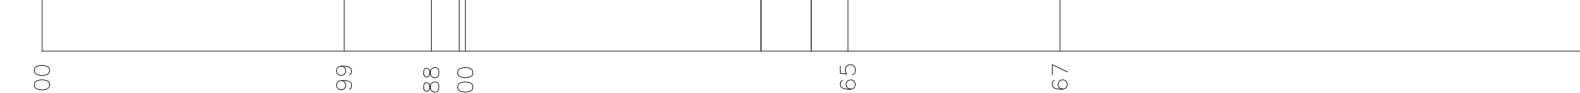


UV-ZAM2
UV-ZAM3

HLoubKA ULOŽENÍ KANALIZACE
MUSÍ BÝT KOORDINOVÁNA
S PŘELOŽKOU PLYNOVODU !!!

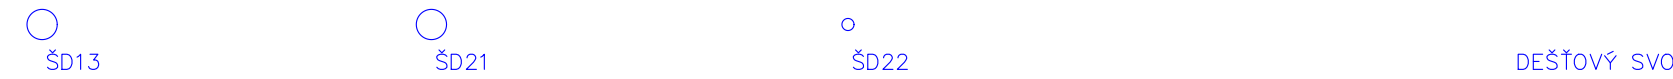

DEŠ. SVOD
UVH2

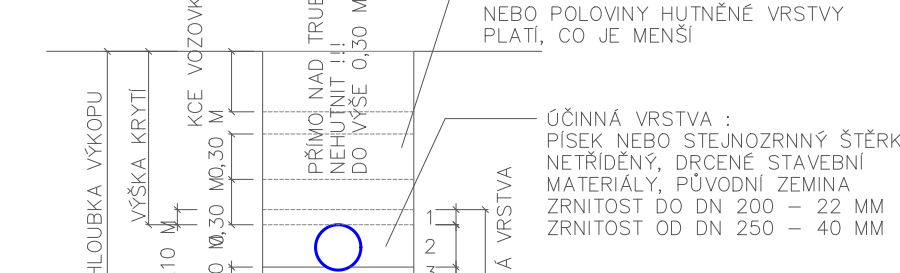

PŘED ZAHÁJENÍM PRACÍ NA VODOVODU A KANALIZACI JE NUTNÉ PROVÉST PŘESNÉ VYTYČENÍ STÁVAJÍCÍCH PODZEMNÍCH SÍTÍ A ZAŘÍZENÍ A ZABEZPEČÍ JE PROTI POŠKOZENÍ V SOULADU S POŽADAVKY JEJICH SPRÁVCŮ

HIP		ZODP.PROJEKTANT	KONTROLOVAL	MĚŘÍTKO	1:250/100
Ing. arch. Jiří KNAKAL		Letka DOUTNÁČOVÁ	Ing. Hana ŠUMOVÁ	FORMÁT	6 A4
INVESTOR:		Město Šluknov, Nám. Míru 1, 407 77 Šluknov		DATUM	VII./2020
AKCE :		ŠLUKNOV		ÚČEL	
REVITALIZACE AREÁLU BÝVALÉHO PIVOVARU				DPS	
SO 11 DEŠŤOVÁ KANALIZACE					
A REKO ZATRUBNĚNÉHO POTOKA					
OBSAH :				11.04	
PODÉLNÉ PROFILY NAPOJOVACÍCH TRAS				Č.VÝKR.	PARÉ Č.