


PŪDORYS
M 1:50

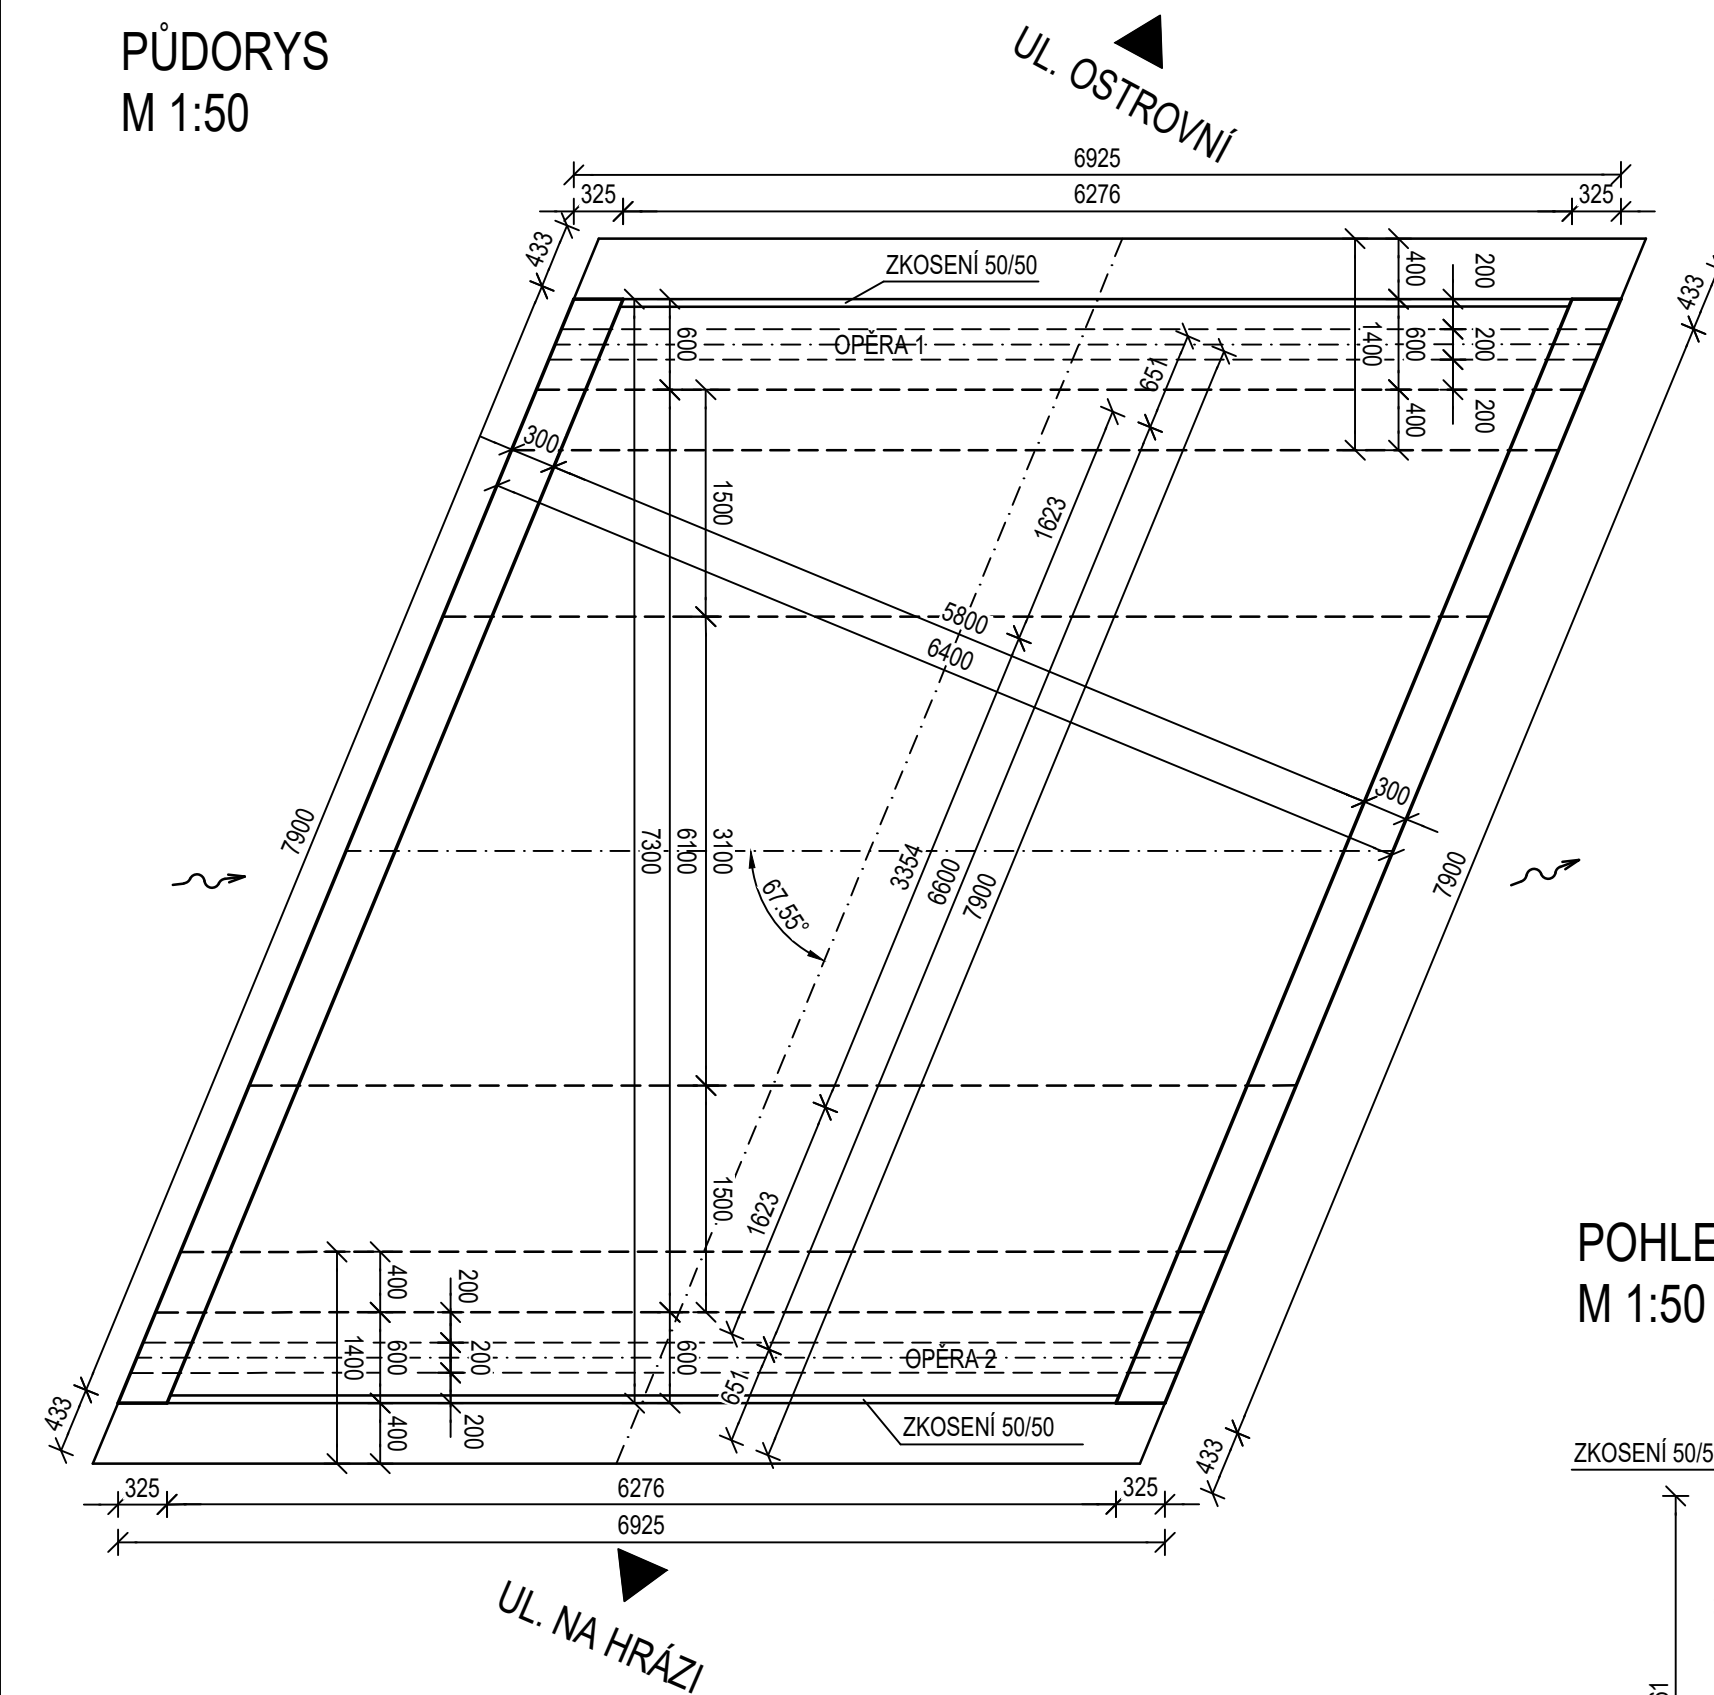


BETONY

NOSNÁ KONSTRUKCE - C 30/37 XF4, XD3
OPĚRY A ZÁKLADY - C 30/37 XF3


POZNÁMKY

- VEŠKERÉ PLOCHY VE STYKU SE ZEMINOU BUDOU OPATŘENY NÁTĚREM 1x NPe + 2x NA
- VŠECHNY POHLEDOVÉ HRANY BUDOU ZKOŠENY 15/15 mm VLOŽENÍM LIŠTY DO BEDNĚNÍ
- V OSE OPĚR BUDE ZABETONOVÁNA TR. HDPE DN 100 DL. 700 mm S PŘESAHEM 100 mm DO KORYTA


POHLED NA OPĚRU 1
M 1:50

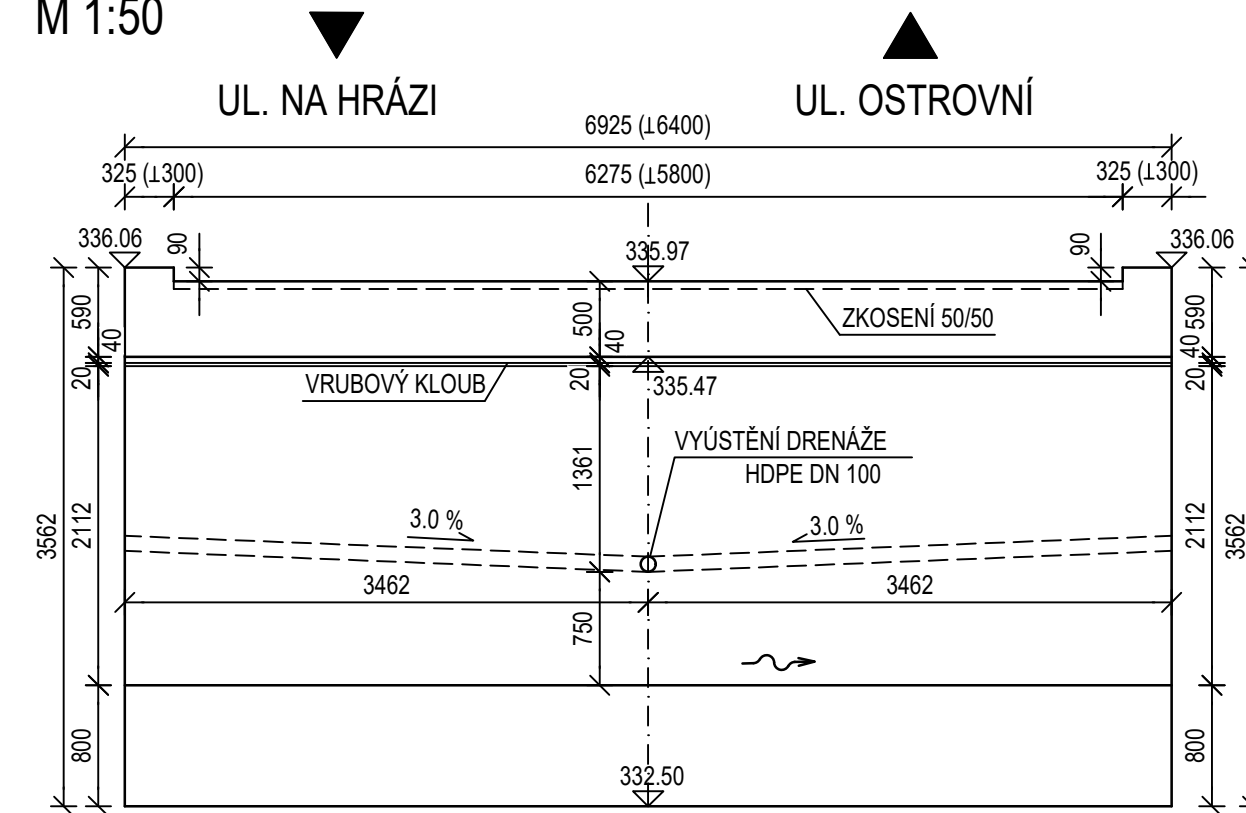


POHLED NA OPĚRU 2
M 1:50

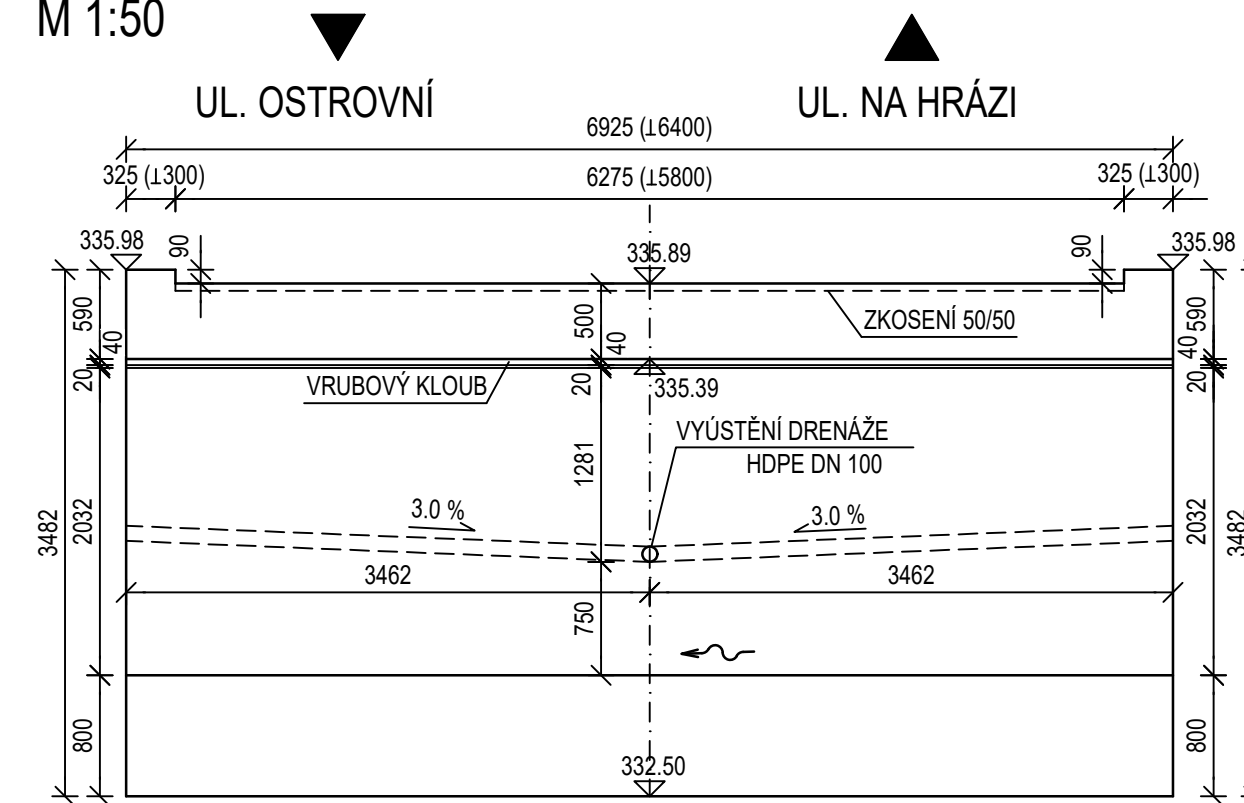

POHLED - VTOKOVÁ STRANA
M 1:50

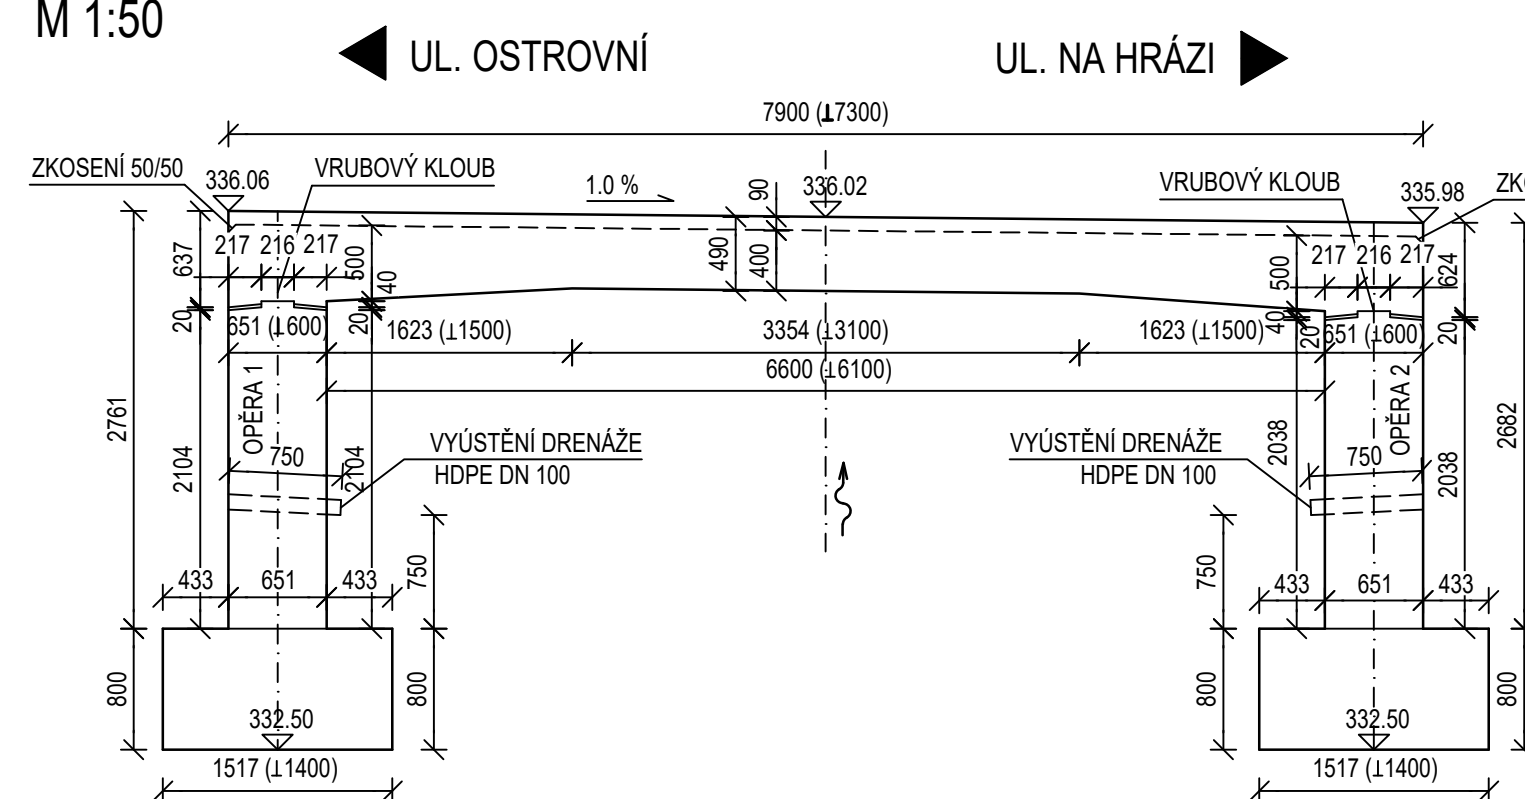

POHLED - VÝTOKOVÁ STRANA
M 1:50

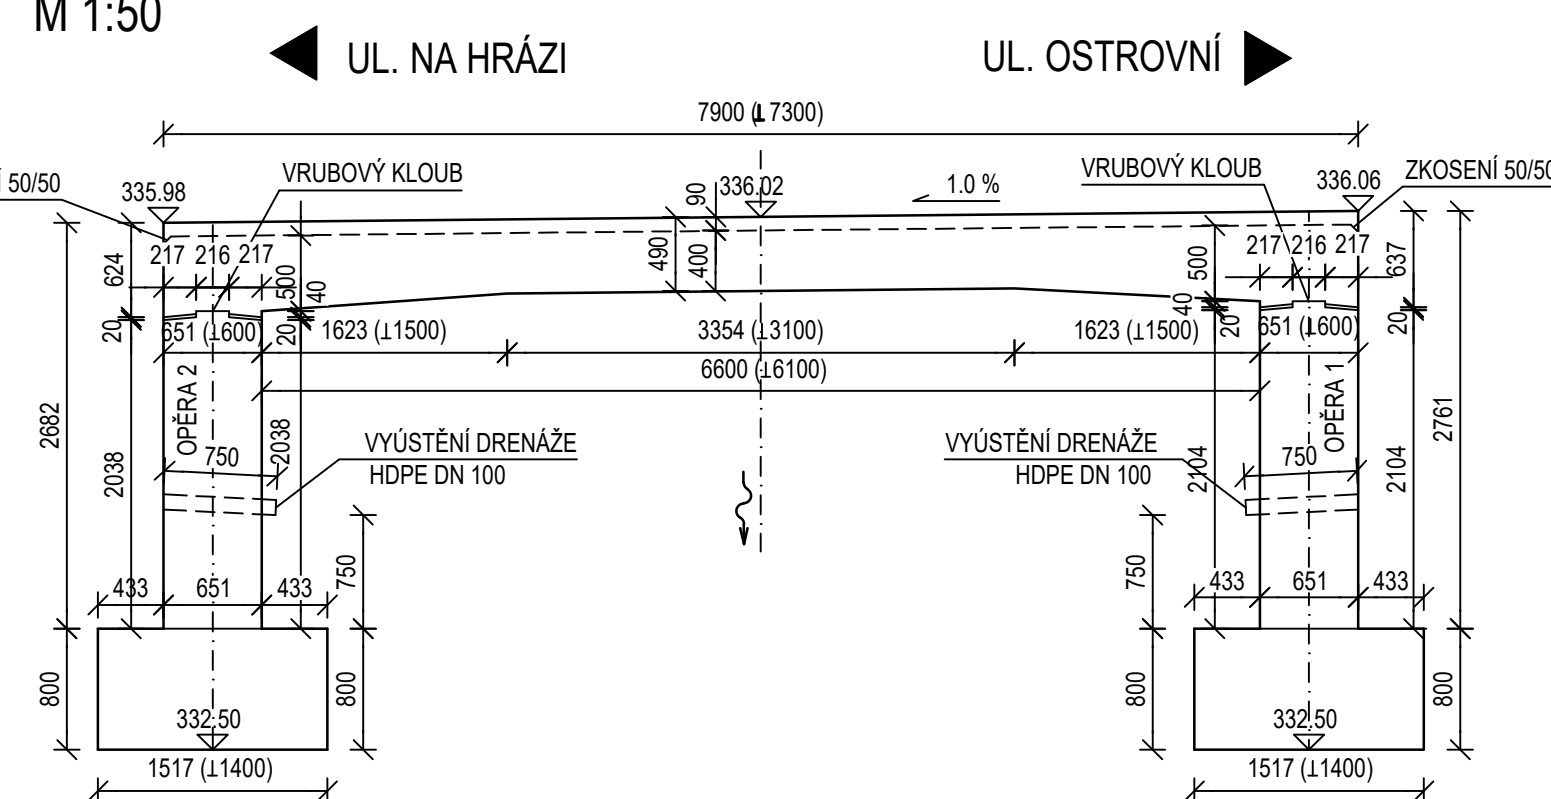

STAVBA	OBNOVA 3 MOSTŮ VE ŠLUKNOVĚ A KRÁLOVSTVÍ ŠL-M-22, KR-M-05 A KR-M-10			
INVESTOR	MĚSTO ŠLUKNOV nám. Míru 1 407 77 Šluknov			
VYPRACOVAL Ing. PETR MASOPUST	KONTOLOVAL JIŘÍ BARTA	ZODP. PROJEKTANT ZDENĚK BABORÁK	Datum Stupeň	10/2023 DSP / DPS
OBJEKT SO 201 MOST ŠL-M-22			Měřtko:	1:50
			Č. PŘÍLOHY	PARÉ
PŘÍLOHA VÝKRES TVARU			D.1.4	