



VYBOURÁNÍ PODLAH V SOC.  
ZAŘÍZENÍCH 17,5 m<sup>2</sup>  
PŘEDPOKLÁDANÁ SKLADBA:  
- KERAMICKÁ DLAŽBA TL 10 mm  
- BETONOVÝ POTĚR TL 50 mm  
- ŠKVÁROVÝ NÁSYP TL 150 mm

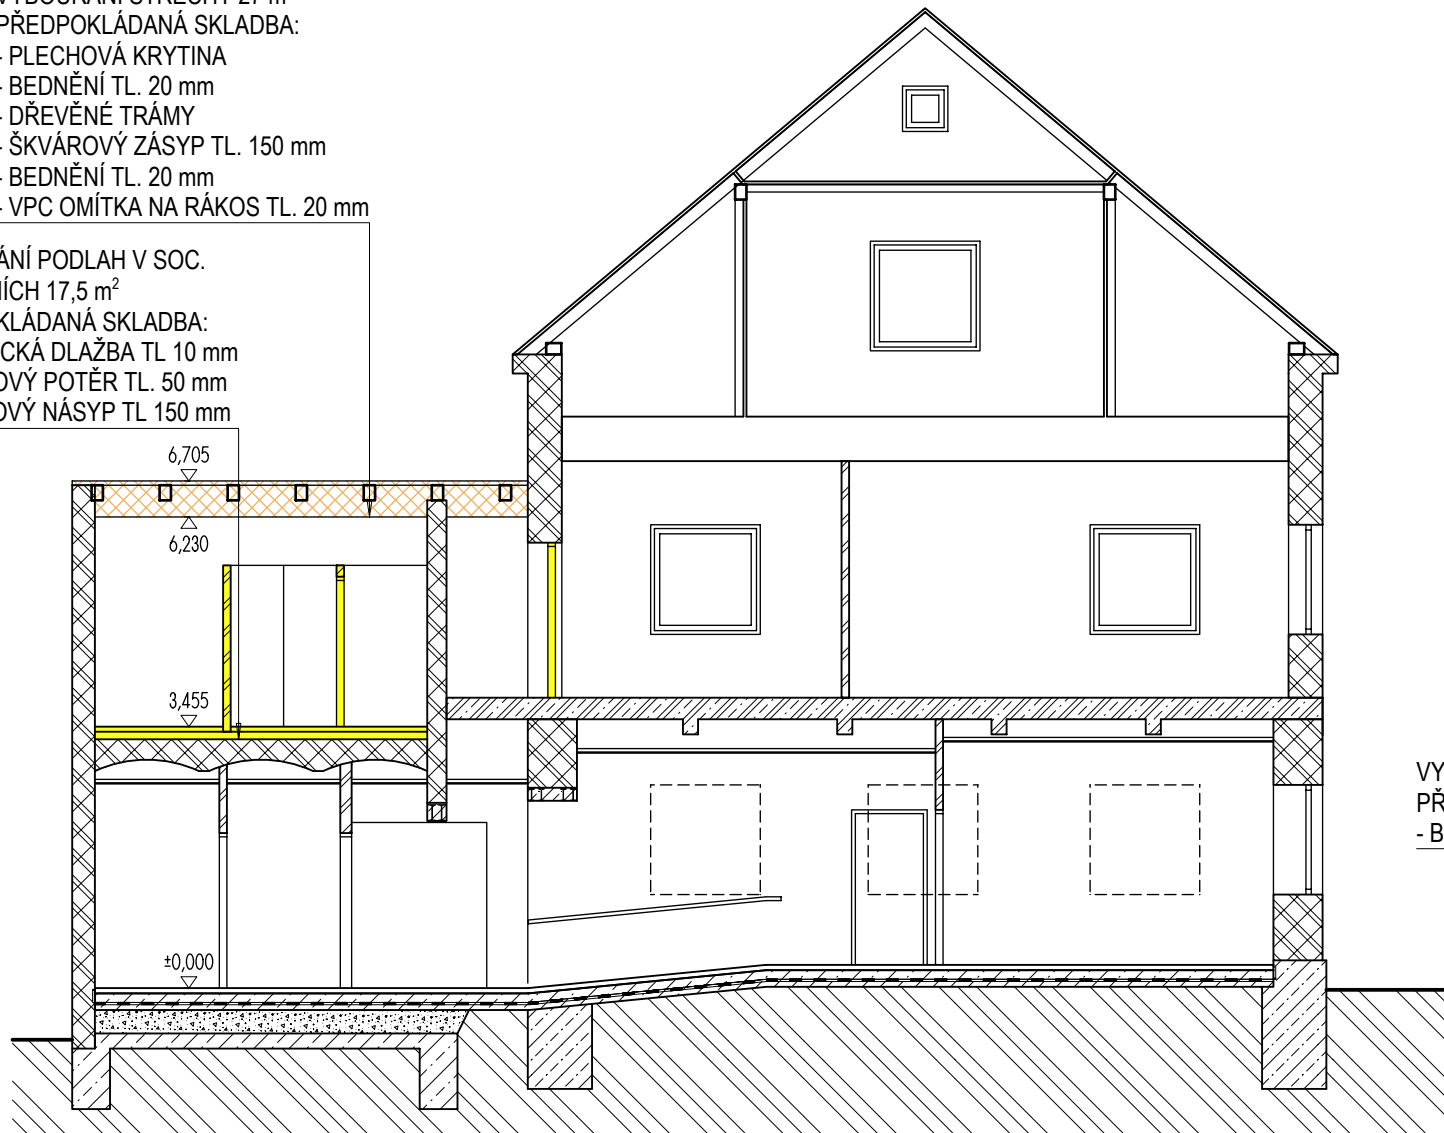


## ŘEZ A - A

VYBOURÁNÍ STŘECHY 14,5 m<sup>2</sup>  
PŘEDPOKLÁDANÁ SKLADBA:  
- PLECHOVÁ KRYTINA  
- BEDNĚNÍ TL. 20 mm  
- SBÍJENÉ PRKENNÉ VAZNÍKY  
- KRYTINA ASF. LEPENKA  
- ŽB. DESKA TL. 200 mm  
- OC. SLOUPKY A PRŮVLAK 11 bm

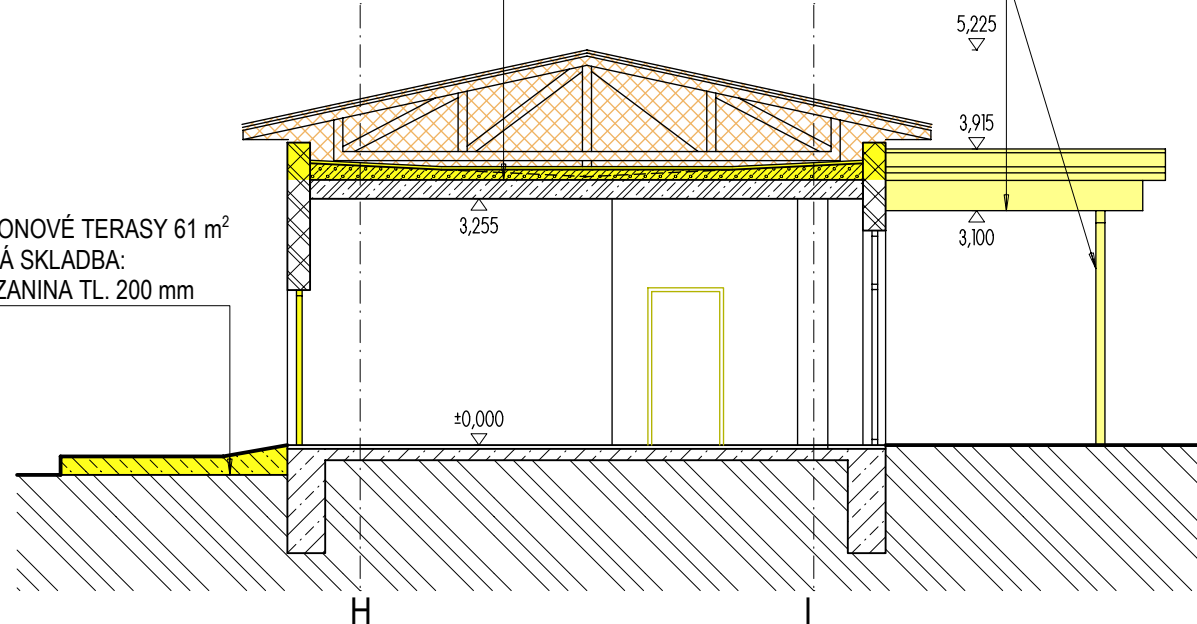

**ŘEZ B - B**




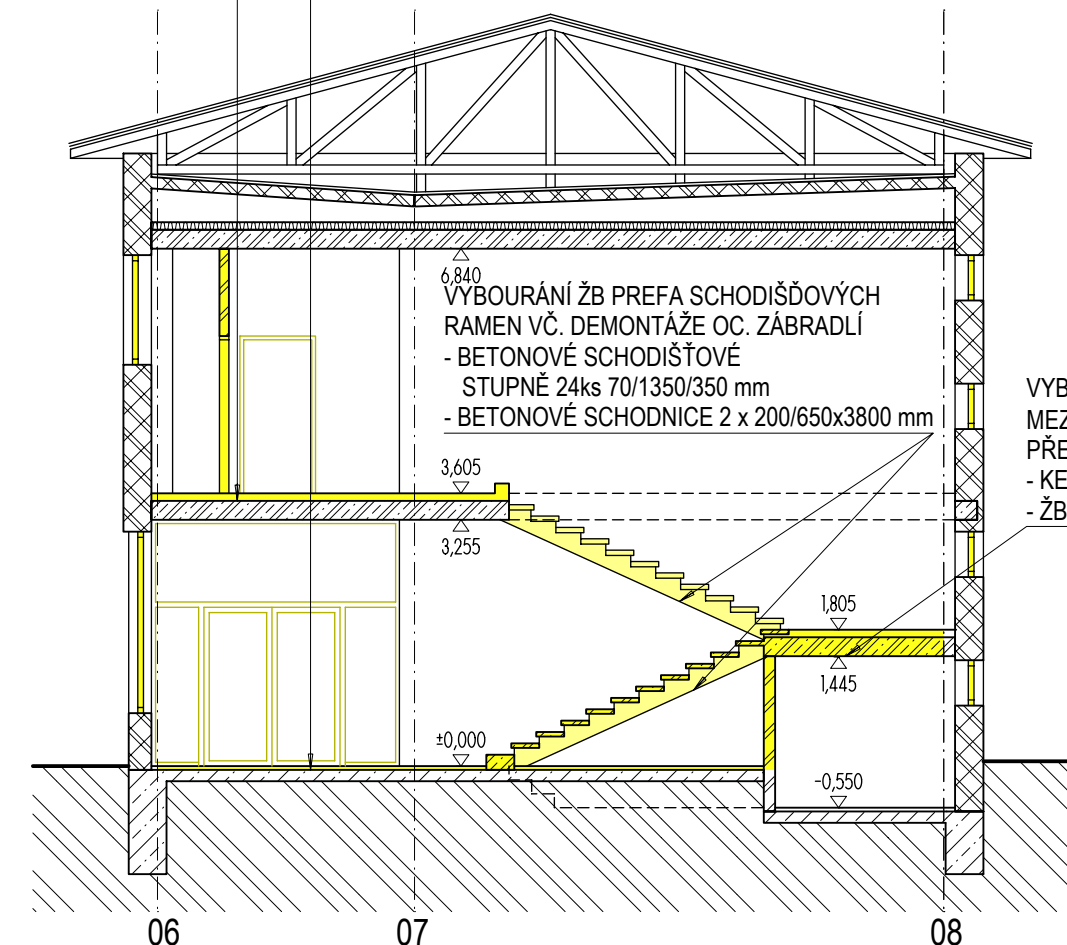


 
 



**VYBOURÁNÍ PODLAH V CHODBĚ**  
č.m. 112 A 130, 112 m<sup>2</sup>  
**PŘEDPOKLÁDANÁ SKLADBA:**  
- KERAMICKÁ DLAŽBA TL 10 mm  
- BETONOVÝ POTĚR TL. 50 mm

 

ŘEZ C - C

VYBOURÁNÍ ŽB PREFA STROPU  
MEZIPODESTY 7,5 m<sup>2</sup>  
PŘEDPOKLÁDANÁ SKLADBA:  
- KERAMICKÁ DLAŽBA TL. 10 mm  
- ŽB. DESKA TL. 200 mm

## VYSVĚTLIVKY

	STÁVAJÍCÍ KONSTRUKCE - NOSNÉ STĚNY, ZDIVO		BOURANÉ NÁŠLAPNÉ VRSTVY PODLAH
	STÁVAJÍCÍ KONSTRUKCE - ZDĚNÉ PŘÍČKY		BOURANÁ SKLADBA PLOCHÉ STŘECHY
	BOURANÉ ZDĚNÉ NOSNÉ KONSTRUKCE		BOURANÉ DŘEVĚNÉ STŘEŠNÍ KONSTRUKCE VČ. STŘEŠNÍHO PLÁŠTĚ
	BOURANÉ PŘÍČKY		BOURANÉ ČÁSTI STAVBY V POHLEDU
	BOURANÉ ŽB STROPNÍ KONSTRUKCE		ROSTLÝ TERÉN
	BOURANÉ VÝPLNĚ OTVORŮ		

VÝŠKOVÝ SYSTÉM **Bpv**, SOUŘADNICOVÝ **JTSK** ± 0,00 = 252,23m N. M.


 473 01 Okrouhlá, Okrouhlá 70  
 tel.: +420 603 192 266  
 email: knakal.jiri@gmail.com  
**KŇÁKAL INŽENÝRING PROJEKTY**

OBJEDNATEL <b>MĚSTO ŠLUKNOV</b> , nám. Míru 1, pošt. schránka 18, 407 77 Šluknov		ČÍSLO VÝKRESU	
NÁZEV ZAKÁZKY <b>ŠLUKNOV PD - BEZBARIÉROVÉ ÚPRAVY OBJEKTU ZŠ ŽIŽKOVA VE ŠLUKNOVĚ</b>			
STAVEBNÍ OBJEKT / ČÁST <b>ARCHITEKTONICKO-STAVEBNÍ ŘEŠENÍ</b>			
STUPĚN <b>PROVÁDĚNÍ STAVBY</b>	DATUM <b>03/2025</b>	MĚŘÍTKO <b>1 : 100</b>	ČÍSLO ZAKÁZKY <b>ORŽP 22/2024</b>
VÝKRES	<b>BOURACÍ PRÁCE - ŘEZY A - A, B - B, C - C</b>		ČÍSLO VÝKRESU <b>D.1.1.3.e)04</b>