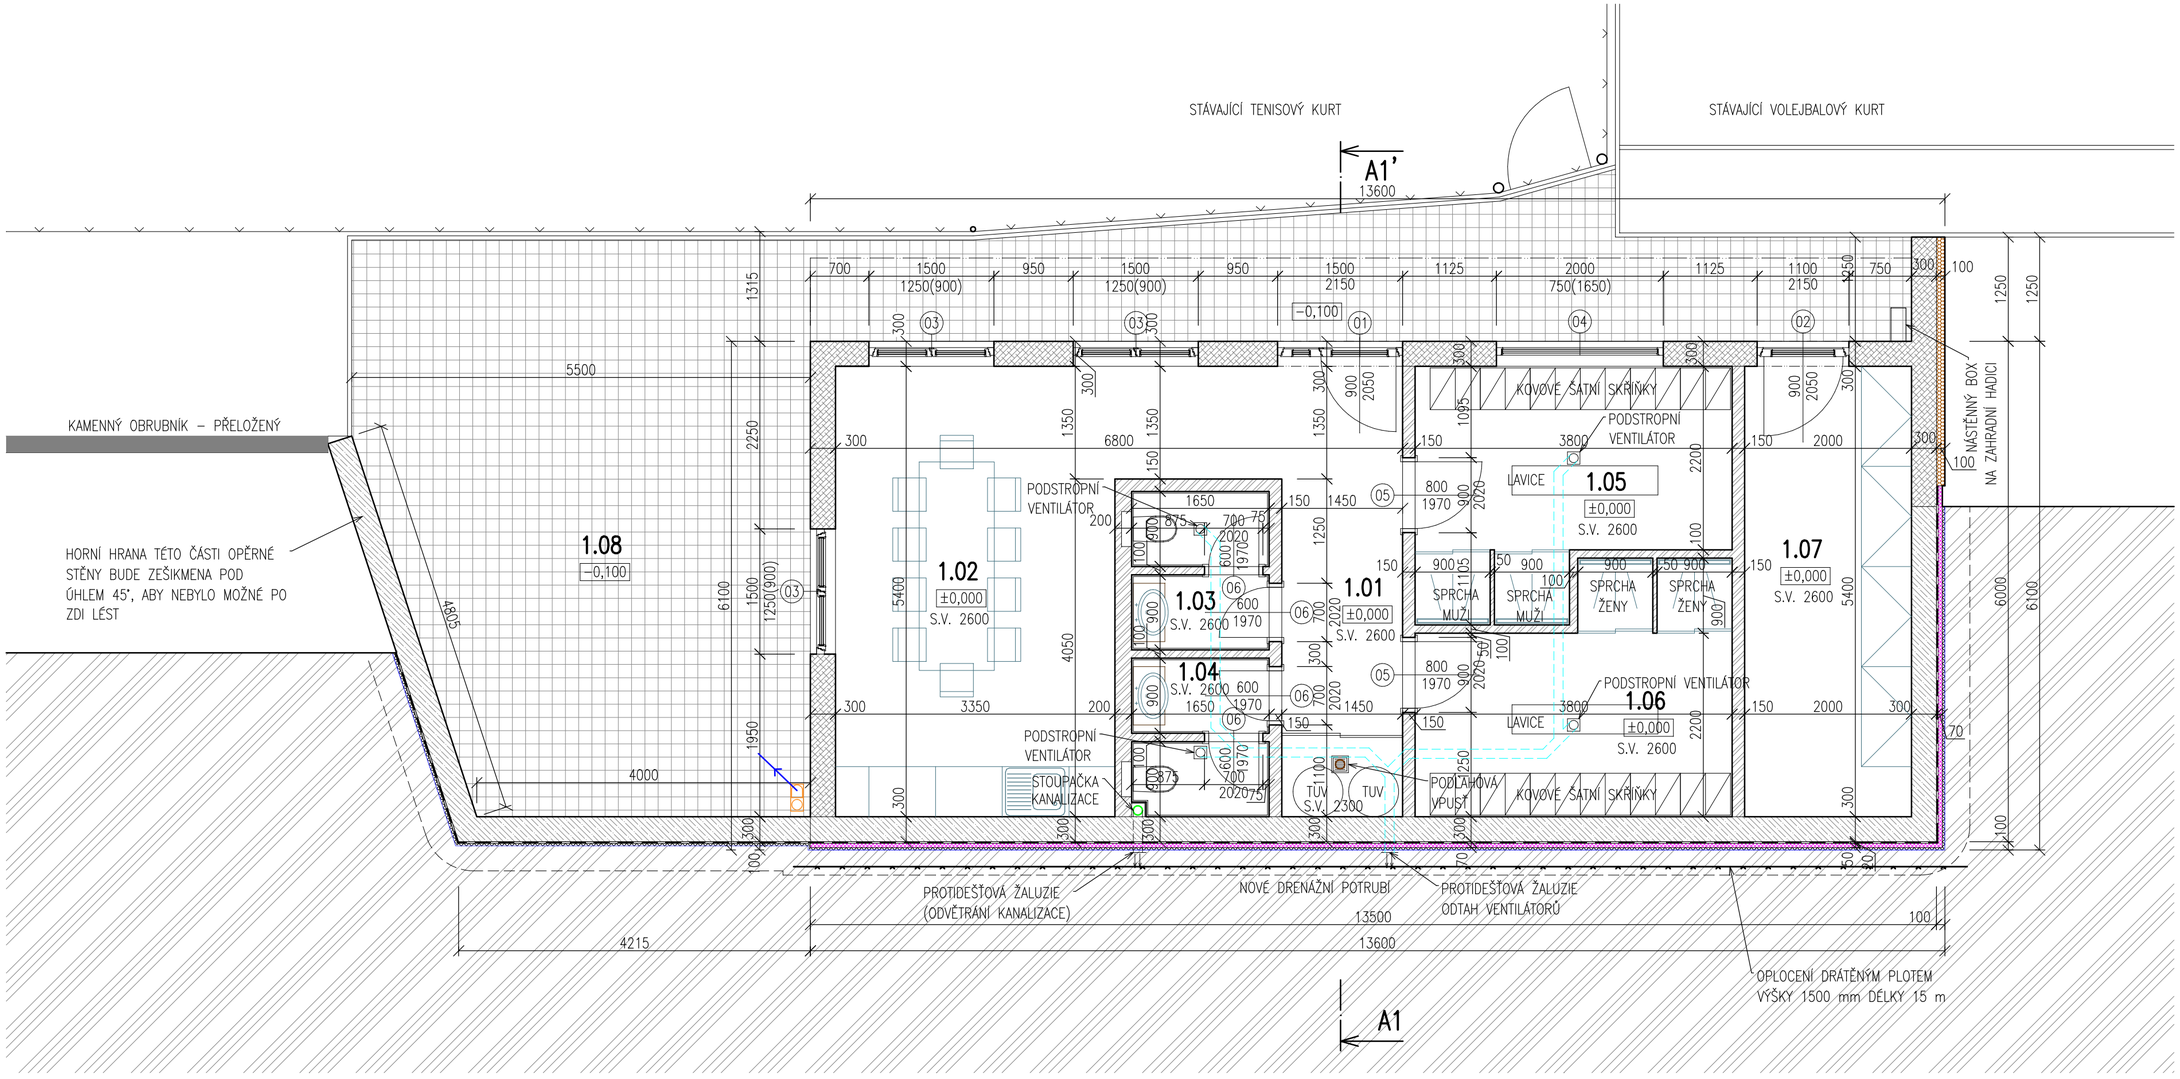

LEGENDA MATERIÁLŮ:

- OBVODOVÁ STĚNY VYZDĚNÉ Z TVÁRNIC YTONG TL. 300 mm. Z EXTERIÉRU FASÁDNÍ SOUVRSTVÍ SILIKÁTOVÉ FASÁDY. Z INTERIÉRU NATAŽENÉ STAVEBNÍ LEPIDLO S PERLINKOU + ŠTUKOVÁ OMÍTKA
- OBVODOVÁ NOSNÁ STĚNA Z TVAROVEK ZTRACENÉHO BEDNĚNÍ TL. 300 mm, VYZTUŽENÁ BETONÁŘSKOU OCELÍ 2xR10 V KAŽDÉ LOŽNÉ SPÁŘE, SVISLÁ VÝZTUŽ V ROZTEČI 500 mm ZALITÉ BETONEM C16/20
- VNITŘNÍ NOSNÉ I NENOSNÉ PŘÍČKY VYZDĚNÉ Z TVÁRNIC YTONG, OBOUSTRANNĚ OPATŘENÉ STAVEBNÍM LEPIDLEM S PERLINKOU + ŠTUKOVÁ OMÍTKA
- FASÁDNÍ POLYSYTREN TL. 100 mm, NA KTERÉM BUDE PROVEDENÉ FASÁDNÍ SOUVRSTVÍ S SILIKÁTOVÉ FASÁDY
- ASFALTOVÁ HYDROIZOLACE, KTERÁ BUDE NAVAŘENA NA NOSNÉ STĚNĚ Z TVAROVEK ZTRACENÉHO BEDNĚNÍ, NA HYDROIZOLACI BUDE PŘILEPEN EXTRUDOVANÝ POLYSYTREN TL. 50 mm + NOPOVÁ FÓLIE + GEOTEXTÍLIE
- PODSTROPNÍ VENTILÁTOR SE ZPĚTNOU KLAPKOU, KTERÝ BUDE SPÍNANÝ SPOLEČNĚ S OSVĚTLENÍM, VENTILÁTOR BUDE SPÍNANÝ PŘES DOBĚHOVÉ RELÉ
- POTRUBÍ HT DN 110, KTERÉ BUDE NAPOJENO NA PODSTROPNÍ VENTILÁTORY A BUDE VEDENO NAD SÁDROKARTONOVÝM PODHLEDEM
- KERAMICKÁ DLAŽBA S PROTISKLUZOVOU ÚPRAVOU
- ZPEVNĚNÉ PLOCHY Z BETONOVÉ ZÁMKOVÉ DLAŽBY TL. 80 MM

LEGENDA MÍSTNOSTÍ:

Č.M.	NÁZEV MÍSTNOSTÍ	PLOCHA	ÚPRAVA PODLAH	ÚPRAVA STĚN	ÚPRAVA STROPU
1.01	CHODBA	10,50	KERAMICKÁ DLAŽBA	ŠTUKOVÁ OMÍTKA	SÁDROKARTONOVÉ DESKY
1.02	PROSTOR PRO OBČERSTVENÍ	18,10	KERAMICKÁ DLAŽBA	ŠTUKOVÁ OMÍTKA	SÁDROKARTONOVÉ DESKY
1.03	WC MUŽI, VČETNĚ PŘEDSÍNĚ	2,97	KERAMICKÁ DLAŽBA	KERAMICKÝ OBKLAD	SÁDROKARTONOVÉ DESKY
1.04	WC ŽENY, VČETNĚ PŘEDSÍNĚ	2,97	KERAMICKÁ DLAŽBA	KERAMICKÝ OBKLAD	SÁDROKARTONOVÉ DESKY
1.05	ŠATNA MUŽI	10,00	KERAMICKÁ DLAŽBA	KERAMICKÝ OBKLAD	SÁDROKARTONOVÉ DESKY
1.06	ŠATNA ŽENY	10,00	KERAMICKÁ DLAŽBA	KERAMICKÝ OBKLAD	SÁDROKARTONOVÉ DESKY
1.07	SKLAD SPORTOVNÍCH POTŘEB	10,80	KERAMICKÁ DLAŽBA	ŠTUKOVÁ OMÍTKA	SÁDROKARTONOVÉ DESKY
1.08	NOVÁ ZPEVNĚNÁ PLOCHA	53,50	ZÁMKOVÁ DLAŽBA		
	PLOCHA CELKEM	65,34	BEZ VENKOVNÍCH ZPEVNĚNÝCH PLOCH		

AKCE:

REVITALIZACE VENKOVNÍCH ŠATEN NA MĚSTSKÉM STADIONU ŠLUKNOV NA ST.P.Č. 1590/4 A P.P.Č. 1590/1 V K.Ú. ŠLUKNOV

ZODP. PROJEKTANT: VLADIMÍR KAŠPAR ČKAIT: 0402211 NOVÉ HRABĚCÍ 75 407 47 ŠLUKNOV	VYPRACOVAL: VLADIMÍR KAŠPAR ČKAIT: 0402211 NOVÉ HRABĚCÍ 75 407 47 ŠLUKNOV
INVESTOR: MĚSTO ŠLUKNOV NÁMĚSTÍ MÍRU 1 407 77 ŠLUKNOV	MÍSTO AKCE: ST.P.Č. 1950/4 A P.P.Č. 1590/1 K.Ú.: ŠLUKNOV

KAŠPAR PROJEKT

DATUM	10/2022
STUP. DOK.	PD–OS
FORMÁT	6xA4
MĚŘÍTKO:	1:50

NÁZEV VÝKRESU: **PŮDORYS 1.NP – NOVÝ STAV**

ČÍSLO VÝKRESU: b.2

PARÉ: