


VÝŠKOVÉ POMĚRY

- TERÉN
- NIVELETA
- PLÁŇ
- DRÉN FLEX

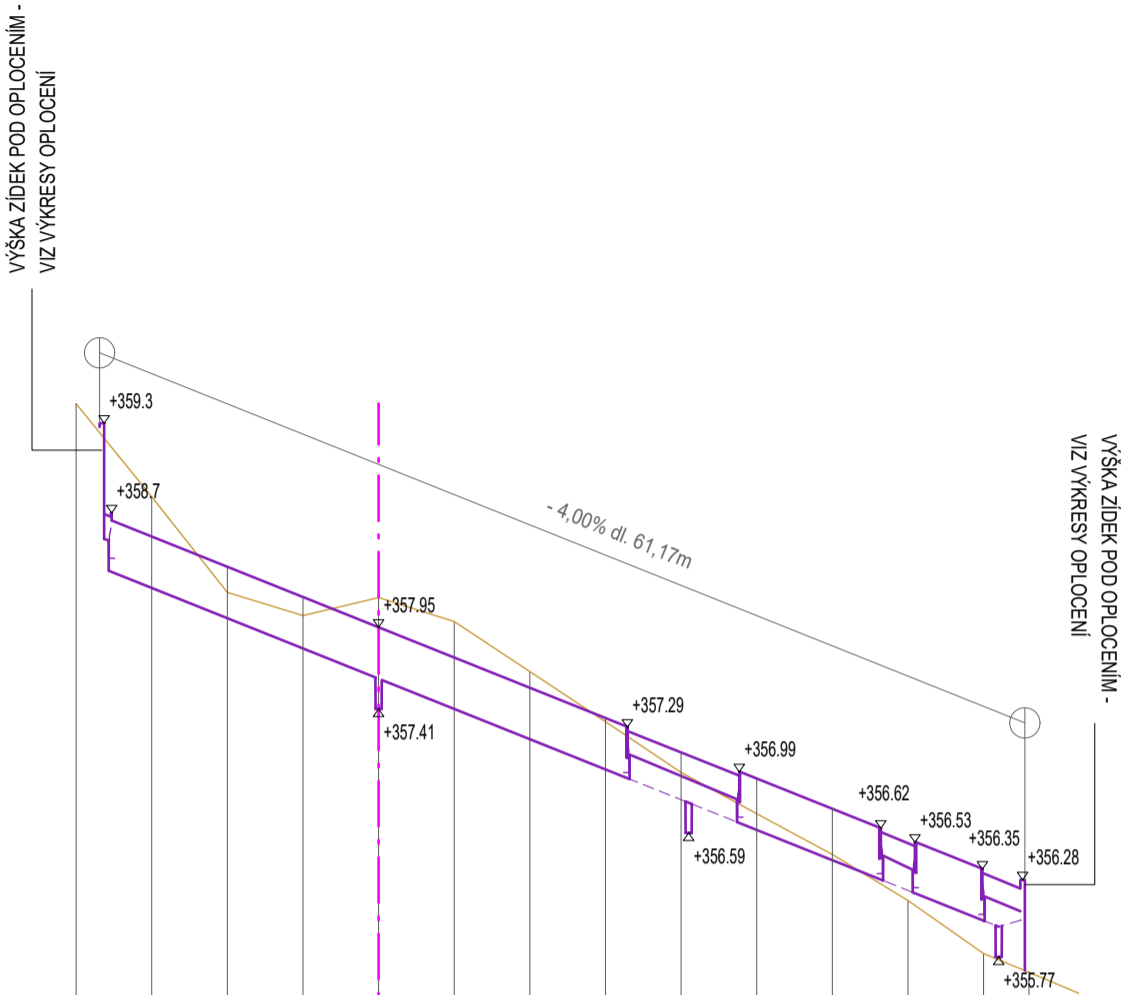

VÝŠKA UT - NIVELETY

SROV.ROVINA

	350.00	359.30	358.55	358.35	358.15	357.95	357.75	357.55	357.35	357.12	356.95	356.75	356.53	356.35	356.28
Výška	359.43	358.81	358.18	358.03	358.15	357.99	357.66	357.33	356.99	356.72	356.45	356.14	355.79	355.67	
Staničení	0+000.00	0+005.00	0+010.00	0+015.00	0+020.00	0+025.00	0+030.00	0+035.00	0+040.00	0+045.00	0+050.00	0+055.00	0+060.00	0+063.00	

AKCE:	ŠLUKNOV - DĚTSKÉ DOPRAVNÍ HŘIŠTĚ SO 101 KOMUNIKACE A ZPEVNĚNÉ PLOCHY		MÍSTO: KÚ ŠLUKNOV	
			INVESTOR: MĚSTO ŠLUKNOV, NÁMĚSTÍ MÍRU 1, 407 77 ŠLUKNOV	
OBSAH:	PODÉLNÝ PROFIL VYTÝČOVACÍ OSOU "B"		STUPEŇ: PROJEKTOVÁ DOKUMENTACE PRO VYDÁNÍ SPOLEČNÉHO POVOLENÍ STAVBY	ČÍSLO VÝKRESU: D2.2
ZPRACOVAL:	VÁCLAV VEVERKA	IČO 46757457	MĚŘÍTKO: 1:500/50	DATUM: 03.2020