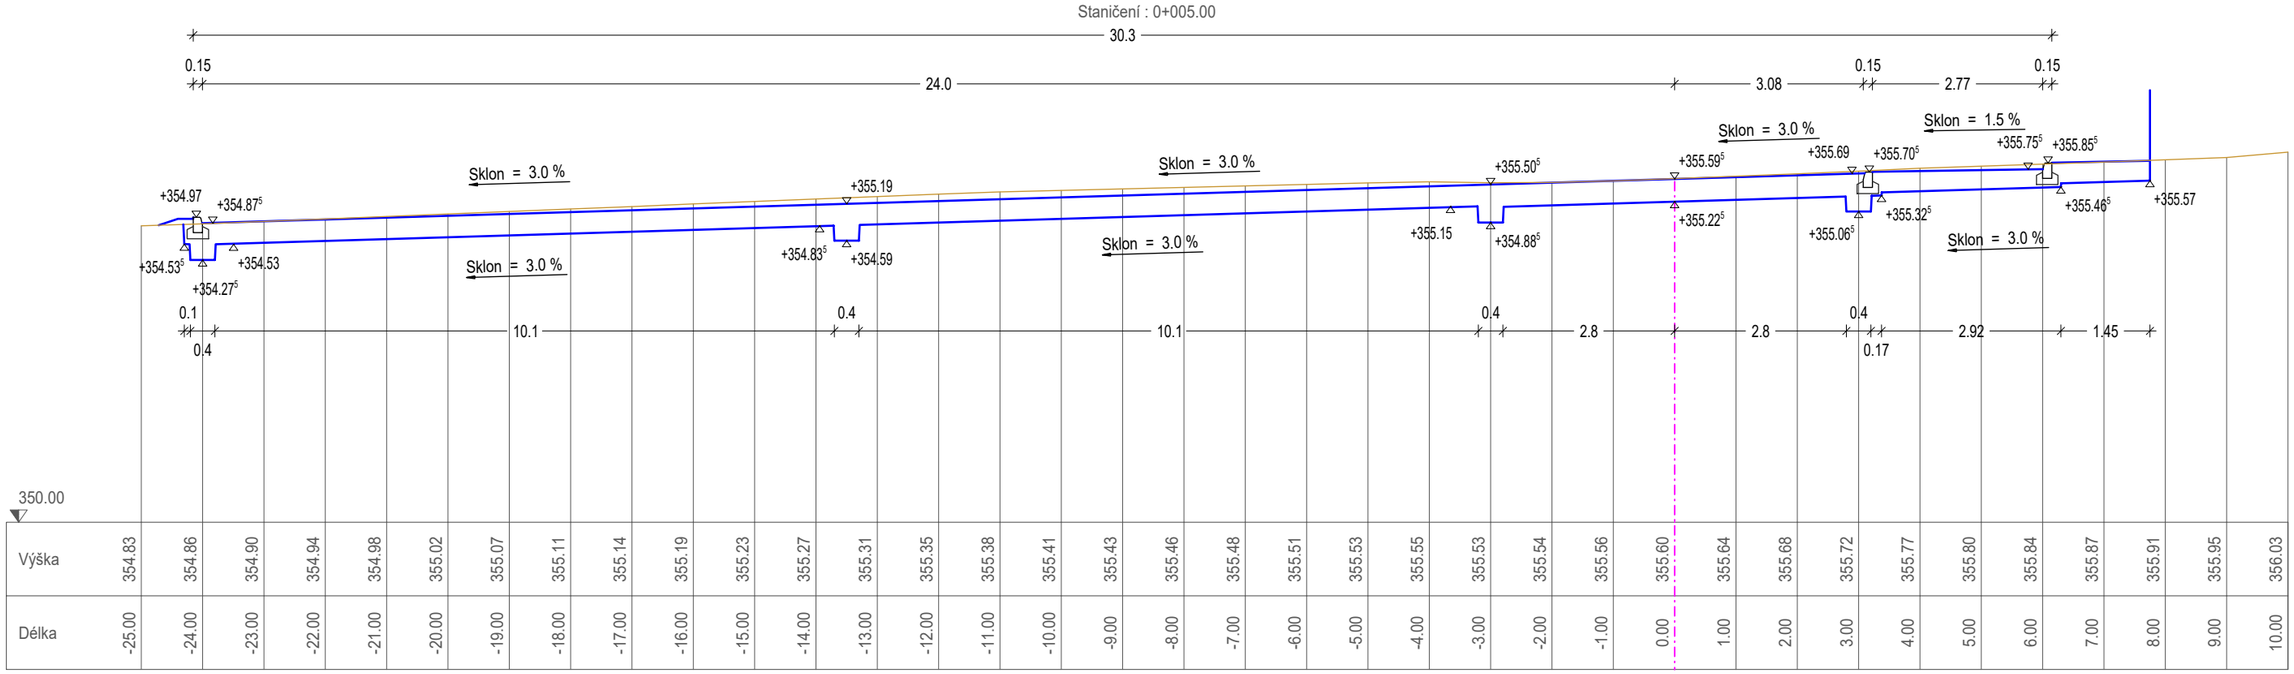

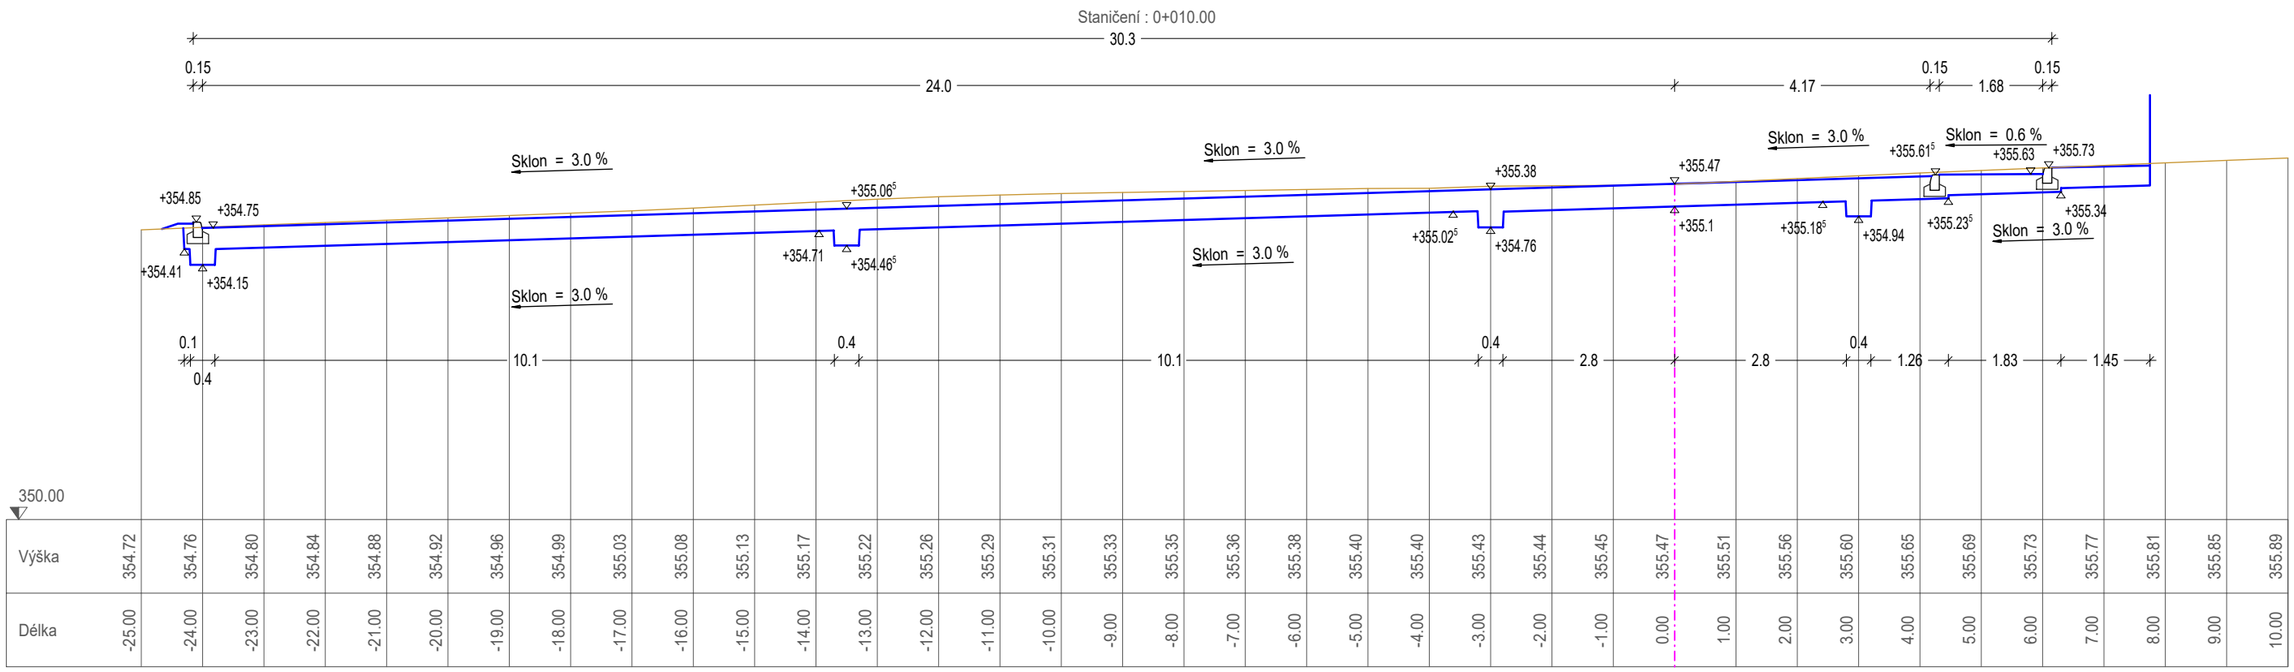

AKCE: **ŠLUKNOV - DĚTSKÉ DOPRAVNÍ HŘIŠTĚ SO 101 KOMUNIKACE A ZPEVNĚNÉ PLOCHY**		MÍSTO: KÚ ŠLUKNOV	
		INVESTOR: MĚSTO ŠLUKNOV, NÁMĚSTÍ MÍRU 1, 407 77 ŠLUKNOV	
OBSAH: PŘÍČNÝ ŘEZ VYT.OSOU "C" (0+005.00-010.00)		STUPEŇ: PROJEKTOVÁ DOKUMENTACE PRO VYDÁNÍ SPOLEČNÉHO POVOLENÍ STAVBY	ČÍSLO VÝKRESU: D3.1
ZPRACOVAL: VÁCLAV VEVERKA	IČO 46757457	MĚŘÍTKO: 1:100	DATUM: 03.2020