


PŮDORYS 4.NP

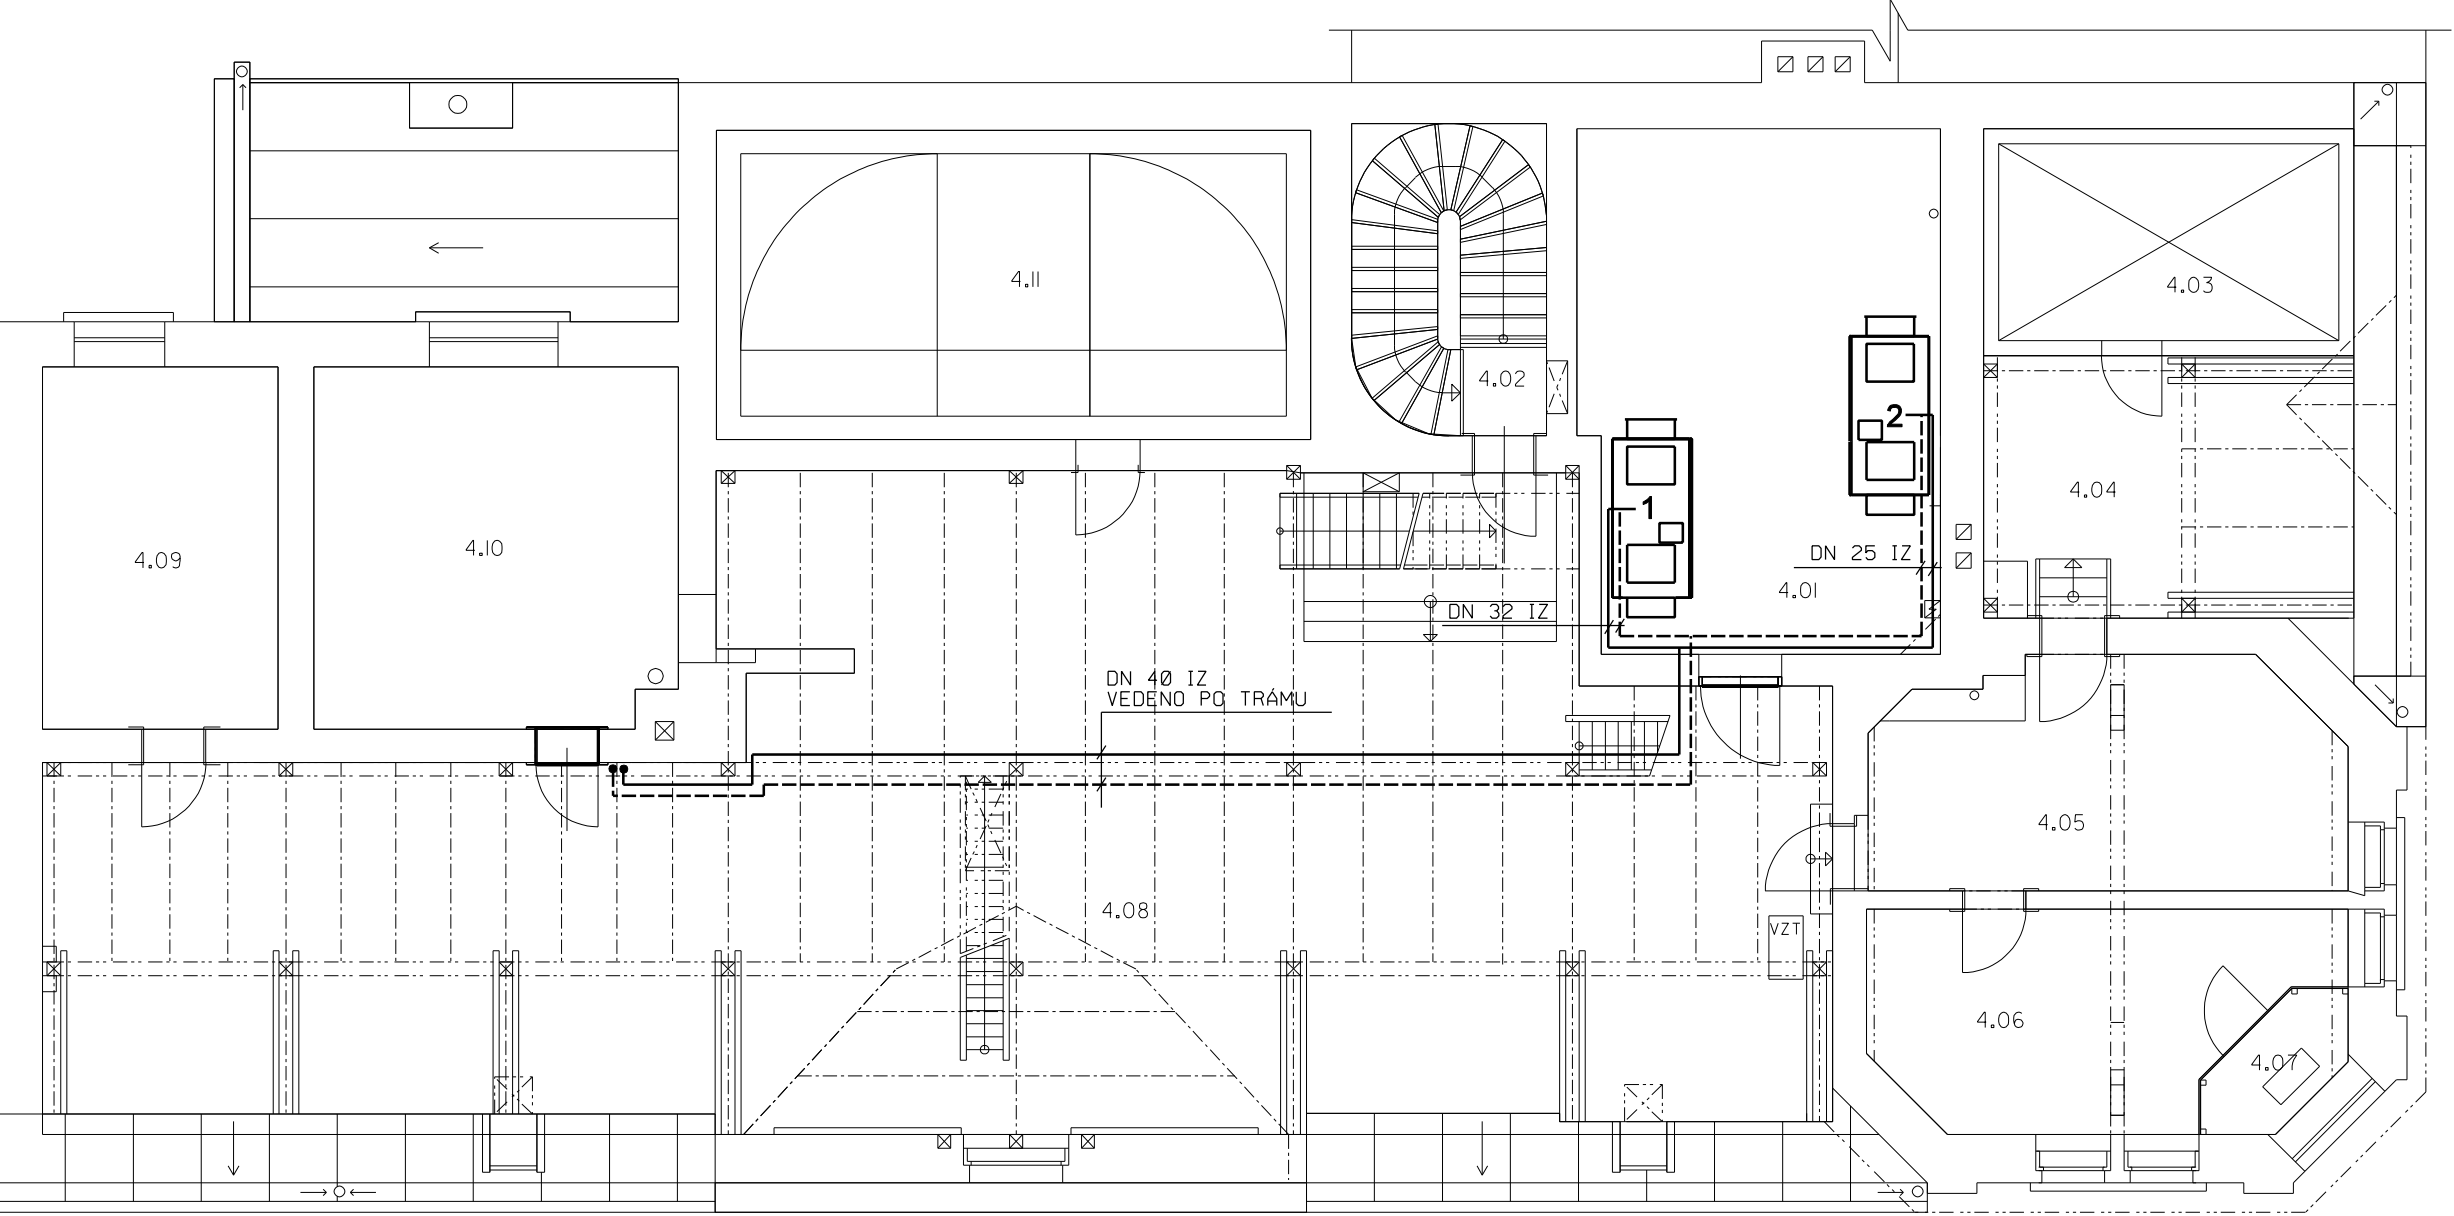

LEGENDA MÍSTNOSTÍ:

OZNAČENÍ MÍST. NA VÝKRESU	NÁZEV MÍSTNOSTI	ROZMĚRY
4.01	STROJOVNA VZT SPODNI ČÁST	PLOCHA: 32,50 m <sup>2</sup> OBJEM: 101,41 m <sup>3</sup> OBVOD: 23,52 m
4.02	SCHODIŠTĚ	PLOCHA: 10,27 m <sup>2</sup> OBJEM: 37,28 m <sup>3</sup> OBVOD: 12,85 m
4.03	TELEKOMUNIKACE	PLOCHA: 14,70 m <sup>2</sup> OBJEM: 53,36 m <sup>3</sup> OBVOD: 15,80 m
4.04	SKLAD DKP	PLOCHA: 17,00 m <sup>2</sup> OBJEM: 61,72 m <sup>3</sup> OBVOD: 16,74 m
4.05	SKLAD DKP	PLOCHA: 18,11 m <sup>2</sup> OBJEM: 61,38 m <sup>3</sup> OBVOD: 17,91 m
4.06	SKLAD DKP	PLOCHA: 15,31 m <sup>2</sup> OBJEM: 51,91 m <sup>3</sup> OBVOD: 17,36 m
4.07	HODINY	PLOCHA: 2,57 m <sup>2</sup> OBJEM: 8,72 m <sup>3</sup> OBVOD: 6,49 m
4.08	PŮDA	PLOCHA: 158,84 m <sup>2</sup> OBJEM: 576,61 m <sup>3</sup> OBVOD: 68,77 m
4.09	KABELOVÁ TELEVIZE	PLOCHA: 14,93 m <sup>2</sup> OBJEM: 68,98 m <sup>3</sup> OBVOD: 15,81 m
4.10	SKLAD DKP	PLOCHA: 22,79 m <sup>2</sup> OBJEM: 105,27 m <sup>3</sup> OBVOD: 19,22 m
4.II	SVĚTLOVOD	PLOCHA: 32,15 m <sup>2</sup> OBJEM: 220,53 m <sup>3</sup> OBVOD: 23,90 m

- 1

TEPLOVODNÍ VÝMĚNÍK VZT - JEDNOTKY DUPLEX 8000 - SÁL

SOUČÁST DODÁVKY VZT. JEDNOTKY.

PŘÍKON 42 kW

TLAK. ZTRÁTA 2,7 kPa

PRŮTOK 996 l/h

SMĚŠOVACÍ A REGULČNÍ UZEL VZT JEDNOTKY DUPLEX 8000

DODÁVKA VZT. JEDNOTKY.

WILO RS 25/40

ESBE 4MG 25-12
- 2

TEPLOVODNÍ VÝMĚNÍK VZT JEDNOTKY DUPLEX 8000 - RESTAURACE

SOUČÁST DODÁVKY VZT. JEDNOTKY.

PŘÍKON 14,5 kW

TLAK. ZTRÁTA 2,6 kPa

PRŮTOK 996 l/h

SMĚŠOVACÍ A REGULČNÍ UZEL VZT JEDNOTKY DUPLEX 8000

DODÁVKA VZT. JEDNOTKY.

WILO RS 25/40

ESBE 4MG 25-12

- NOVÉ POTRUBÍ - PŘÍVOD
- - -

NOVÉ POTRUBÍ - ZPÁTEČKA
- ROZVODY ÚT BUDOU VEDENY PO TRÁMECH
- ROZVODY ÚT BUDOU PROVEDENY OCELOVÉHO POTRUBÍ
- ROZVODY BUDOU ZAIZOLOVÁNY TEPELNOU IZOLACÍ O MIN TL. 50mm

VED. PROJEKTANT	VYPRACOVAL	KONTROLOVAL	ING. DANIEL FLORIÁN PROJEKTANT VYTÁPĚNÍ, VZDUCHOTECHNIKY A ZTI TYLOVA 731/2 405 02 DĚČÍN 2 TEL : 412 523 509, 723 373 167 E - MAIL : daniel.florian @ volny.cz		
ING. D. FLORIÁN	ING. D. FLORIÁN				
INVESTOR MĚSTO ŠLUKNOV NÁM. MÍRU 1, 407 77 ŠLUKNOV			DATUM 02. 2011	MEŘITKO 1 : 100	STUPEŇ  DSP
AKCE DŮM KULTURY REVITALIZACE OBJEKTU Č. P. 321 V UL. T. G. MASARYKA VE ŠLUKNOVĚ			ZAK. ČÍSLO P628/09	FORMÁT 2A4	
PROFESE F1.4 a. - ZAŘÍZENÍ PRO VYTÁPĚNÍ STAVEB			ČÍSLO VÝKRESU		PARÉ
NÁZEV  PŮDORYS 4.NP			P628 007A - 09		