


SCHEMA PLYNOVODU

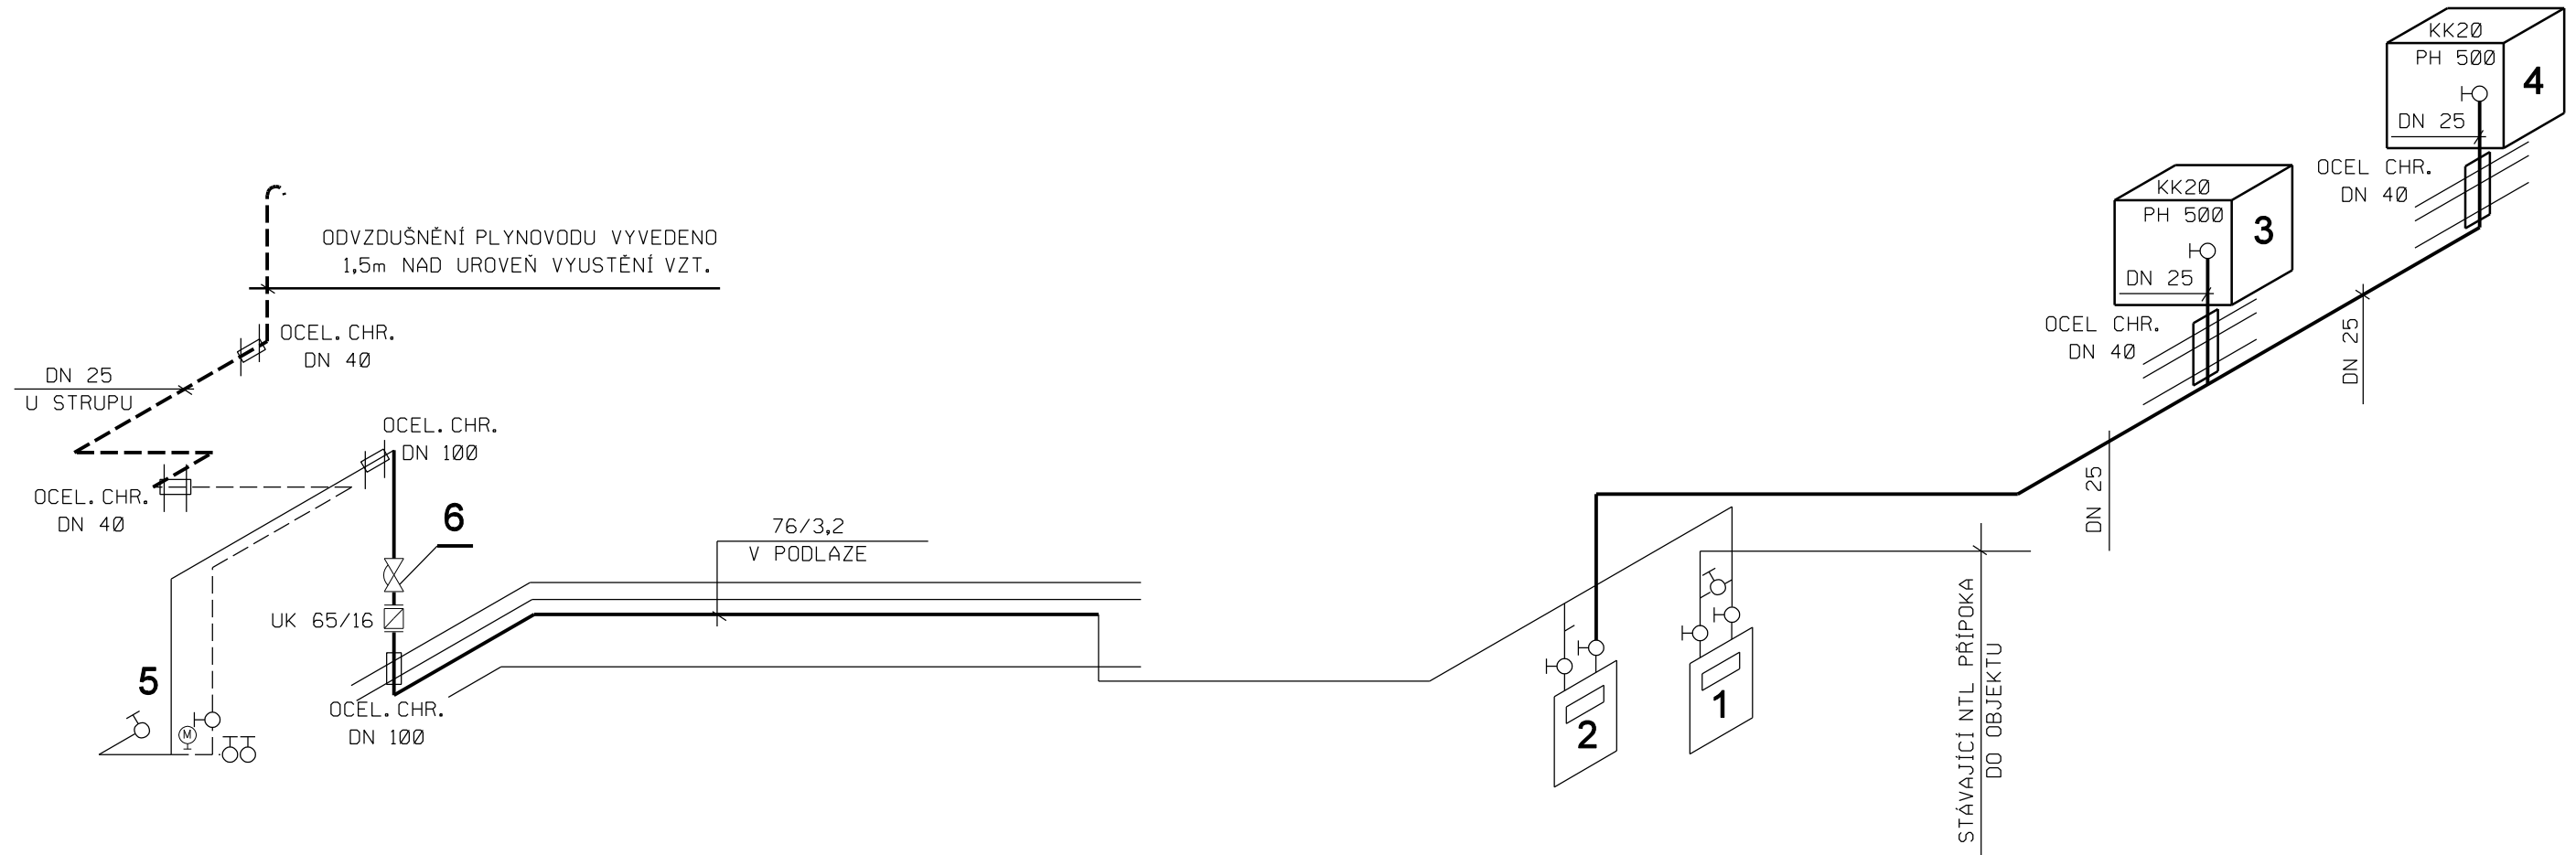

- 1 STÁVAJÍCÍ MEMBRÁNOVÝ PLYNOMĚR
G25
- 2 STÁVAJÍCÍ PODRUŽNÝ MEMBRÁNOVÝ PLYNOMĚR
G6
- 3 SPORÁK PLYNOVÝ
4 hořáky PC-8G
JM. VÝKON 18 kW
SPOTŘEBA Z.P. 2,0 m3/h
- 4 SPORÁK PLYNOVÝ S EL. TROUBOU
5 hořáků
JM. PŘÍKON 20kW
SPOTŘEBA Z.P. 2,3m3/h

- 5** STÁVAJÍCÍ PLYNOVÝ KOTEL
OD FY. VIESSMANN
PAROMAT DUPLEX RN
JM. VÝKON 190 kW
SPOTŘEBA Z.P. 23m3/h
- 6** MEMBRÁNOVÝ UZÁVĚR PLYNU
OD FY. ARMAGAS
BAP - NT DN 50
BEZ PROUDU UZAVŘEN

- | | |
|-------|---|
| ————— | NOVÉ POTRUBÍ - NTL PLYNOVOD |
| ————— | STÁVAJÍCÍ POTRUBÍ - NTL PLYNOVOD |
| ----- | NOVÉ POTRUBÍ - ODVZDUŠNĚNÍ PLYNOVODU |
| ----- | STÁVAJÍCÍ POTRUBÍ - ODVZDUŠNĚNÍ PLYNOVODU |

VED. PROJEKTANT	VYPRACOVAL	KONTROLOVAL	ING. DANIEL FLORIÁN PROJEKTANT VYTÁPĚNÍ, VZDUCHOTECHNIKY A TZT TYLOVA 731/2 405 02 DEČÍN 2 TEL. : 412 523 509, 723 373 167 E - MAIL : daniel.florian @ volny.cz		
ING. D. FLORIÁN	ING. D. FLORIÁN				
INVESTOR MĚSTO ŠLUKNOV NÁM. MÍRU 1, 407 77 ŠLUKNOV			DATUM 11. 2009	MEŘITKO -	STUPEŇ DSP
AKCE DŮM KULTURY REVITALIZACE OBJEKTU Č. P. 321 V UL. T. G. MASARYKA VE ŠLUKNOVĚ			ZAK. ČÍSLO P628/09	FORMÁT 2A4	
PROFESIE F1.4 f. - PLYNOVÁ ZAŘÍZENÍ			ČÍSLO VÝKRESU P628 003 - 09		PARÉ
NÁZEV SCHEMA PLYNOVODU					