


PŮDORYS 1.N.P.

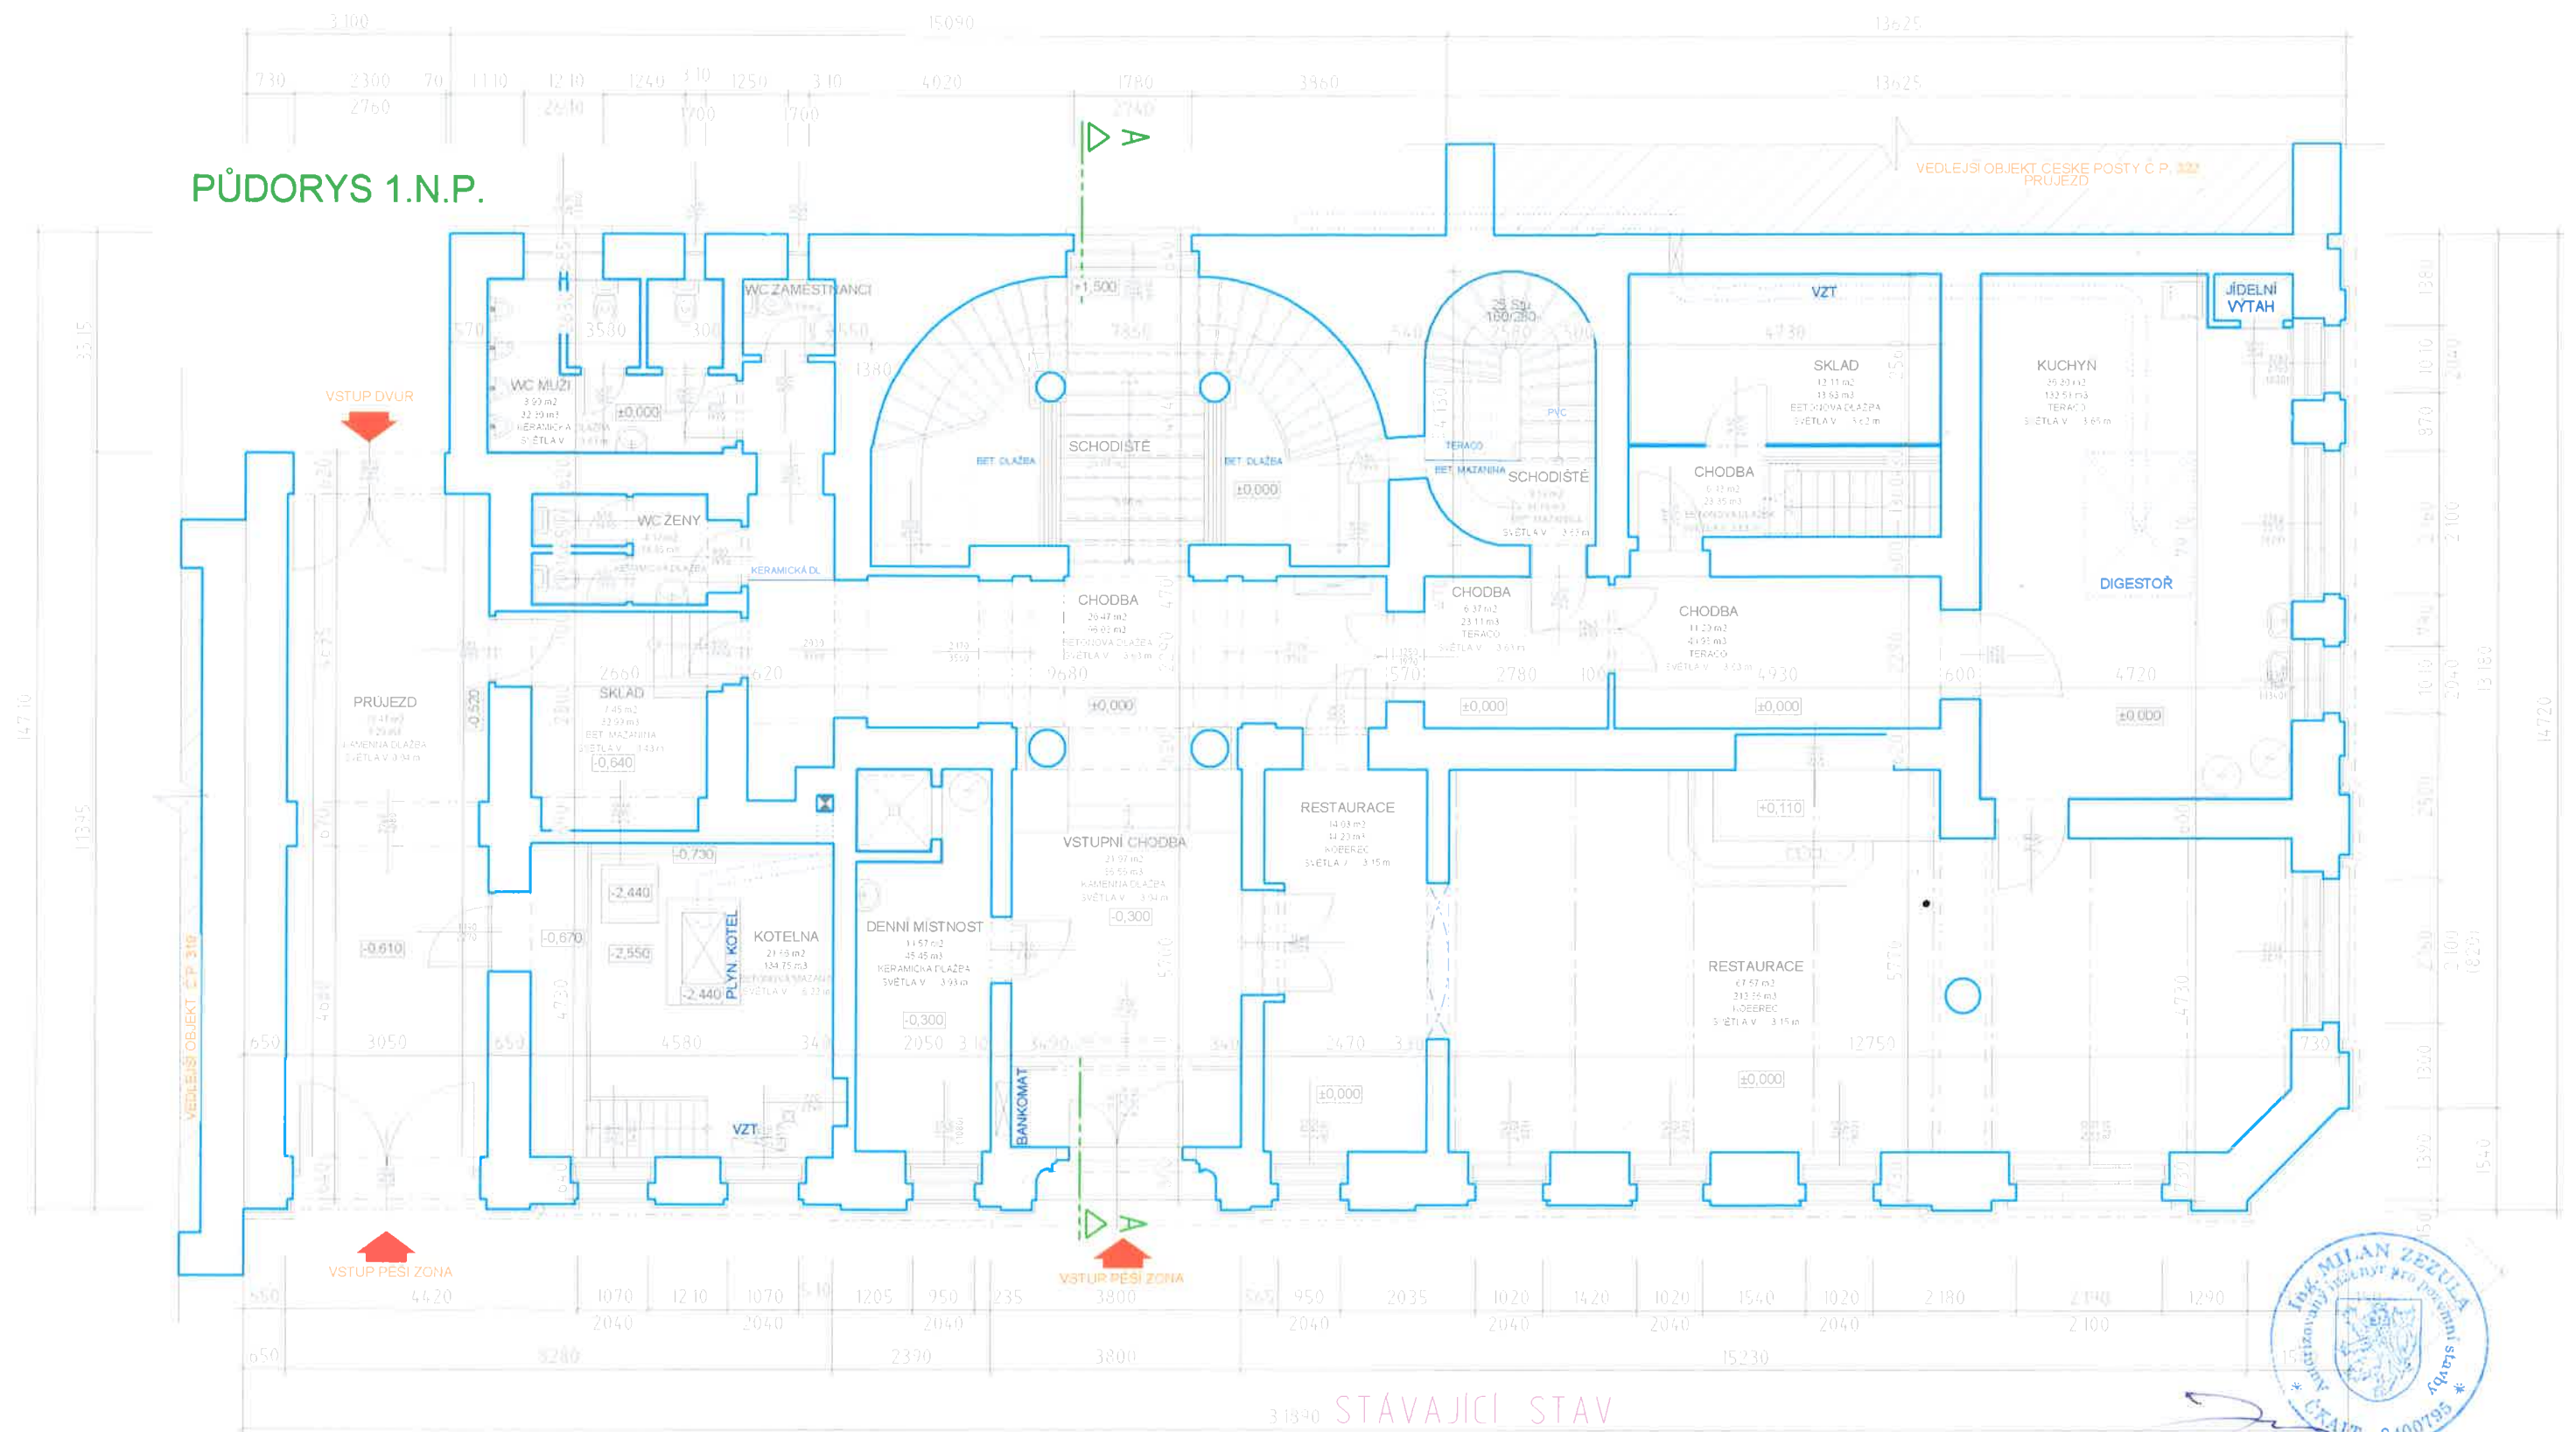

31890 STÁVAJÍCÍ STAV



milan zezula projektový atelier architektura - projekty - dozory - inženýring Hřebenova 1203/24 408 01 Písek tel. a fax: +420 382 214 551 730 655 999		ČÍSLO PŘÍK.	MÍSTO STAVBY	ST.ČEK 200 K.Ú. A OBEC SLUKNOV
VED. PROJEKTU		ING. MILAN ZEŽULA	KRAJ	ÚSTECKÝ
KONTROLOVAL		ING. MILAN ZEŽULA	STAVEBNÍK	MĚSTO SLUKNOV NÁM. MÍRU I SLUKNOV 407 77
VYPRACOVAL		PETR KRYL	NÁZEV STAVBY	
FORMAT		MĚRITKO	DŮM KULTURY Č.P. 321	
DATUM		1/2007	NÁZEV VÝKRESU	
STUPEN		PSP	PŮDORYS 1.N.P.	
TATO DOKUMENTACE JE DUŠEVNÍM MAJETKEM ZHOTOVITELE NESMÍ BYT POUŽITA A KOPIJOVÁNA TŘETÍ OSOUDU NEPŘEDÁNÁ EI JINAK S NI NAKLADANO BEZ PÍSEMNÉHO SOUHLASU ZHOTOVITELE				