ŘEZ - AA

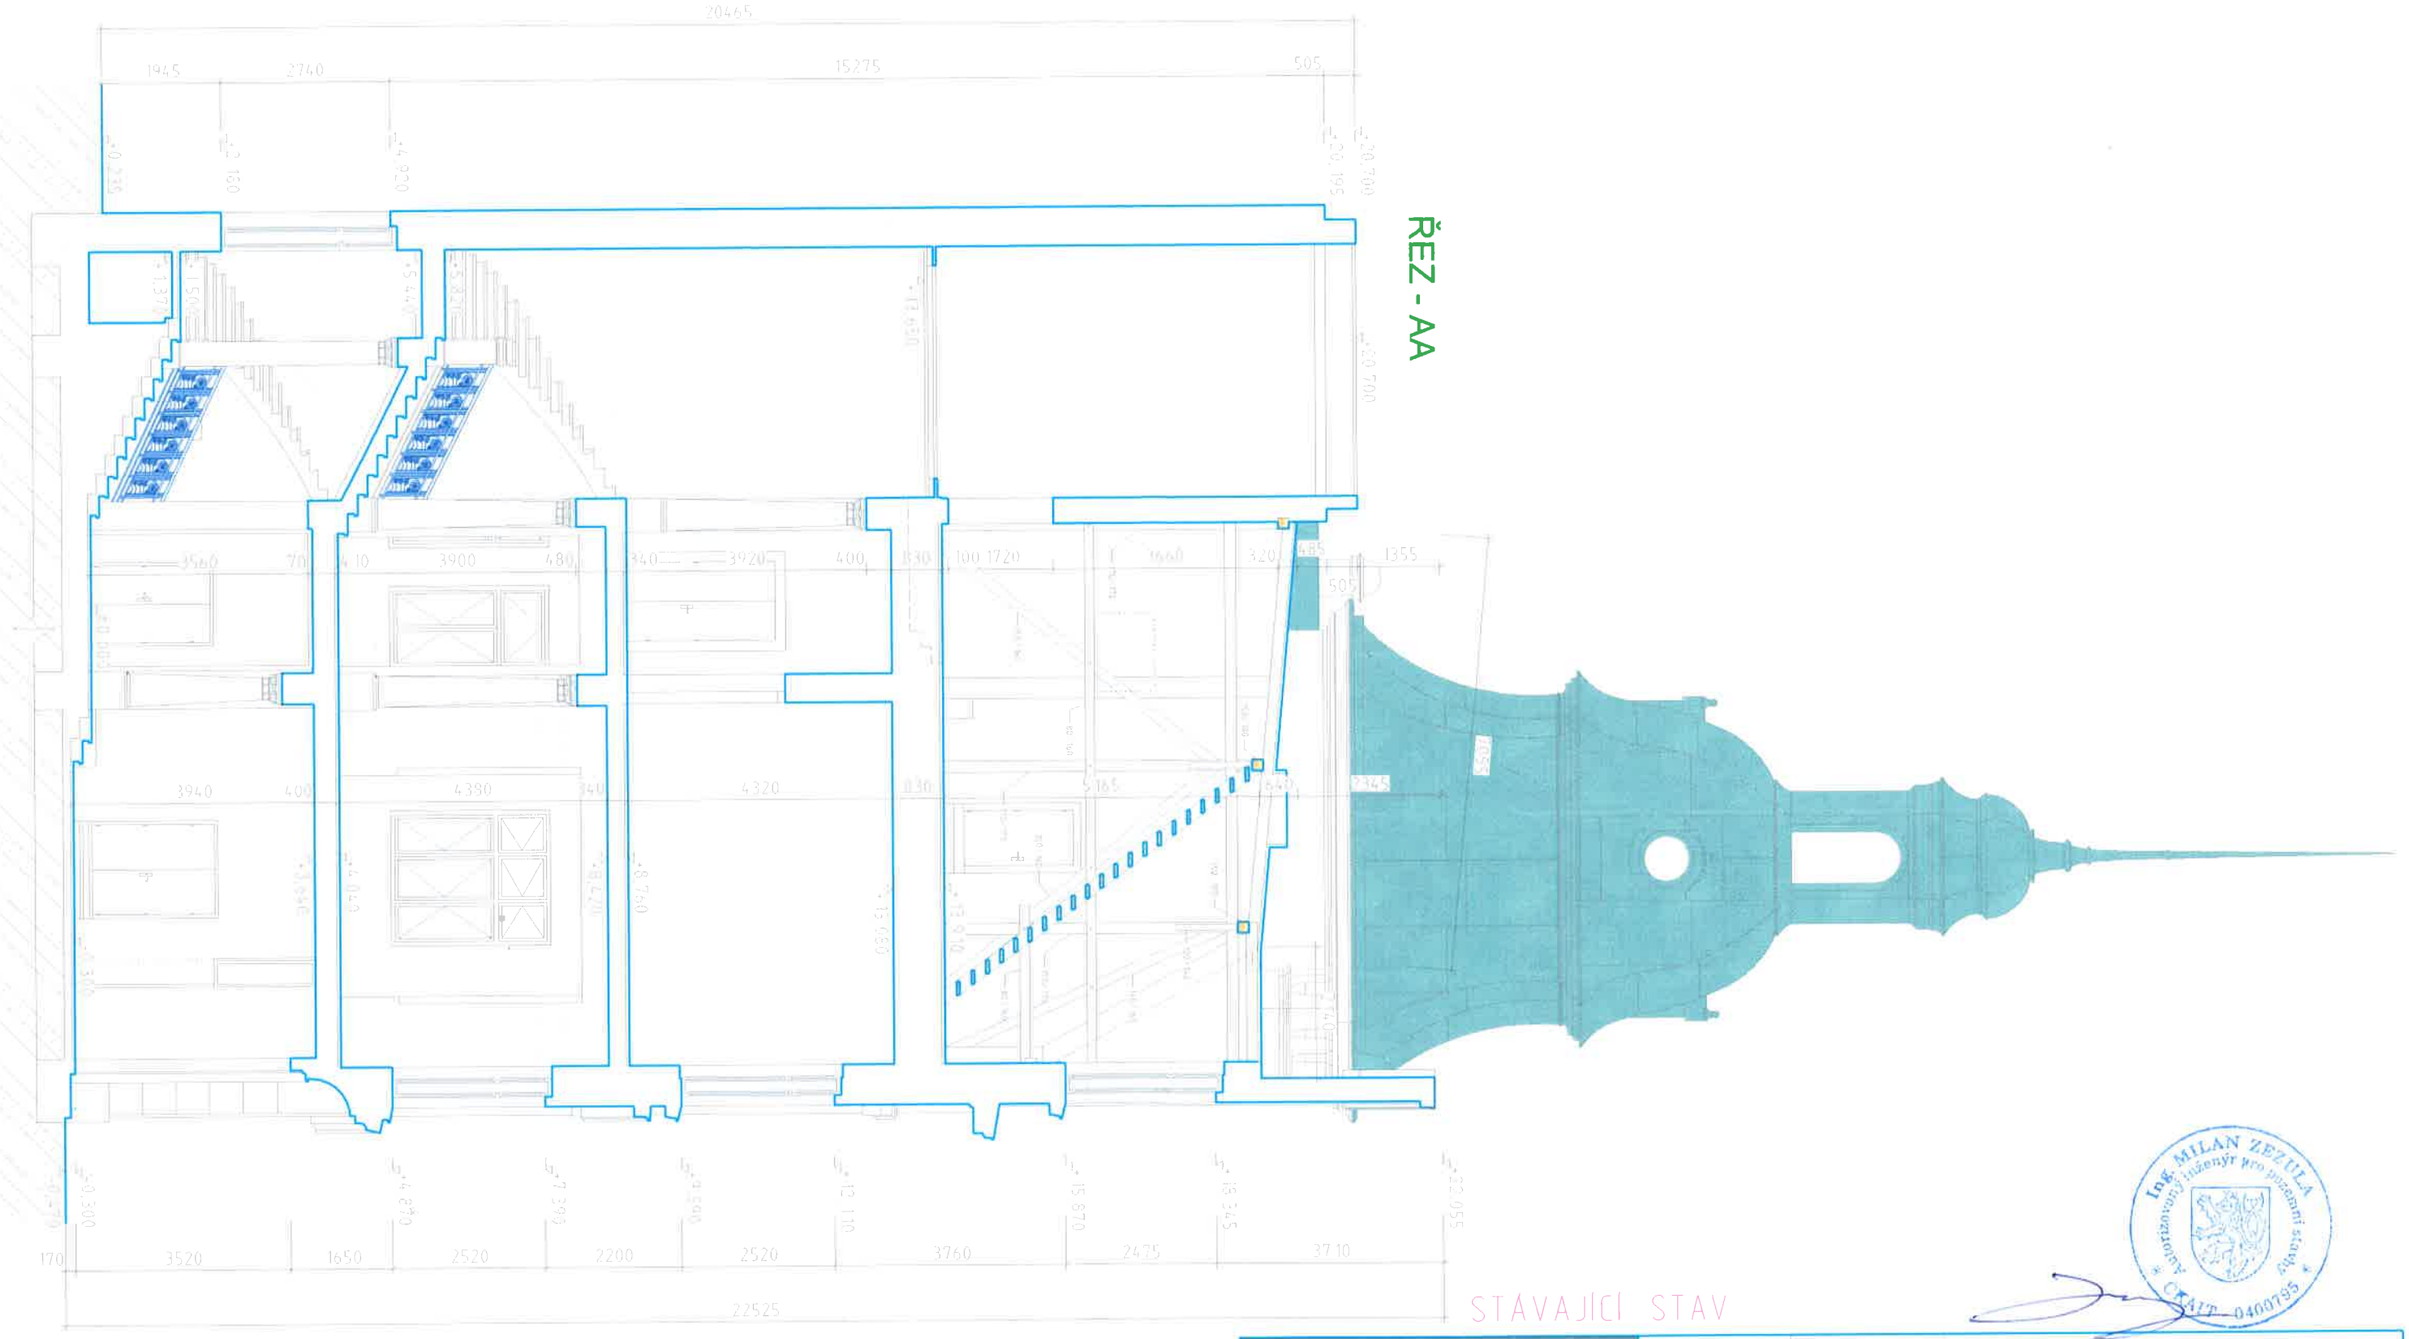

STÁVAJÍCÍ STAV

milan zezula
projektový ateliér
projekty posudky inženýring
Vlachova 1203/24 408 01 Rumburk
tel: fax: 412333145 GSM: 736765969

VED. PROJEKTU	ING. MILAN ZEZULA		
KONTROLOVAL	ING. MILAN ZEZULA		
VYPRACOVAL	PETR KRYL		
FORMÁT		MĚŘÍTKO	ČÍSLO VÝKRESU
DATUM	1/2009	1 : 100	7
STUPEŇ	PSP		

ČÍSLO PARE

MÍSTO STAVBY	ŠTPČK 200 K.Ú. A OBEC ŠLUKNOV
KRAJ	ÚSTECKÝ
STAVEBNÍK	MĚSTO ŠLUKNOV NÁM. MÍRU 1 ŠLUKNOV 407 77

NÁZEV STAVBY

DŮM KULTURY Č.P. 3218

NÁZEV VÝKRESU

ŘEZ - AA

TATO DOKUMENTACE JE DUŠEVNÍM MAJETKEM ZHOTOVITELE. NESMÍ BÝT POUŽITA A KOPÍROVÁNA TŘETÍ OSOBOU, JE PŘEDÁNA ČI JINAK S NÍ NAKLÁDÁNO BEZ PÍSEMNÉHO SOUHLASU ZHOTOVITELE

Ing. MILAN ZEZULA autorizovaný inženýr pro pozemní stavby ČKAIT 0400795