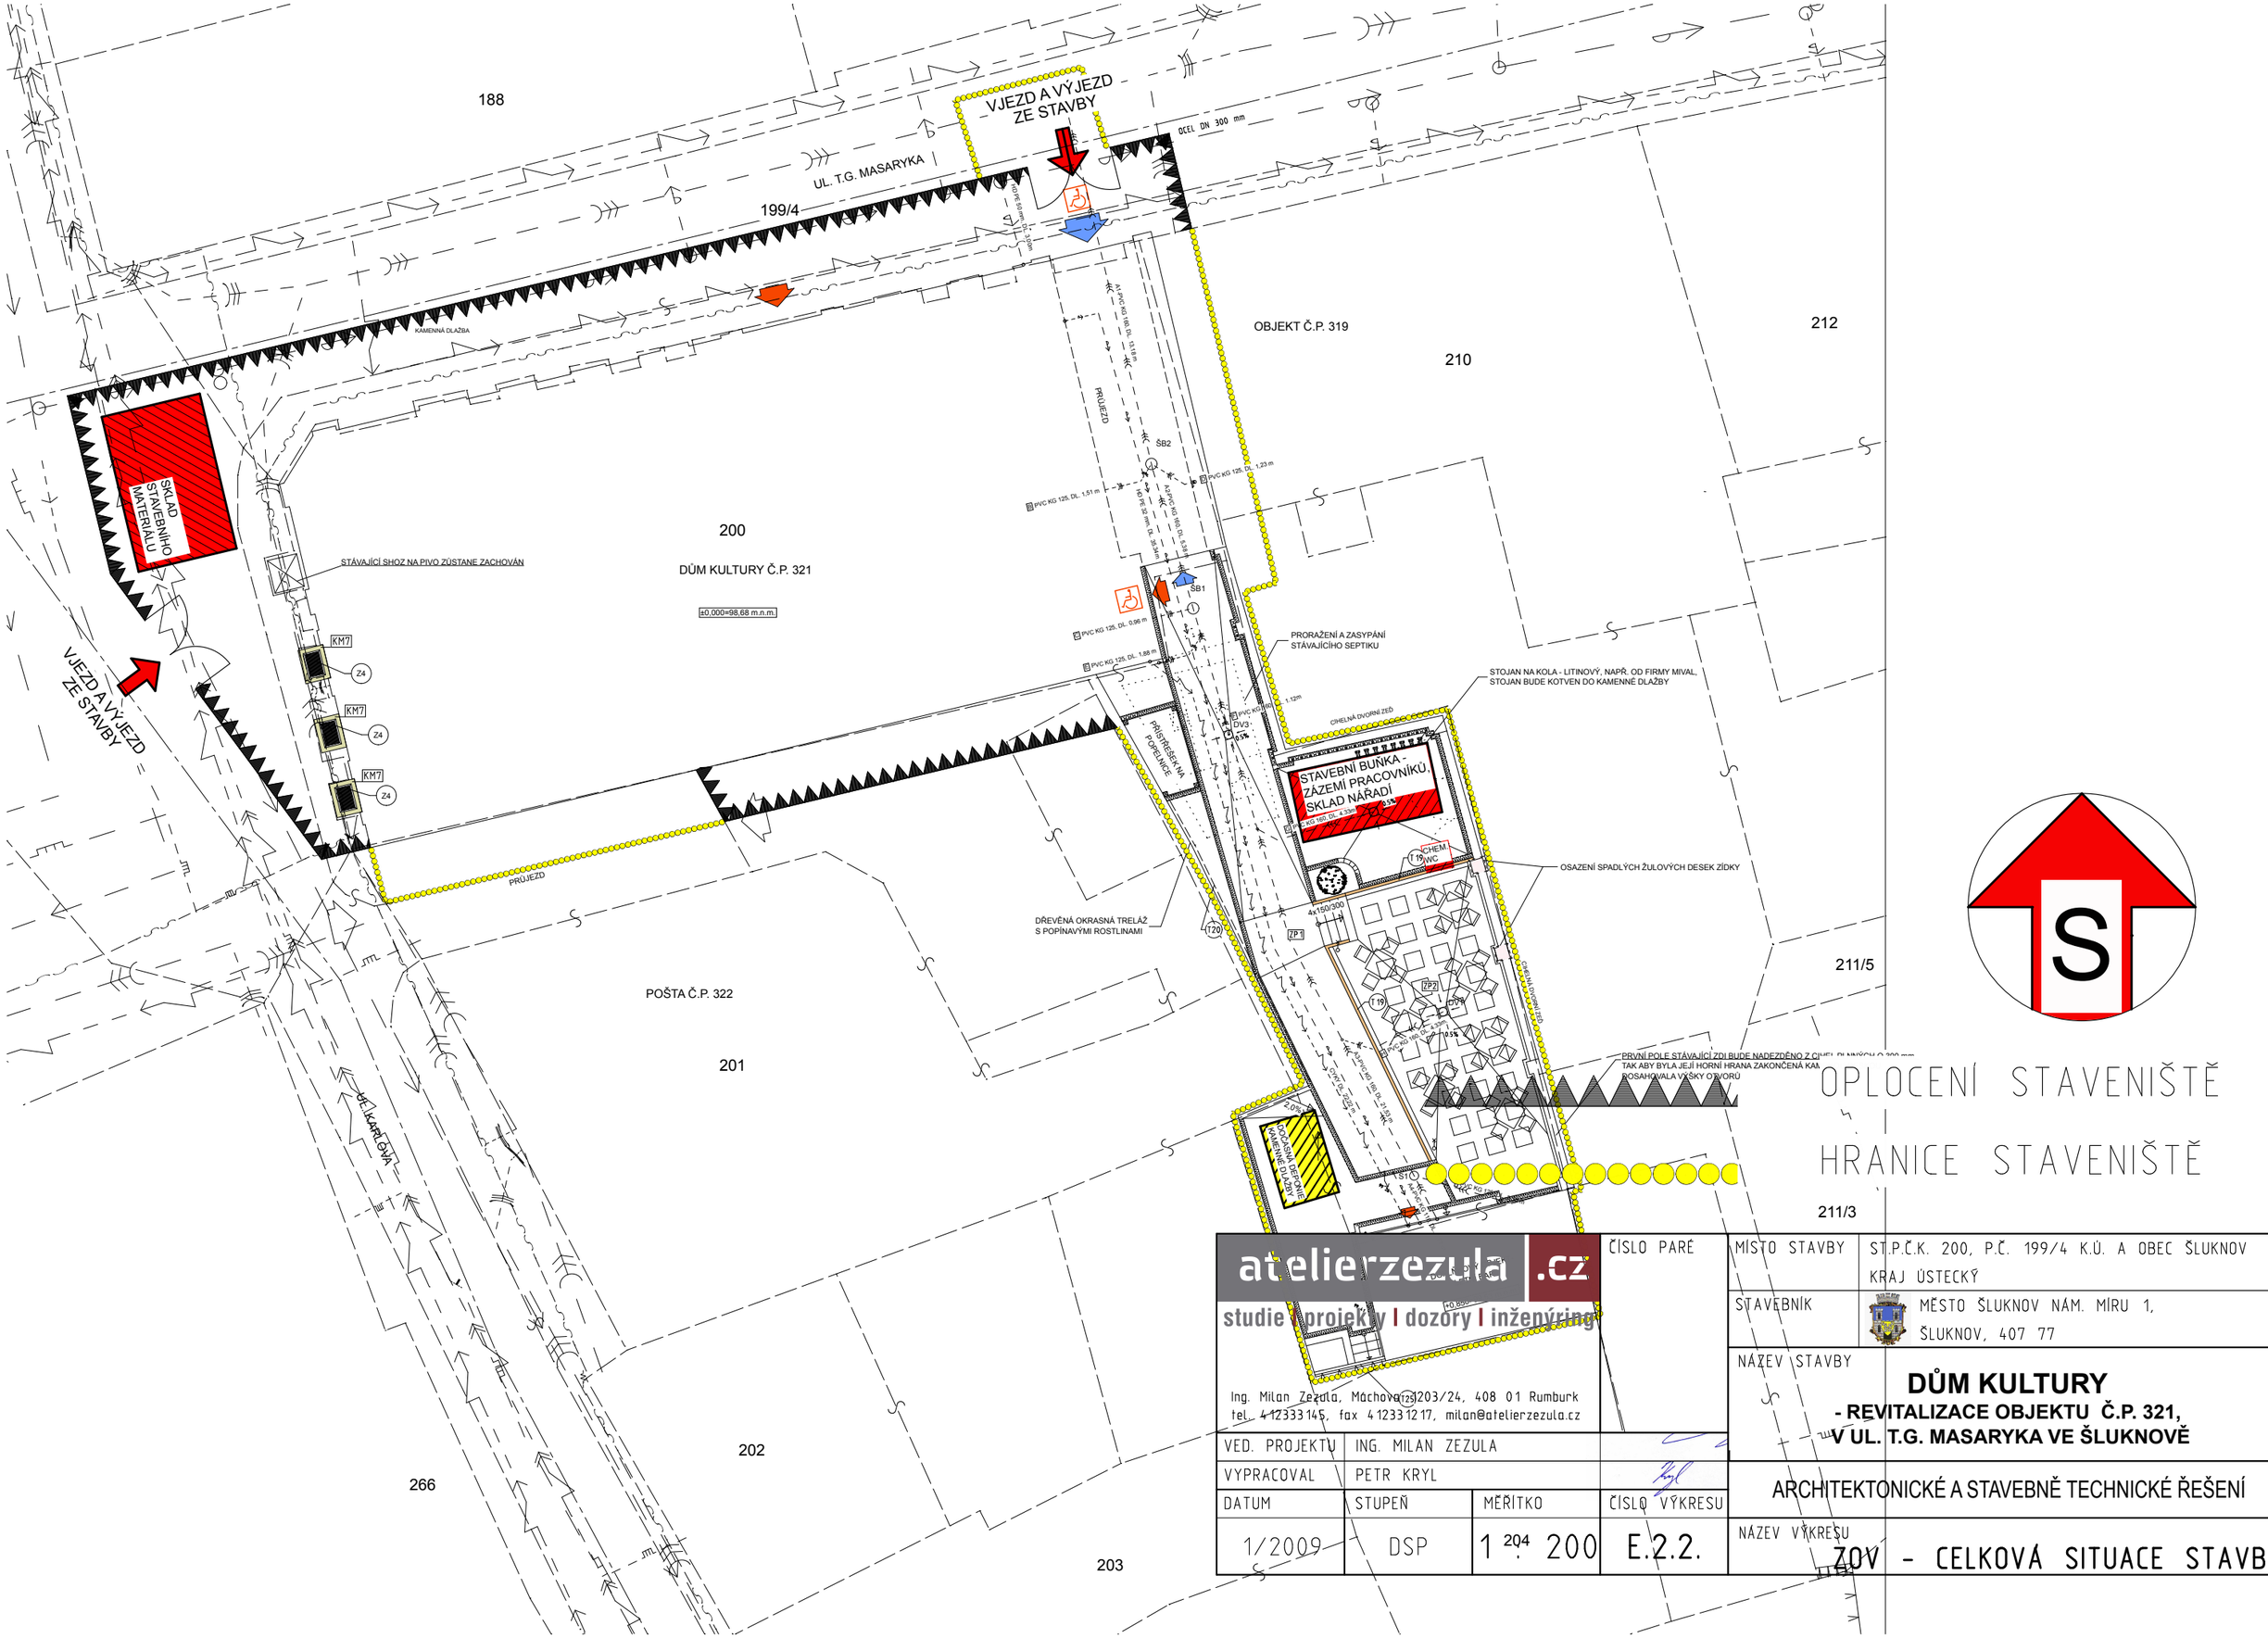

atelierzezula .cz
studie | projekty | dozory | inženýring

Ing. Milan Zezula, Machova 1203/24, 408 01 Rumburk
tel. 412333145, fax 412331217, milan@atelierzezula.cz

ČÍSLO PARÉ			
VED. PROJEKTU	ING. MILAN ZEZULA		
VYPRACOVAL	PETR KRYL		
DATUM	STUPEŇ	MĚŘÍTKO	ČÍSLO VÝKRESU
1/2009	DSP	1 : 200	E.2.2.

MÍSTO STAVBY	ST.P.Č.K. 200, P.Č. 199/4 K.Ú. A OBEC ŠLUKNOV KRAJ ÚSTECKÝ
STAVEBNÍK	MĚSTO ŠLUKNOV NÁM. MÍRU 1, ŠLUKNOV, 407 77
NÁZEV STAVBY	**DŮM KULTURY** **- REVITALIZACE OBJEKTU Č.P. 321,** **V UL. T.G. MASARYKA VE ŠLUKNOVĚ**
	ARCHITEKTONICKÉ A STAVEBNĚ TECHNICKÉ ŘEŠENÍ
NÁZEV VÝKRESU	ZOV - CELKOVÁ SITUACE STAVBY