


POHLED SEVERNÍ



LEGENDA:

- 1 RESTAUROVÁNÍ CIFERNÍKU HODIN
- 3 DEMONTÁŽ VĚTRACÍCH ŽALUZII
- 4 RESTAUROVÁNÍ SOCHY SPORIVOSTI
- 5 OPRAVA POŠKOZENÝCH BALKONŮ, OPATŘENÍ PROTI ZATĚKÁNÍ
- 6 OBNOVA JEMNÉ ŠTUKOVÉ OMÍTKY

POHLED ZÁPADNÍ

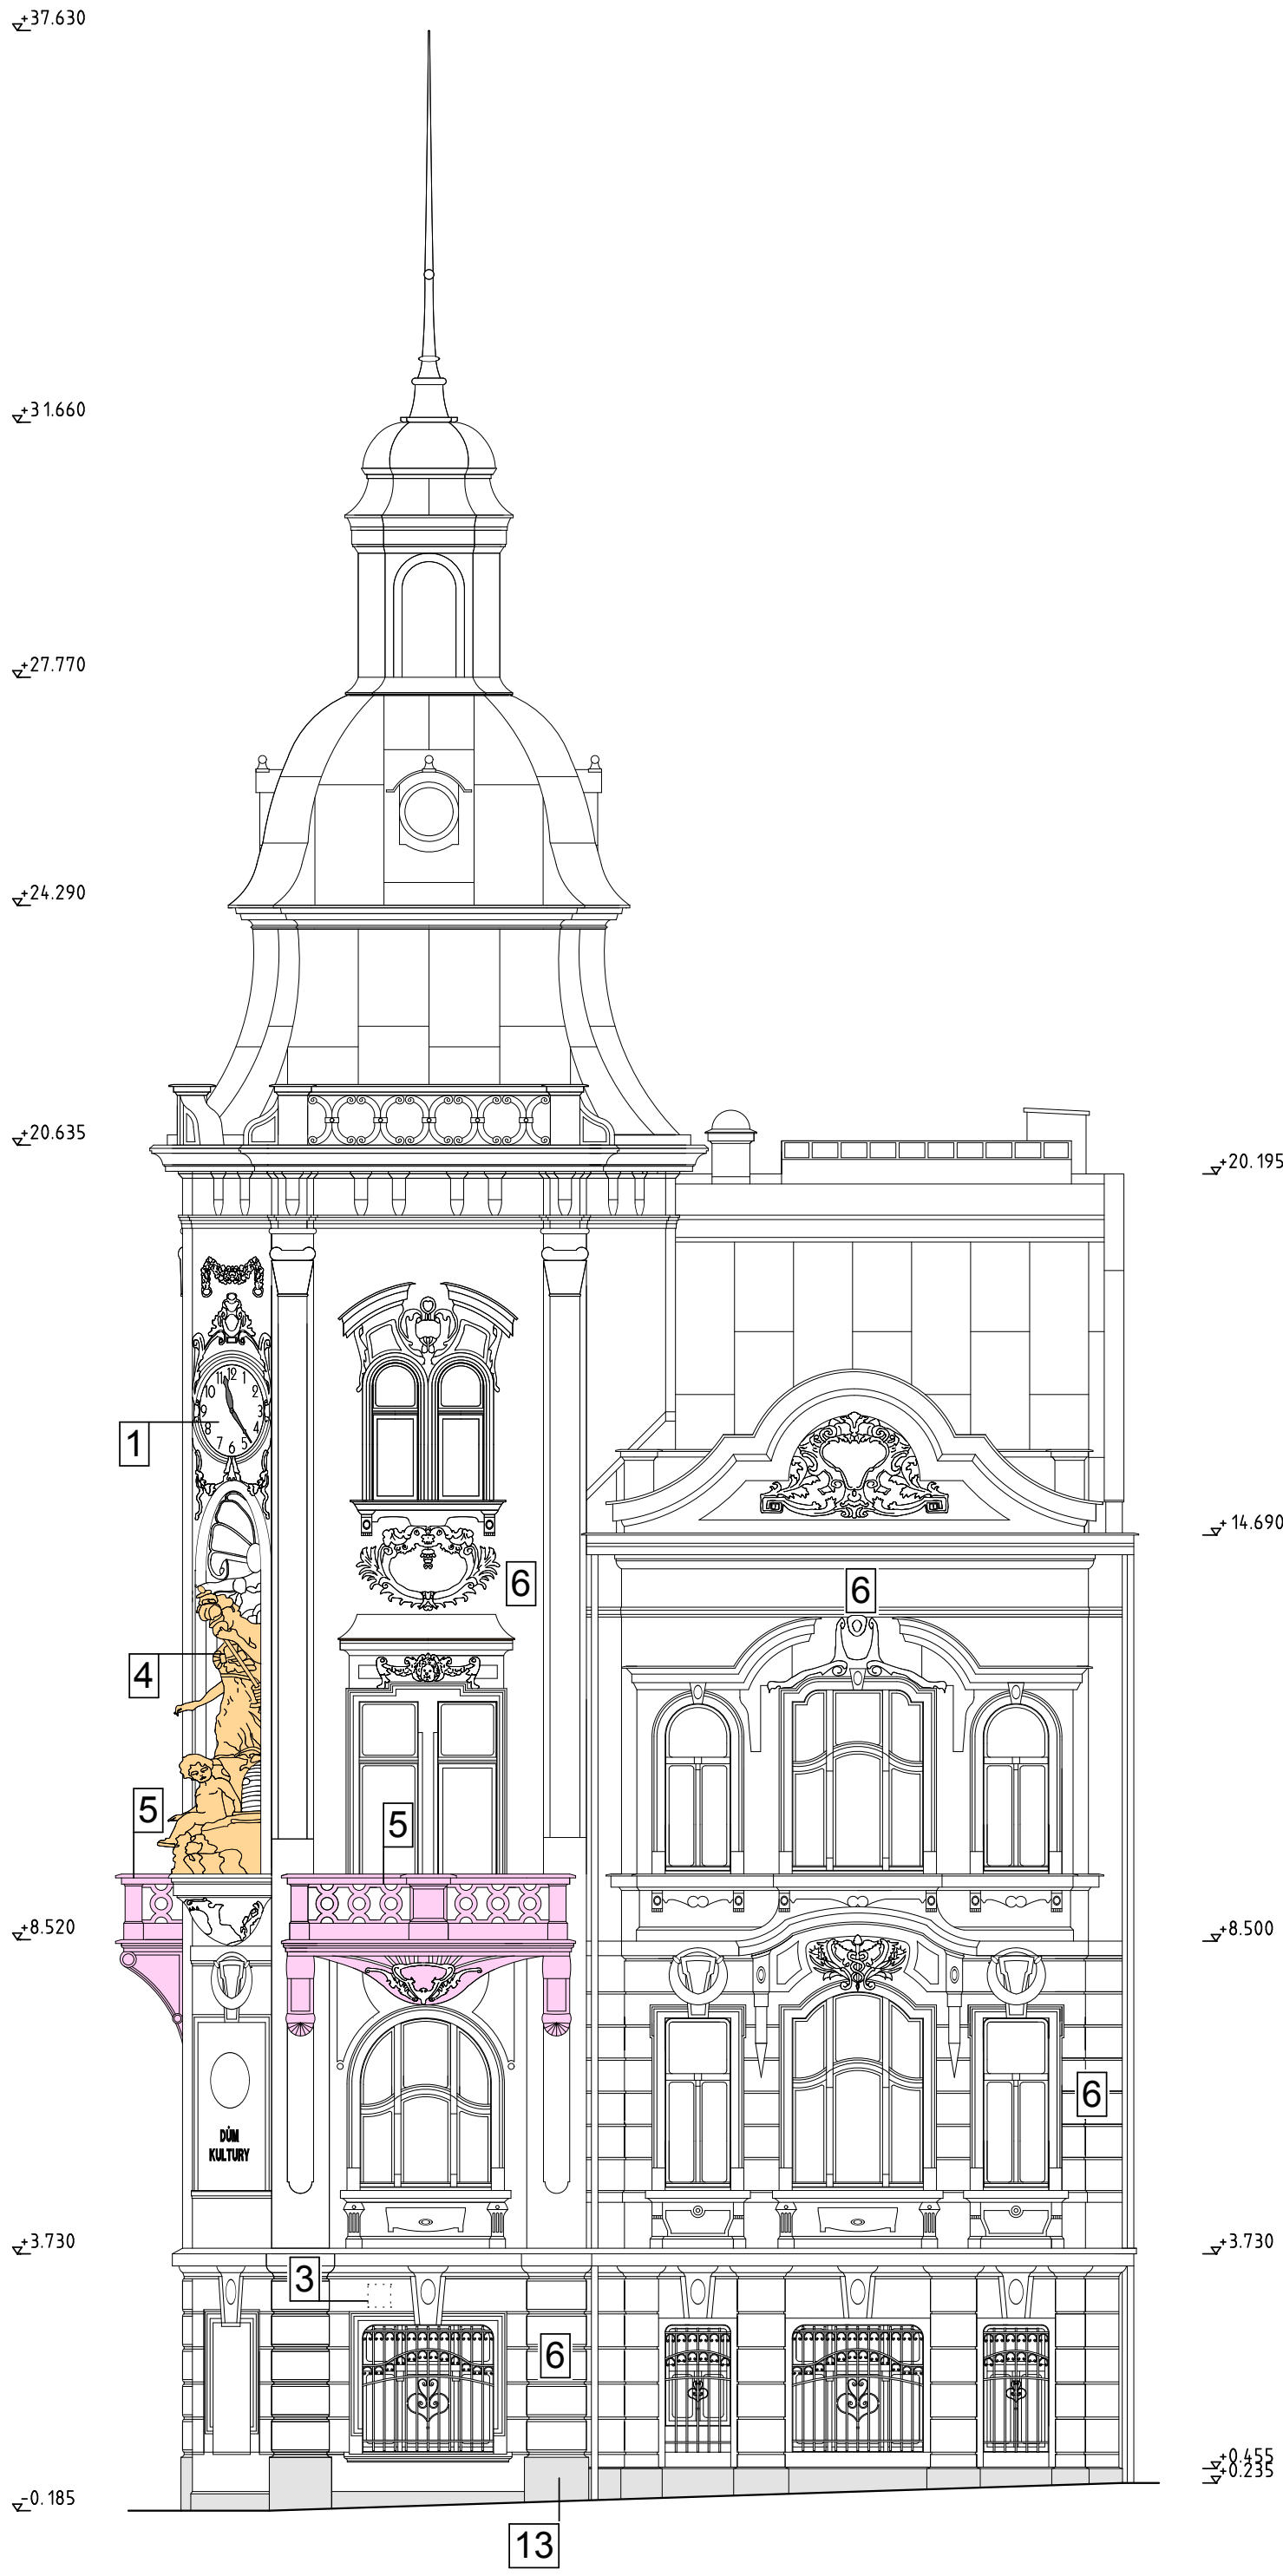

atelierzezula .cz		ČÍSLO PARE	MÍSTO STAVBY	ST.PČ.K. 200, P.Č. 199/4, K.Ú. A OBEC SLUKNOV
studie projekty dozory inženýring			STAVEBNÍK	KRAJ ÚSTECKÝ
				MĚSTO SLUKNOV NÁM. MIRU 1.
				SLUKNOV, 407 77
			NÁZEV STAVBY	DŮM KULTURY
				- REVITALIZACE OBJEKTU Č.P. 321,
				V UL. T.G. MASARYKA VE ŠLUKNOVĚ
				ARCHITEKTONICKÉ A STAVEBNĚ TECHNICKÉ ŘEŠENÍ
			NÁZEV VÝKRESU	POHLED SEVERNÍ A ZÁPADNÍ