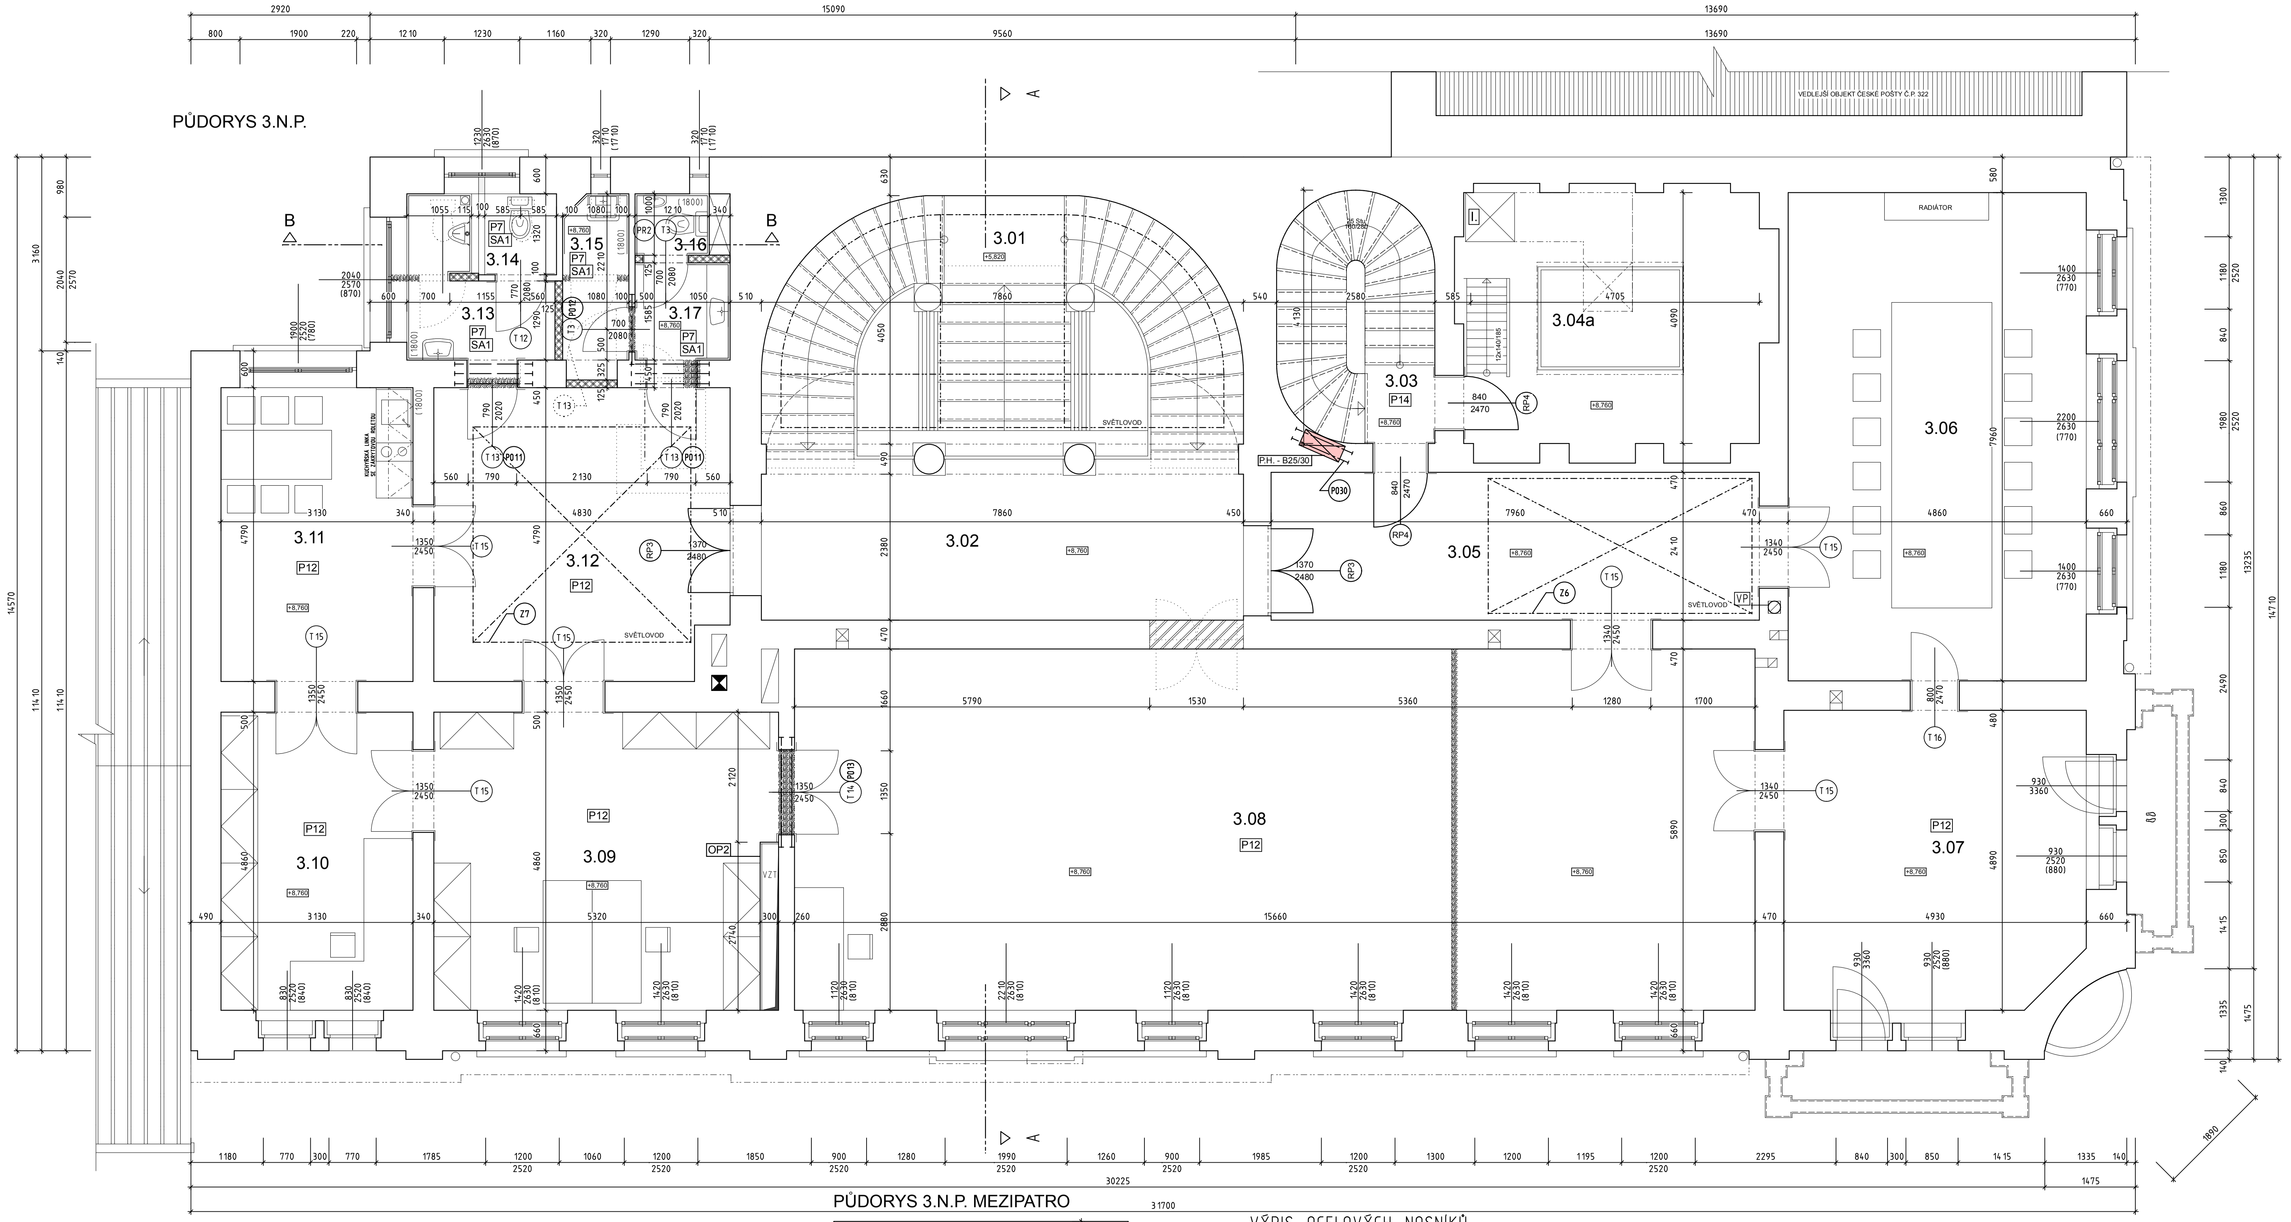

LEGENDA MÍSTNOSTÍ :

OZNAČENÍ MÍSTNOSTI NA VÝKRESU	NÁZEV MÍSTNOSTI	ROZMĚRY	DRUH PODLAHY/PODHLEDU	OZNAČENÍ PODLAH NA VÝKRESU	OZN. PODHLEDŮ NA VÝKRESU
3.01	SCHODIŠTĚ	PLOCHA: 31.91 m2 OB.JEM: 115.84 m3 OBVOD: 22.30 m	MRAMOR		
3.02	CHODBA	PLOCHA: 18.71 m2 OB.JEM: 80.63 m3 OBVOD: 20.48 m	KER. DLAŽBA		
3.03	SCHODIŠTĚ	PLOCHA: 9.50 m2 OB.JEM: 34.49 m3 OBVOD: 11.73 m	SYNTETICKÝ NÁTĚR	P 14	
3.04	INVENTÁŘ HORNÍ ČÁST	PLOCHA: 19.68 m2 OB.JEM: 40.54 m3 OBVOD: 17.80 m	PALUBOVÁ PODLAHA		
3.04	INVENTÁŘ SPODNÍ ČÁST	PLOCHA: 19.71 m2 OB.JEM: 39.43 m3 OBVOD: 17.82 m	BET. MAZANINA		
3.05	CHODBA	PLOCHA: 19.18 m2 OB.JEM: 82.87 m3 OBVOD: 20.74 m	PARKETY		
3.06	JEDNACÍ MÍSTNOST	PLOCHA: 38.69 m2 OB.JEM: 166.35 m3 OBVOD: 25.64 m	VLYSY	P 12	
3.07	JEDNACÍ SALONEK	PLOCHA: 23.60 m2 OB.JEM: 102.18 m3 OBVOD: 19.05 m	VLYSY	P 12	
3.08	VÝSTAVNÍ SÍŇ	PLOCHA: 92.24 m2 OB.JEM: 398.47 m3 OBVOD: 43.10 m	VLYSY	P 12	
3.09	KANCELÁŘ	PLOCHA: 26.49 m2 OB.JEM: 114.18 m3 OBVOD: 20.96 m	VLYSY	P 12	
3.10	KANCELÁŘ	PLOCHA: 15.21 m2 OB.JEM: 65.71 m3 OBVOD: 15.98 m	VLYSY	P 12	
3.11	DENNÍ MÍSTNOST	PLOCHA: 14.99 m2 OB.JEM: 64.77 m3 OBVOD: 15.84 m	VLYSY	P 12	
3.12	CHODBA	PLOCHA: 22.60 m2 OB.JEM: 100.81 m3 OBVOD: 19.24 m	VLYSY	P 12	
3.13	UMYVÁRNA MUŽI	PLOCHA: 4.57 m2 OB.JEM: 19.74 m3 OBVOD: 10.96 m	TERACO SDK PODHLED	P 7	SA 1
3.14	WC MUŽI	PLOCHA: 1.54 m2 OB.JEM: 6.67 m3 OBVOD: 4.98 m	TERACO SDK PODHLED	P 7	SA 1
3.15	ÚKLIDOVÁ MÍSTNOST	PLOCHA: 3.12 m2 OB.JEM: 13.48 m3 OBVOD: 8.00 m	TERACO SDK PODHLED	P 7	SA 1
3.16	WC ŽENY	PLOCHA: 1.55 m2 OB.JEM: 6.70 m3 OBVOD: 5.10 m	TERACO SDK PODHLED	P 7	SA 1
3.17	UMYVÁRNA ŽENY	PLOCHA: 2.46 m2 OB.JEM: 10.61 m3 OBVOD: 6.27 m	TERACO SDK PODHLED	P 7	SA 1

ŘEZ: BB

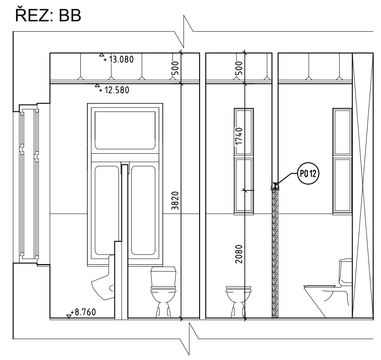

LEGENDA HMOT:

- STAVAJÍCÍ ZDIVO
- BOURANÉ KONSTRUKCE
- DOZDÍVKY Z CIHEL PLNÝCH CP 100 (290x140x65 mm) NA MVC 2,5 MPa
- PŘÍČKA TL. 125 mm (NAPŘ. Z PŘÍČKovek POROTHERM 11,5 P+D, 497/115/238 mm, PEVNOSTI PBJ NA MALTU MVC 2,5 MPa
- ZDIVO TL. 150 mm Z CIHEL PLNÝCH CP 100 (290x140x65 mm) NA MVC 2,5 MPa

LEGENDA:

- (RP3) REPASE POŽÁRNÍCH DVEŘÍ 1270/2480 mm EW-30/DP3-C
- (RP4) REPASE POŽÁRNÍCH DVEŘÍ 840/2470 mm EI-30/DP3-C
- OP2 ROZVODY VZT OPLÁŠTĚNY POŽÁRNÍM SÁDROKARTONEM TL. 15 mm NA TEPLOSTĚNNÝCH PROFILECH
- Z6 AŽ Z8 REKONSTRUKCE STROPNÍCH SVĚTLOVODŮ
- VP VYUŽITÍ KOMÍNOVÉHO PRŮDUCHU PRO VĚTRÁNÍ
- T• TRUHLÁŘSKÉ KONSTRUKCE, VIZ. TABULKA TRUHLÁŘSKÝCH KCÍ.
- Z 13 DRŽADLA PRO UCHYCENÍ STROJOVEN VZT

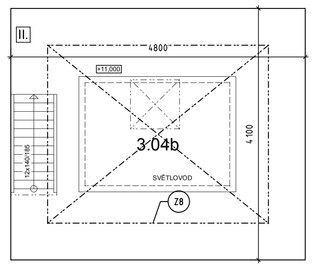

VÝPIS OCELOVÝCH NOSNÍKŮ :

OZNAČENÍ OCEL. NOSNÍKU	POPIS	POČET (ks)	DÉLKA (mm)	kg/m	kg
P13	NOSNÍK IPE 80 mm	6	1270	5,94	45,26
P12	NOSNÍK IPE 80 mm	1	1120	5,94	6,65
P13	NOSNÍK IPE 80 mm	2	1790	5,94	21,27
P30	L 50/50/5 mm	2	1000	3,79	7,58
					80.76

VÝPIS KERAMICKÝCH PŘEKLADŮ

OZNAČENÍ PŘEKL. NA VÝKRESE	POPIS	ROZMĚRY (mm)	POZNÁMKA	POČET KUSŮ
PR2	KERAMICKÝ PLOCHÝ PŘEKLAD POROTHERM 11,5 S TYČOVOU VÝZTUŽÍ Z OCELE 10 mm	DÉLKA: 1.00 m ŠÍŘKA: 0.13 m VÝŠKA: 0.08 m		1 Ks

atelierzezula .cz
studie | projekty | dozory | inženýring

Ing. Milan Zezula, Machova 1203/2a, 408 01 Rumburk
tel. +420333145, fax +420332127, milan@atelierzezula.cz

ČÍSLO PARÉ				MÍSTO STAVBY	ST.P.Č.K. 200, P.Č. 1997/4, K.Ú. A OBEC ŠLUKNOV KRAJ ÚSTECKÝ
				STAVEBNÍK	MĚSTO ŠLUKNOV NÁM. MÍRU 1, ŠLUKNOV, 407 77
				NÁZEV STAVBY	**DŮM KULTURY** **- REVITALIZACE OBJEKTU Č.P. 321,** **V UL. T.G. MASARYKA VE ŠLUKNOVĚ**
VED. PROJEKTU	ING. MILAN ZEZULA				ARCHITEKTONICKÉ A STAVEBNĚ TECHNICKÉ ŘEŠENÍ
VYPRACOVAL	PETR KRYL				
DATUM	STUPEŇ	MĚŘÍTKO	ČÍSLO VÝKRESU	NÁZEV VÝKRESU	SO 01 - STAVEBNÍ ÚPRAVY HLAVNÍ BUDOVY
1/2009	DSP	1 : 50	F.1.1.2.4	PŮDORYS 3.N.P.	