



# PŮDORYS 2.N.P.

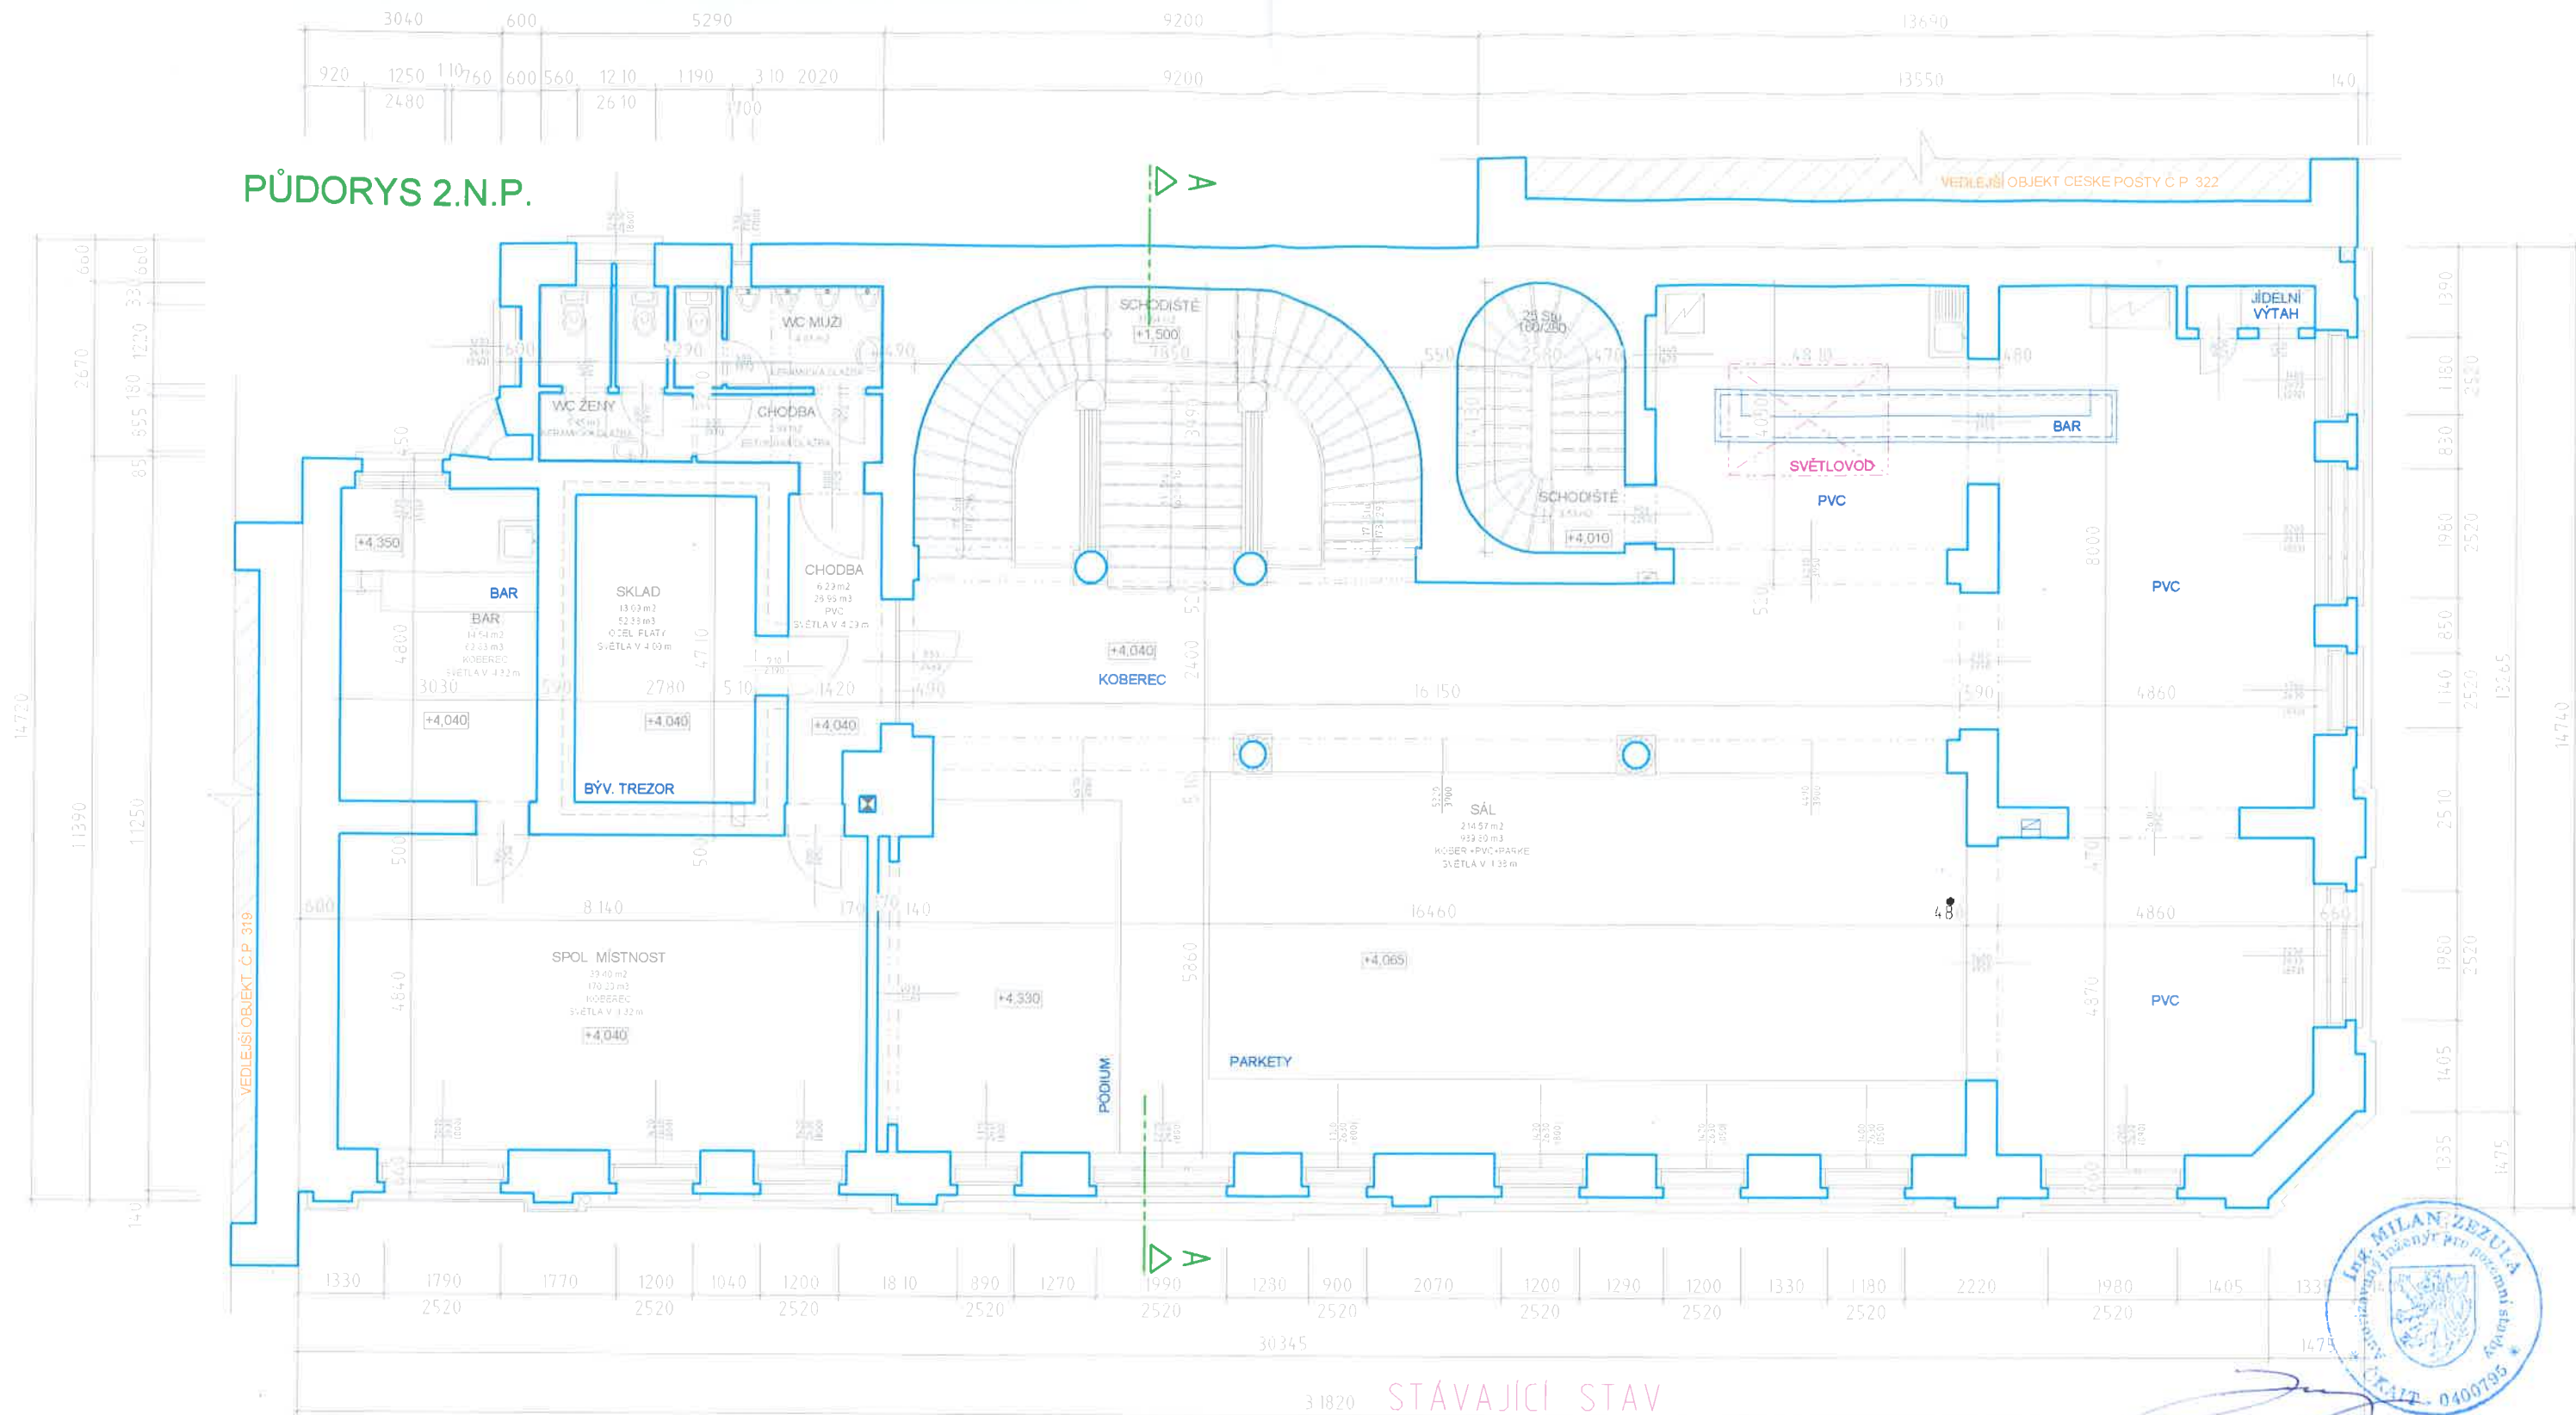

3 1820 STÁVAJÍCÍ STAV

<div>milan zezula</div> <div>projektový atelier</div> <div>studie projekty dozory inženýring</div>		ČÍSLO PARE	MÍSTO STAVBY	STPČK 200 KU A OBEC SLUKNOV
Máchařova 1203/24 408 01 Rumburk tel / fax 412333145 GSM 736765959			KRAJ	OSTECKÝ
			STAVEBNÍK	MĚSTO SLUKNOV NÁM. MÍRU 1, SLUKNOV, 407 77
			NÁZEV STAVBY	
VED. PROJEKTU	ING. MILAN ZEŽULA		DŮM KULTURY Č.P. 321	
KONTROLOVAL	ING. MILAN ZEŽULA			
VYPRACOVAL	PETR KRYL			
FORMÁT				
DATUM	1/2009	MĚRITKO ČÍSLO VÝKRESU	NÁZEV VÝKRESU	
STUPEŇ	PSP			
		1 : 100	PŮDORYS 2.N.P.	
		4		
TATO DOKUMENTACE JE DUŠEVNÍM MAJETKEM ZHOTOVITELE. NESMÍ BÝT POUŽITA A KOPIROVÁNA TŘETÍ OSOBOU. JI PŘEDÁNA. ČI JINAK S NÍ NAKLÁDÁNO BEZ PÍSEMNÉHO SOUHLASU ZHOTOVITELE.				