


SCHEMA ZAPOJENÍ

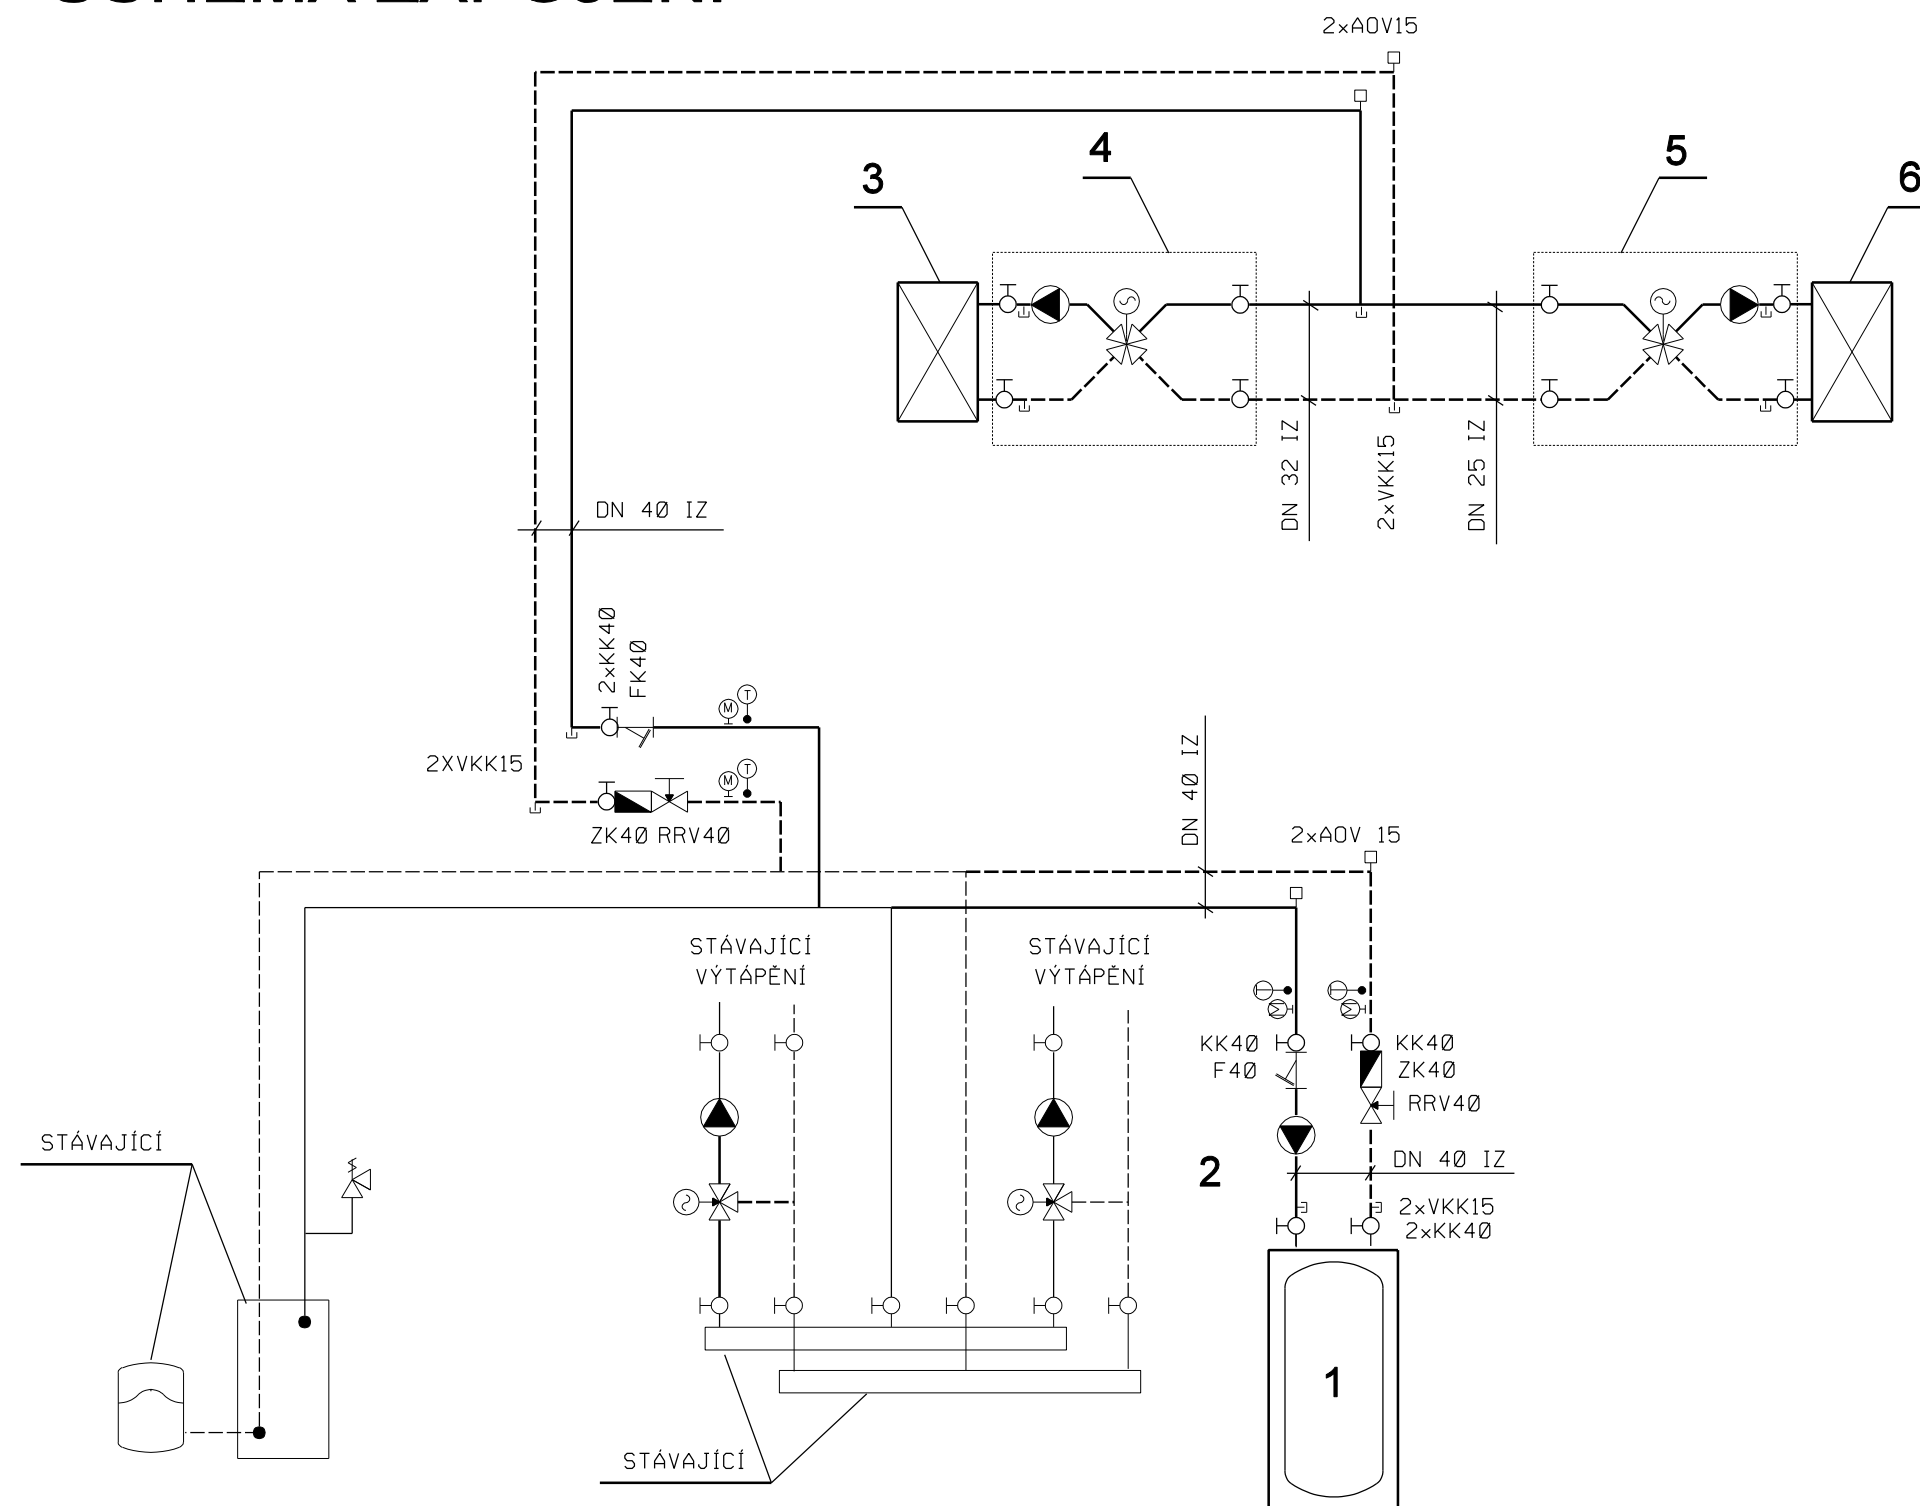

- 1 KOMBINOVANÝ ZÁSOBNÍK TV VČETNĚ EL. TOPNÉ TYČE
SMART LINE SLE 300
CELKOVÝ OBJEM 293 l
OBJEM TV 200 l
ŠPIČKOVÝ PRŮTOK PŘI 40°C 800 l/10min
EL. TOPNÁ SPIRÁLA 3 kW
NAPĚTÍ 230 V
MAX. PŘÍKON ŮT 68 kW
- 2 OBĚHOVÉ ČERPADLO
GRUNDFOS UPS 25/4
NAPĚTÍ 230 V
- 3 TEPLOVODNÍ VÝMĚNÍK VZT - JEDNOTKY DUPLEX 8000 - SÁL
SOUČÁST DODÁVKY VZT. JEDNOTKY.
PŘÍKON 42 kW
TLAK. ZTRÁTA 2,7 kPa
PRŮTOK 996 l/h
- 4 SMĚŠOVACÍ A REGULČNÍ UZEL VZT JEDNOTKY DUPLEX 8000
DODÁVKA VZT. JEDNOTKY.
WILO RS 25/40
ESBE 4MG 25-12
- 5 TEPLOVODNÍ VÝMĚNÍK VZT JEDNOTKY DUPLEX 8000 - RESTAURACE
SOUČÁST DODÁVKY VZT. JEDNOTKY.
PŘÍKON 14,5 kW
TLAK. ZTRÁTA 2,6 kPa
PRŮTOK 996 l/h
- 6 SMĚŠOVACÍ A REGULČNÍ UZEL VZT JEDNOTKY DUPLEX 8000
DODÁVKA VZT. JEDNOTKY.
WILO RS 25/40
ESBE 4MG 25-12

- | | |
|-------|------------------------------|
| ———— | NOVÉ POTRUBÍ - PŘÍVOD |
| ----- | NOVÉ POTRUBÍ - ZPÁTEČKA |
| ———— | STÁVAJÍCÍ POTRUBÍ - PŘÍVOD |
| ----- | STÁVAJÍCÍ POTRUBÍ - ZPÁTEČKA |

VED. PROJEKTANT	VYPRACOVAL	KONTROLOVAL	ING. DANIEL FLORIÁN PROJEKTANT VYTÁPĚNÍ, VZDUCHOTECHNIKY A ZTI TYLOVA 731/2 405 02 DEČÍN 2 TEL. : 412 523 509, 723 373 167 E - MAIL : daniel.florian @ volny.cz		
ING. D. FLORIÁN	ING. D. FLORIÁN				
INVESTOR MĚSTO ŠLUKNOV NÁM. MÍRU 1, 407 77 ŠLUKNOV			DATUM 02. 2011	MEŘÍTKO -	STUPEŇ DSP
AKCE DŮM KULTURY REVITALIZACE OBJEKTU Č. P. 321 V UL. T. G. MASARYKA VE ŠLUKNOVĚ			ZAK ČÍSLO P628/09	FORMÁT 2A4	
PROFESE F1.4 a. - ZAŘÍZENÍ PRO VYTÁPĚNÍ STAVEB			ČÍSLO VÝKRESU P628 008A - 09		PARÉ
NÁZEV SCHEMA ZAPOJENÍ					