



PŮDORYS 3.N.P.

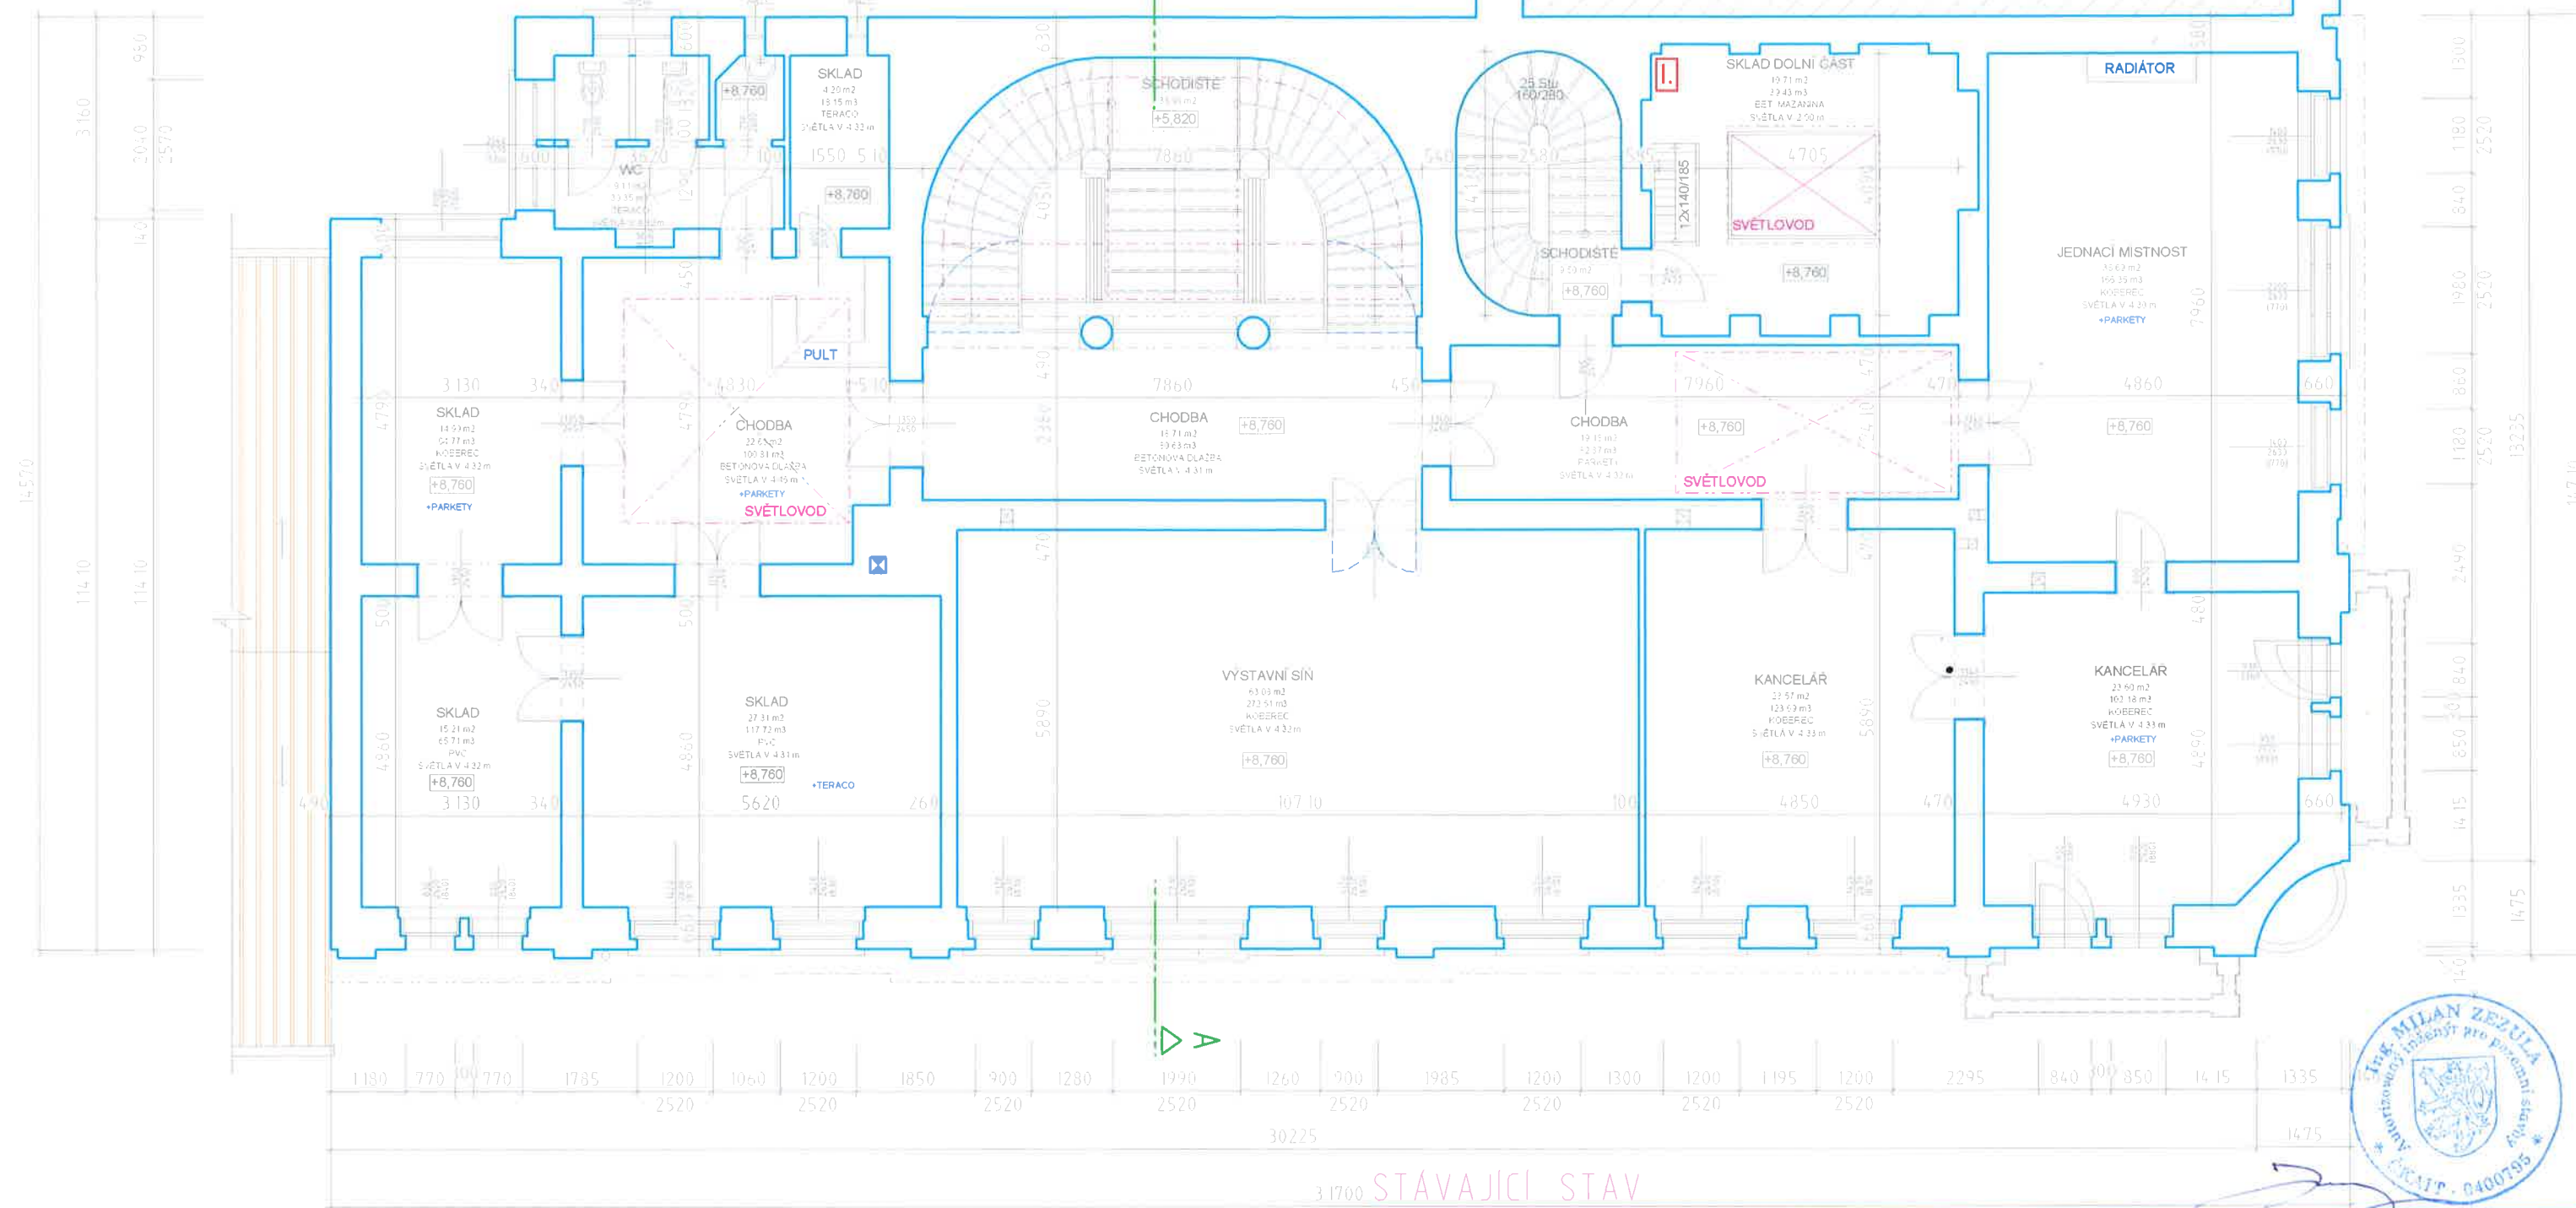

3 1700 STÁVAJÍCÍ STAV

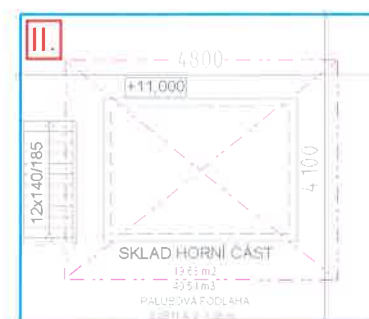

milan zezula projektový atelier <small>studie projektů, dozory, inženýring</small> <small>Hladčova 1203/24 408 01 Rumburk</small> <small>tel. : fax 412333145 GSM 736765959</small>		CÍSLO PARÉ	MÍSTO STAVBY	STPČK 200 KO A ÚBEC SLUKNOV
			KRAJ	ÚSTECKÝ
			STAVEBNÍK	MĚSTO SLUKNOV NAM MÍRU I SLUKNOV 407 77
		NÁZEV STAVBY		
		DŮM KULTURY Č.P. 321		
		NÁZEV VÝKRESU		
		PŮDORYS 3.N.P.		
VED. PROJEKTU	ING. MILAN ZEŽULA	MĚRITKO 1 : 100	CÍSLO VÝKRESU 5	
KONTROLOVAL	ING. MILAN ZEŽULA			
VYPRACOVAL	PETR KRYL			
FORMAT				
DATUM	1/2009			
STUPEŇ	PSP			
TATO DOKUMENTACE JE DUŠEVNÍM MAJETKEM ZHOTOVITELE. NESMÍ BÝT POUŽITA A KOPÍROVÁNA TŘETÍ OSOUBOU. JÍ PŘEDANA ČI JINAK S NÍ NAKLÁDANO BEZ PÍSEMNÉHO SOUHLASU ZHOTOVITELE.				